
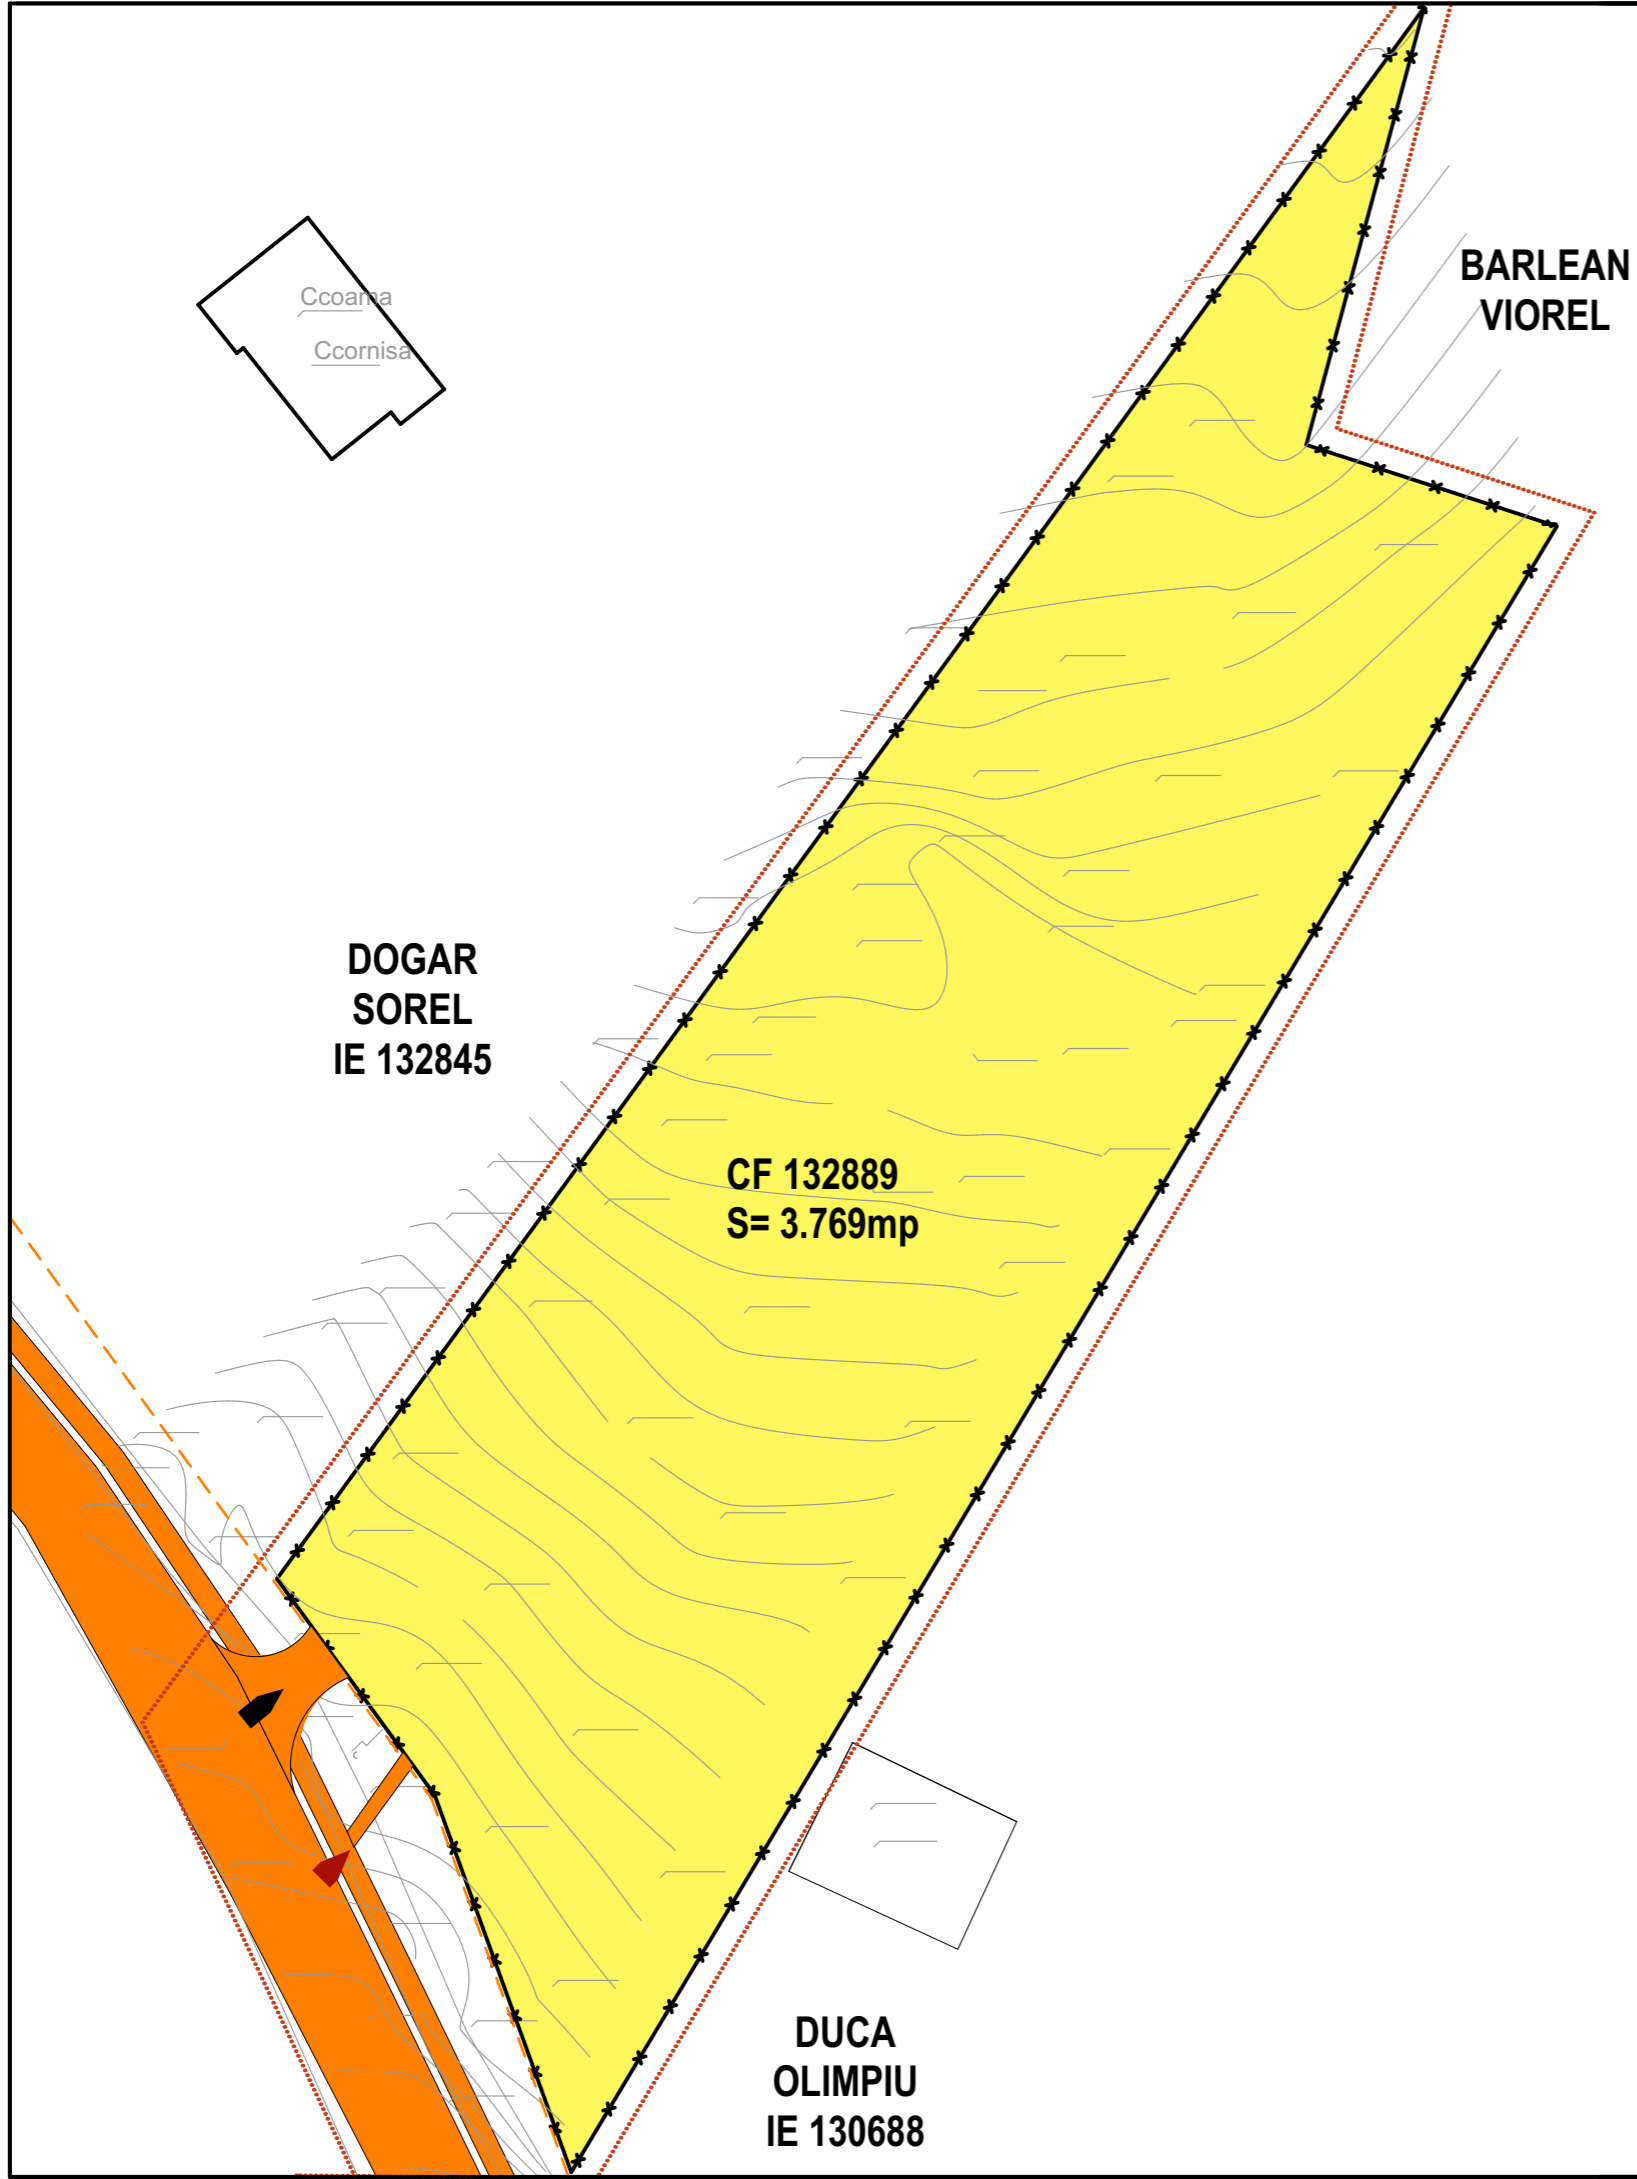


# PLAN URBANISTIC DE DETALIU

P.U.D. - „STUDIU DE AMPLASAMENT PENTRU CONSTRUIRE LOCUINȚĂ INDIVIDUALĂ”

STRADA ZENO VANCEA, CF. 132889, LOCALITATEA TÎRGU MUREȘ, JUDEȚUL MUREȘ

**OBIECTIVE DE UTILITATE PUBLICĂ**

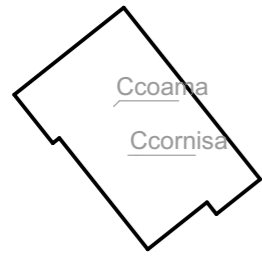

## LEGENDA

**1 LIMITE**

- - - - - LIMITA ZONEI STUDIATE
- x x x x x LIMITA PROPRIETATE STUDIATA

**2 REGLEMENTARI**

- PROPRIETATE PRIVATA
- DOMENIU PUBLIC

				Referat / Expertiza nr./Data	
Verificator	Nume	Cerinta	Semnatura		
<b>S.C. TEKTURA S.R.L.</b> <b>RO 6564459</b> <b>NR.INREGISTRARE : J26/1285/1994</b>				BENEFICIAR: DOGAR BENIAMIN	
Calitatea	Nume	Semnatura	Scara	P.U.D. - „STUDIU DE AMPLASAMENT PENTRU CONSTRUIRE LOCUINȚĂ INDIVIDUALĂ”  STRADA ZENO VANCEA, CF. 132889, LOCALITATEA TÎRGU MUREȘ, JUDEȚUL MUREȘ  <b>OBIECTIVE DE UTILITATE PUBLICĂ</b>	
Sef proiect	Arh. RAUS A.		1:500		
Proiectat	Arh. RAUS A.		Data		
Consultant	ing. Catana Adrian		2021		
				Planșa	4
				Faza:	PUD
				Pr. nr.:	27.1.2/2020