



PLAN URBANISTIC ZONAL

P.U.D. - „STUDIU DE AMPLASAMENT PENTRU CONSTRUIRE LOCUINȚĂ INDIVIDUALĂ”

STRADA ZENO VANCEA, CF. 132889, LOCALITATEA ȚIRGU MUREȘ, JUDEȚUL MUREȘ

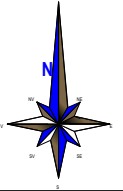

PROFIL STRADAL PROPUȘ PE PARCELA

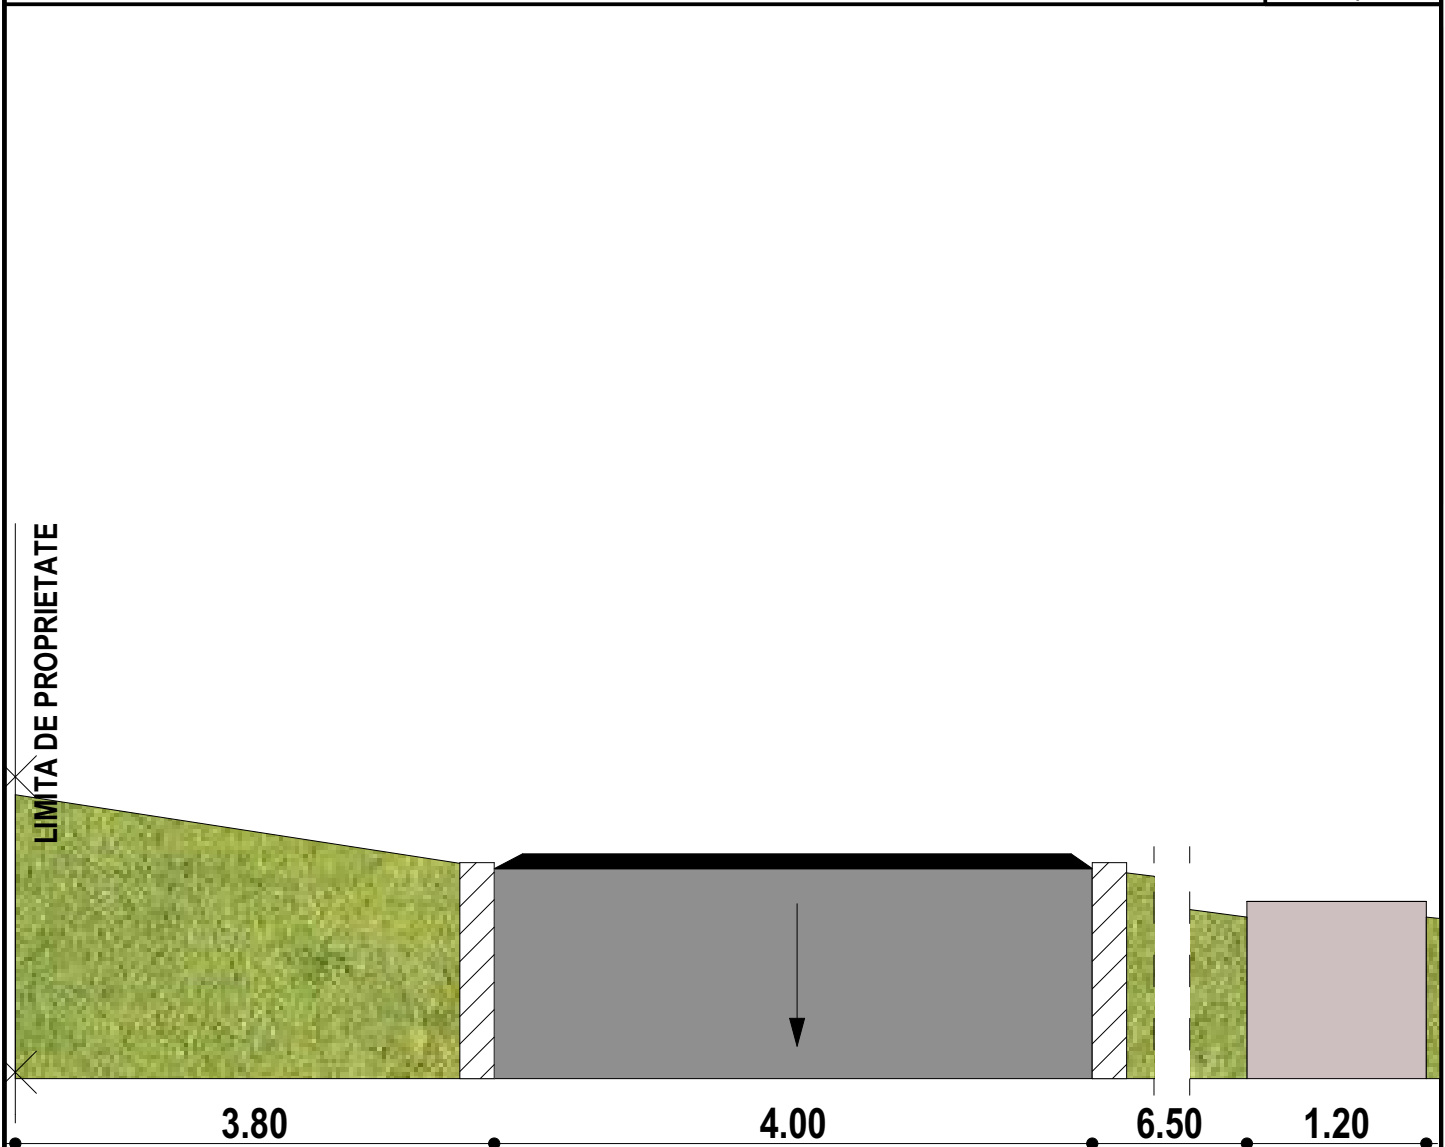

LEGENDA

- CIRCULATIE AUTO-CAROSABIL
- CIRCULATIE PIETONALA - TOTUAR
- SPATIU VERDE
- ZID DE SPRIJIN

				Referat / Expertiza nr./Data	
Verificator	Nume	Cerinta	Semnatura		
S.C. TEKURA S.R.L. RO 6564459 NR.INREGISTRARE : J26/1285/1994				BENEFICIAR: DOGAR BENIAMIN	
				P.U.D. - „STUDIU DE AMPLASAMENT PENTRU CONSTRUIRE LOCUINȚĂ INDIVIDUALĂ” STRADA ZENO VANCEA, CF. 132889, LOCALITATEA ȚIRGU MUREȘ, JUDEȚUL MUREȘ	
Calitatea	Nume	Semnatura	Scara	PROFIL STRADAL PROPUȘ PE PARCELA	
Sef proiect	Arh. RAUS A.		1:50		
Proiectat	Arh. RAUS A.		Data		
Desenat	st.arh.Moldovan C.		2021		