

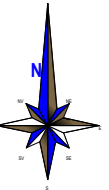


PLAN URBANISTIC ZONAL

P.U.D. - „STUDIU DE AMPLASAMENT PENTRU CONSTRUIRE LOCUINȚĂ INDIVIDUALĂ”
STRADA ZENO VANCEA, CF. 132889, LOCALITATEA TÎRGU MUREȘ, JUDEȚUL MURES

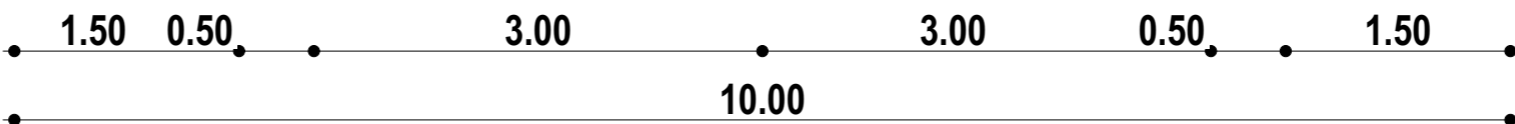

PROFIL STRADAL EXISTENT (STRADA ZENO VANCEA)

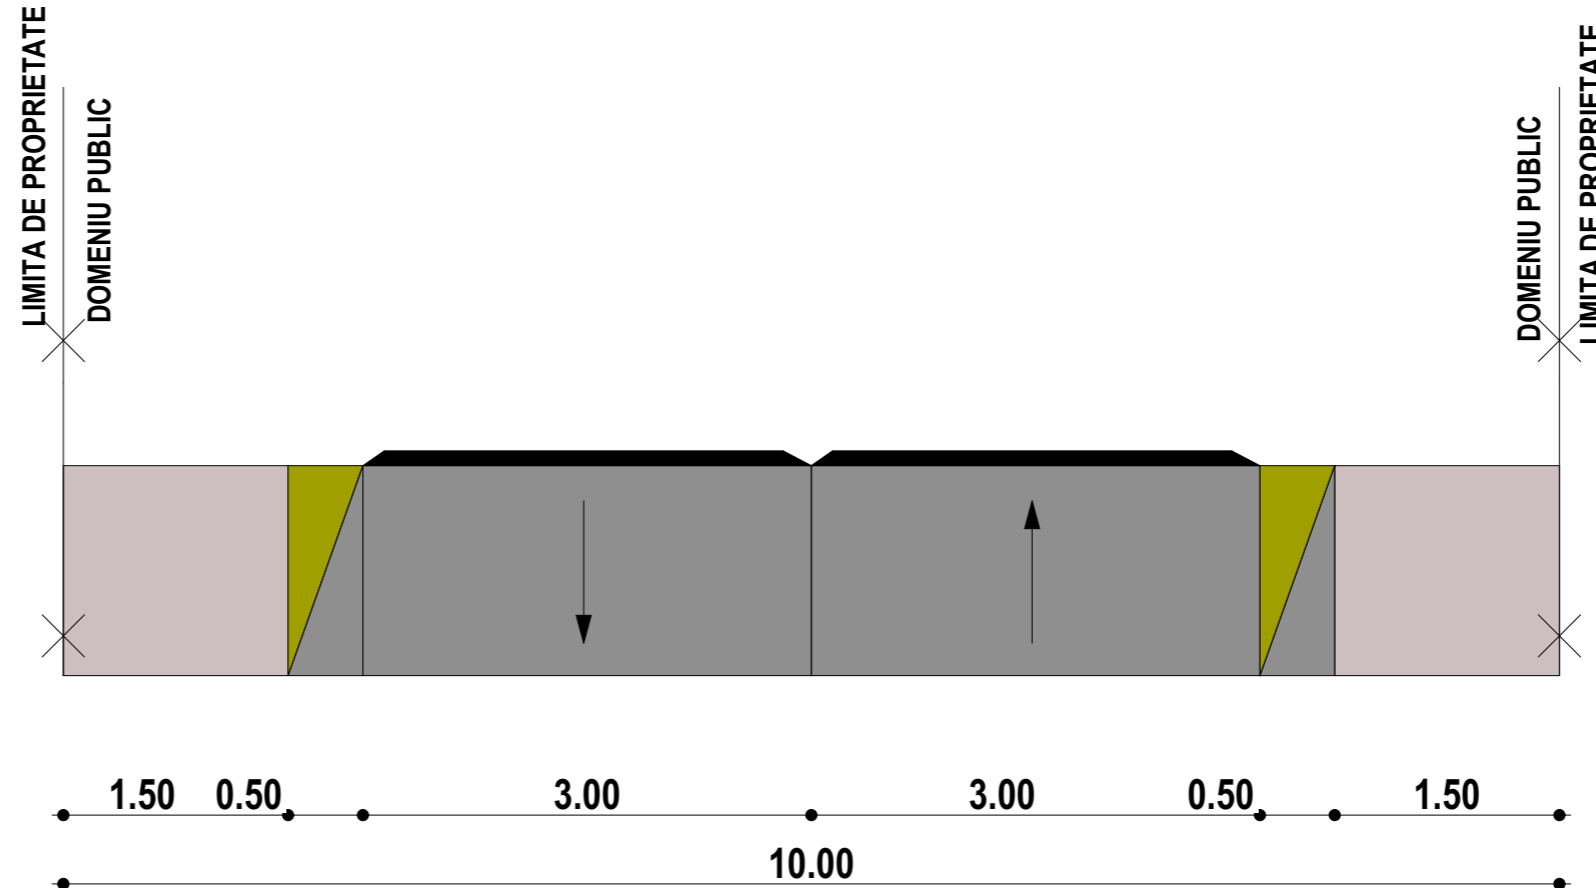

LEGENDA

- CIRCULATIE AUTO-CAROSABIL
- CIRCULATIE PIETONALA - TOTUAR
- SPATIU VERDE

				Referat / Expertiza nr./Data	
Verificator	Nume	Cerinta	Semnatura		
S.C. TEKTURA S.R.L. RO 6564459 NR.INREGISTRARE : J26/1285/1994				BENEFICIAR: DOGAR BENIAMIN	
				P.U.D. - „STUDIU DE AMPLASAMENT PENTRU CONSTRUIRE LOCUINȚĂ INDIVIDUALĂ” STRADA ZENO VANCEA, CF. 132889, LOCALITATEA TÎRGU MUREȘ, JUDEȚUL MURES	
Calitatea	Nume	Semnatura	Scara		
Sef proiect	Arh. RAUS A.		1:50		
Proiectat	Arh. RAUS A.		Data		
Consultant	ing. Catana Adrian		2021	PROFIL STRADAL EXISTENT (STRADA ZENO VANCEA)	