



**PLAN URBANISTIC ZONAL**

**ELABORARE P.U.D. - „STUDIU DE AMPLASAMENT PENTRU CONSTRUIRE LOCUINȚĂ INDIVIDUALĂ”**  
STRADA ZENO VANCEA, CF. 132889, LOCALITATEA ȚIRGU MUREȘ, JUDEȚUL MUREȘ

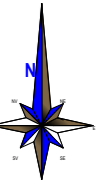

**ÎNCADRARE ÎN PUZ UNIRII**

LINIE RACORD CU PL. R.4

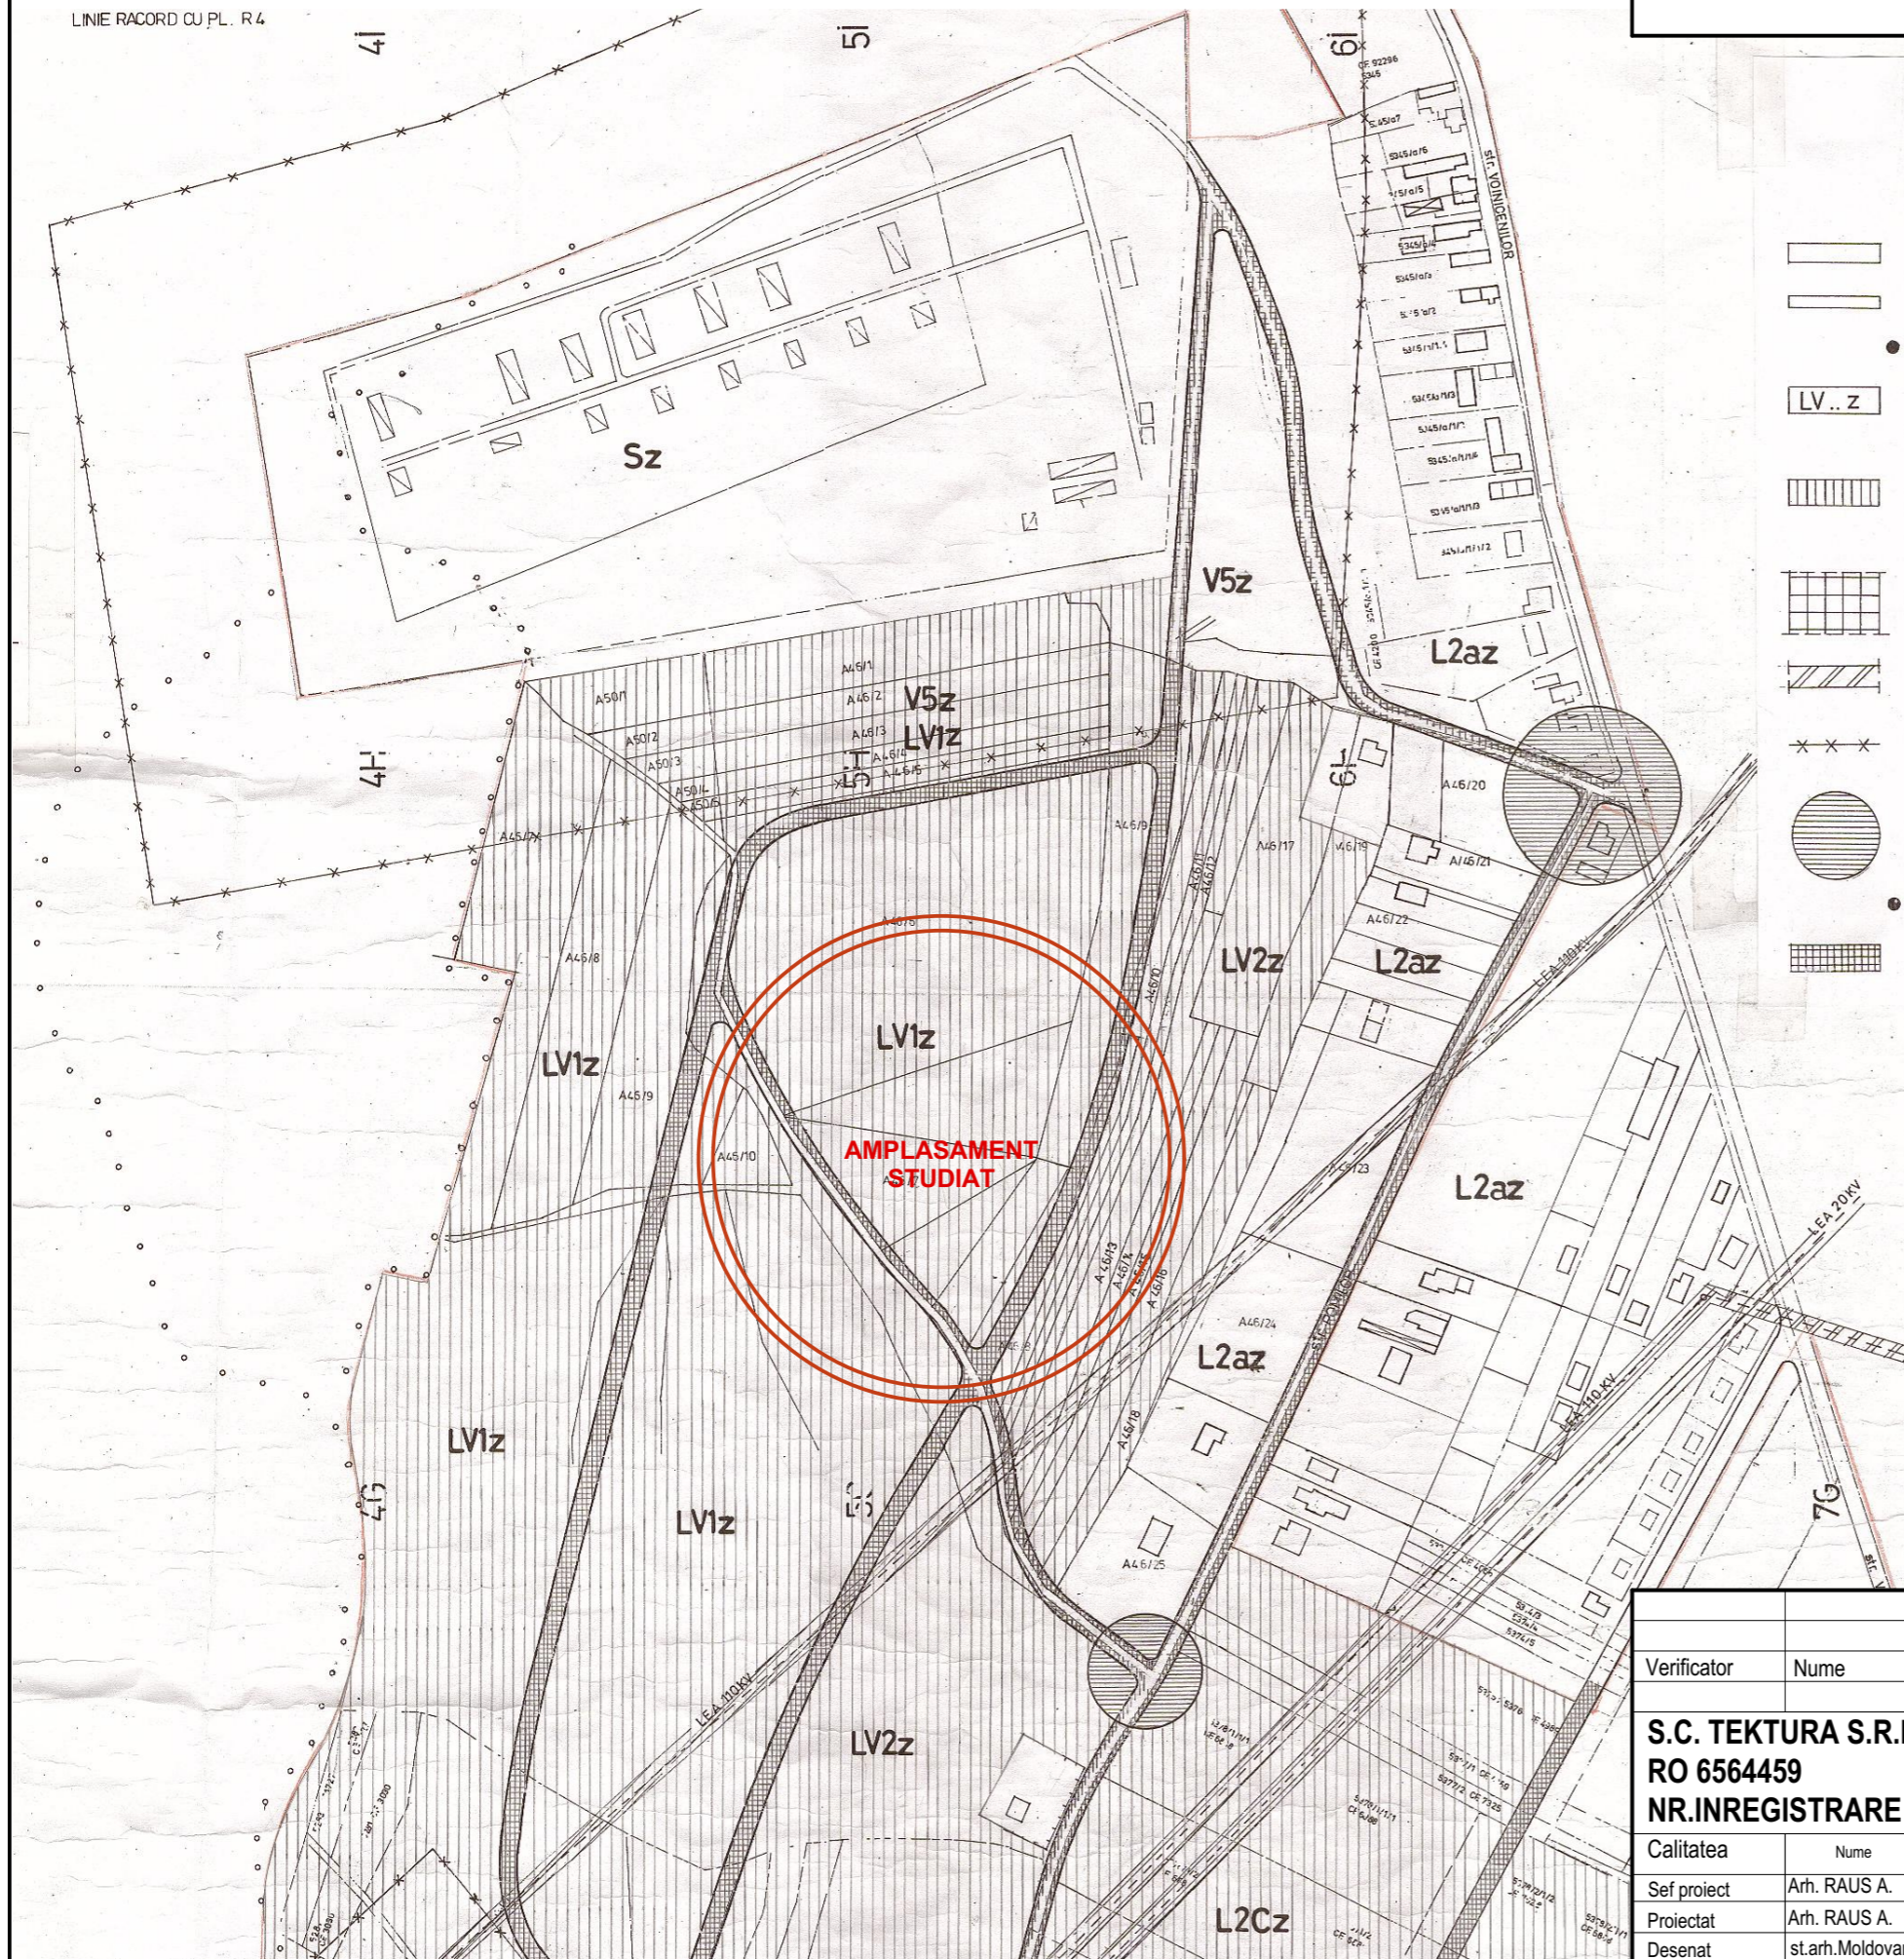

**REGLEMENTARI – UNITATI TERITORIALE DE REFERINTA**

**LEGENDA**

- LIMITA INTRAVILAN
- LIMITA ZONEI STUDIASTE
- REGLEMENTARI**
- LV..z** INDICATIV ZONA, SUBZONA SAU UNITATE TERITORIALA DE REFERINTA
- ZONA CU INTERDICTIE TEMPORARA DE CONSTRUCȚIE PANA LA INTOCMIREA PUZ, PUD
- ZONA REZERVATA CIRCULATIE RAPIDA PANA LA INTOCMIRE STUDIUL PERIURBAN SAU METROPOLITAN
- CULOAR PROTECTIE ECHIPAMENTE TEHNICE
- ZONA PROTECTIE PENTRU ARII SPECIALE
- ZONA CU INTERDICTIE TEMPORARA DE CONSTRUCȚIE PANA LA MODERNIZARE INTERSECTIE
- CIRCULATIA TERENURILOR**
- TERENURI CE SE INTENTIONEAZA A FI TRECUTE IN DOMENIUL PUBLIC

				Referat / Expertiza nr./Data	
Verificator	Nume	Cerinta	Semnatura		
<b>S.C. TEKTURA S.R.L.</b>				BENEFICIAR: DOGAR BENIAMIN	
<b>RO 6564459</b>				Planșa IP	
<b>NR.INREGISTRARE : J26/1285/1994</b>				Faza: PUD	
Calitatea	Nume	Semnatura	Scara	STRADA ZENO VANCEA, CF. 132889, LOCALITATEA ȚIRGU MUREȘ, JUDEȚUL MUREȘ	
Sef proiect	Arh. RAUS A.		<b>1:5000</b>	Pr. nr: 27.1.2/2020	
Proiectat	Arh. RAUS A.		Data	<b>ÎNCADRARE ÎN PUZ UNIRII</b>	
Desenat	st.arh.Moldovan C.		<b>2021</b>		