
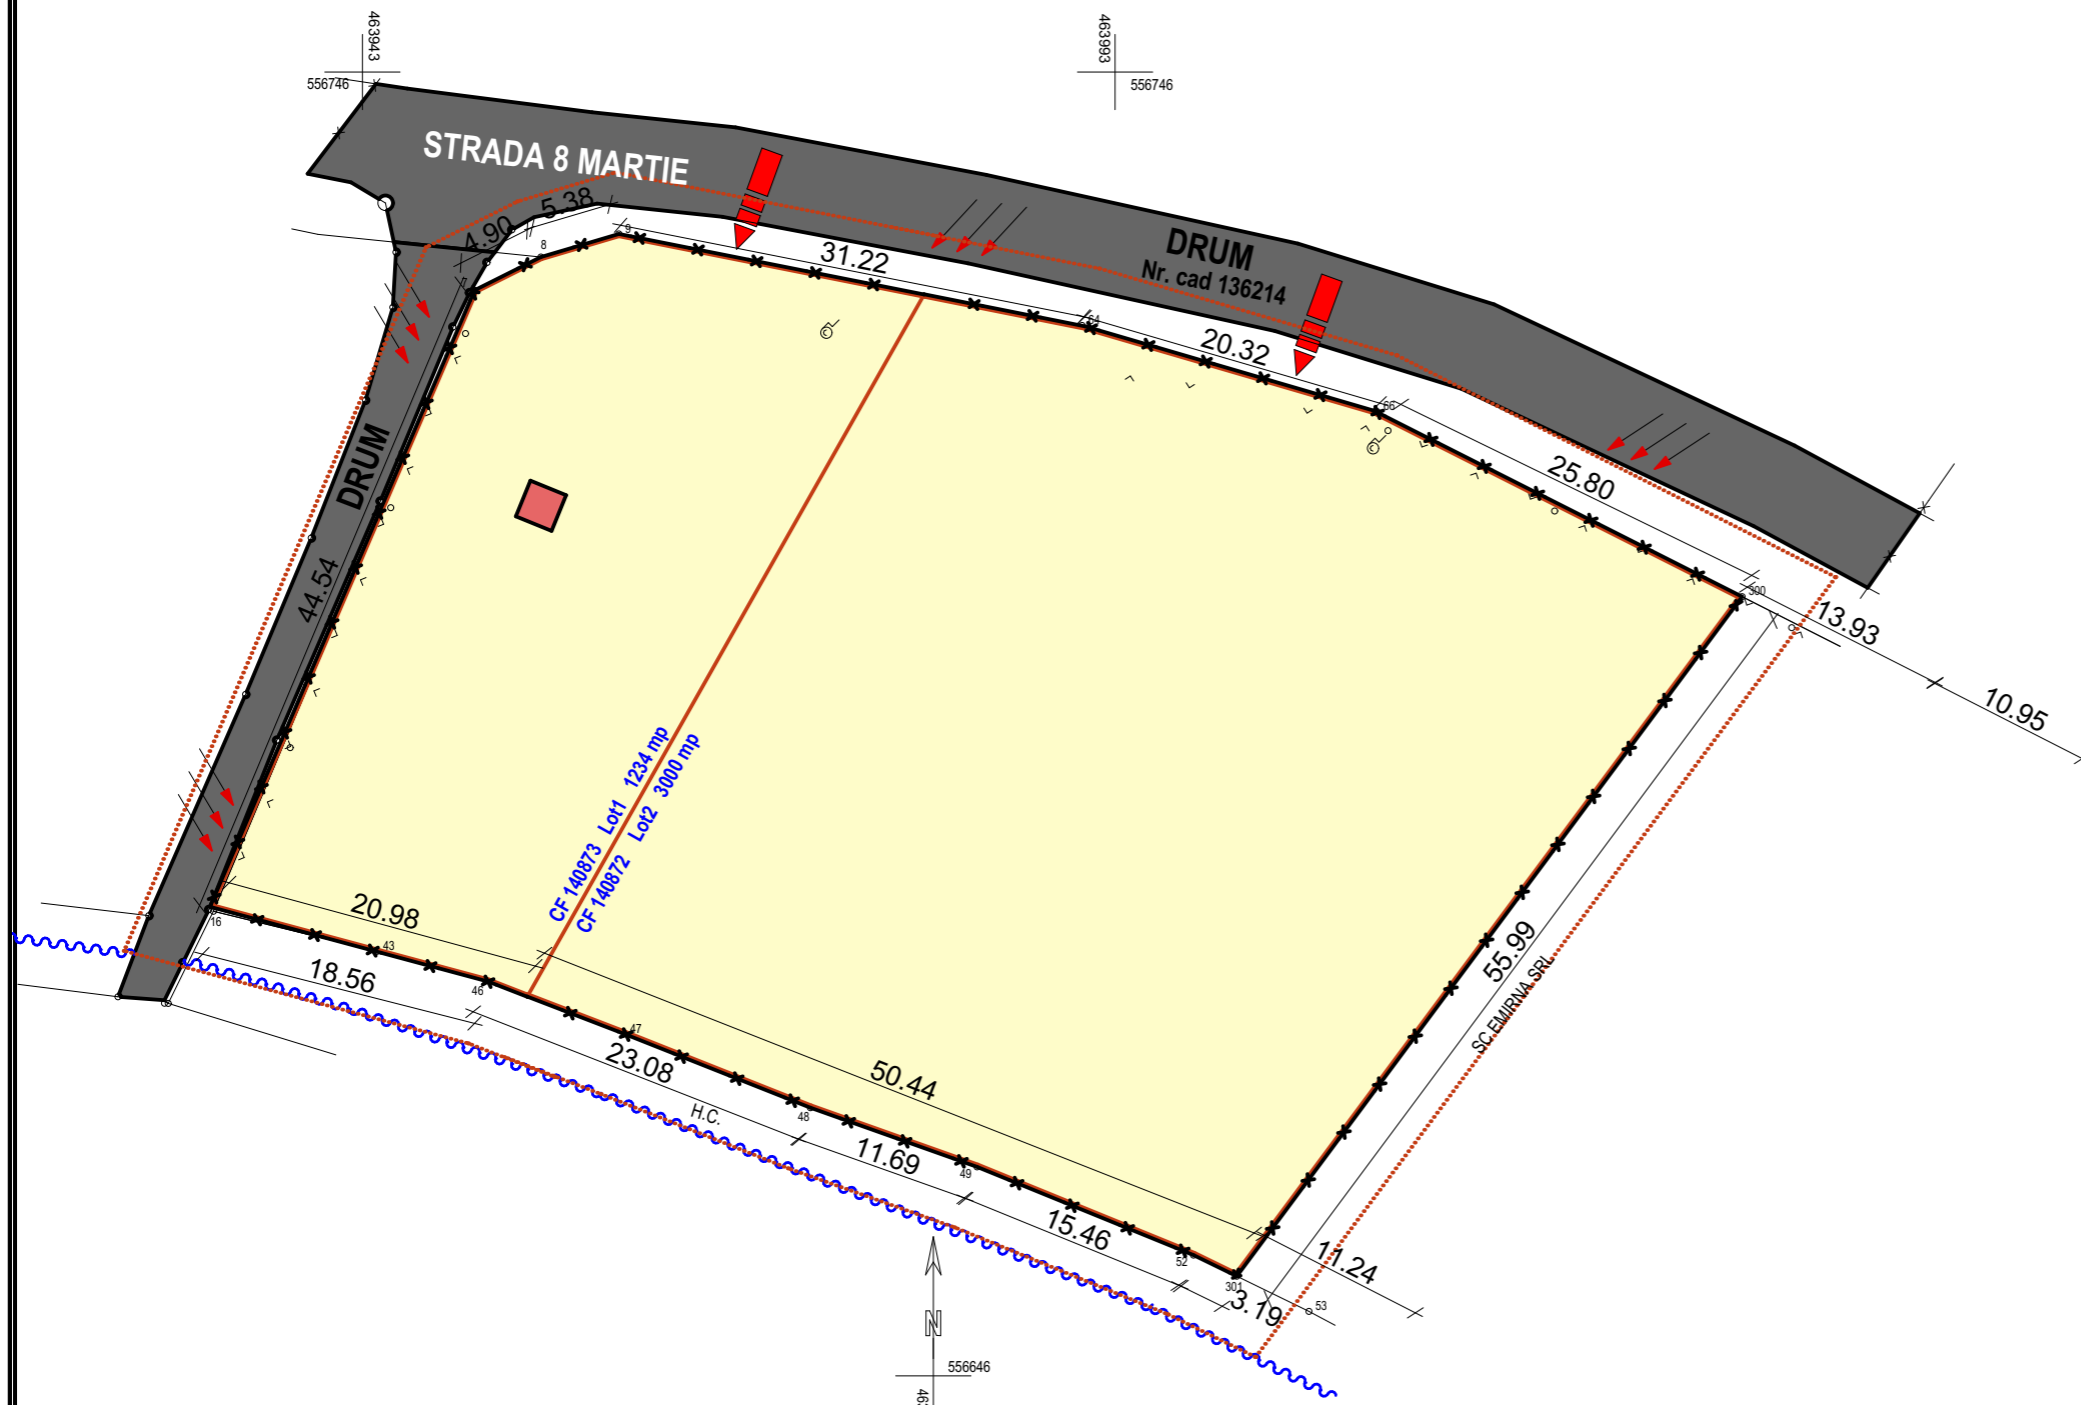


PLAN DE AMPLASAMENT SI DELIMITARE A IMOBILULUI
scara 1:500

Nr. Cadastral	Suprafata masurata	Adresa imobilului	
	4234 mp	mun. Targu-Mures, str. 8 Martie, nr. 88.	
Cartea Funciara nr.		UAT	Targu-Mures

PLAN URBANISTIC ZONAL
ELABORARE P.U.Z. - STABILIRE REGLEMENTARI PENTRU ZONA FUNCTIONALA DE PRODUCTIE SI FUNCTIUNI
COMPLEMENTARE COMPATIBILE (DEPOZIT, SERVICII SI COMERT) IN SCOPUL CONSTRUIRII UNOR HALE CU PROFIL
MULTIFUNCTIONAL SI AMENAJARI
localitatea Targu Mures, strada 8 Martie, nr.88, judetul Mures
SITUATIA EXISTENTA

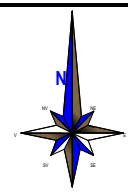

LEGENDA

- LIMITE**
 - LIMITA ZONEI STUDIATE
 - x-x- LIMITA PROPRIETATE STUDIATA
 - LIMITA PARCELA
- CONFIGURATIA FUNCTIONALA A ZONEI**
 - TERENURI CONSTRUIBILE
 - CLADIRE EXISTENTA (S=15Ccm)
- CAI DE COMUNICATI**
 - DRUM (STR. 8 MARTIE)
 - ACCESE NECESARE PE AMPLASAMENTUL STUDIAT
- ELEMENTE ARHITECTURAL-URBANISTICE SI PEISAGERE**
 - RELATII VIZUALE DE REFERINTA
 - PARAUL COCOS

A. Date referitoare la teren

Nr. parcela	Categoria de folosinta	Suprafata (mp.)	Mentii
1.	Cc	4234	teren neprejmuit.
Total		4234	

B. Date referitoare la constructii

Cod constr.	Destinatia	Suprafata construita la sol (mp)	Mentii
C1	CIE	15	S.c.d.=15 mp.
Total		15	

Suprafata totala masurata=4234 mp.
Suprafata din act=4234 mp.

Executant S.C. STEREO CAD S.R.L. Roman Vasile	Inspector
Confirm executarea masuratorilor la teren, corectitudinea intocmirii documentatiei cadastrale si corespondenta acesteia cu realitatea din teren	Confirm introducerea imobilului in baza de date integrata si atribuirea numarului cadastral
Stampila si semnatura Data 14.06.2019	Semnatura si parafa Data
	Stampila BCPI

Verificator	Nume	Cerinta	Semnatura	Referat / Expertiza nr./Data
S.C. TEKTURAS.R.L. RO 6564459 NR.INREGISTRARE : J26/1285/1994				BENEFICIAR: S.C. EMIRNA S.R.L. ELABORARE P.U.Z. - STABILIRE REGLEMENTARI PENTRU ZONA FUNCTIONALA DE PRODUCTIE SI FUNCTIUNI COMPLEMENTARE COMPATIBILE (DEPOZIT, SERVICII SI COMERT) IN SCOPUL CONSTRUIRII UNOR HALE CU PROFIL MULTIFUNCTIONAL SI AMENAJARI loc. Targu Mures, str. 8 Martie, nr. 88, judetul Mures
Calitatea	Nume	Semnatura	Scara 1:500	Plansa 1 Faza: PUZ Pr. nr: 16/2020
Sef proiect	Arh. RAUS A.		Data 2021	
Proiectat	Arh. RAUS A.			
Desenat	st.arh.Moldovan C.			
				SITUATIA EXISTENTA