


**PLAN URBANISTIC ZONAL**

ELABORARE P.U.Z. - RECONFOMARE ZONĂ DIN AA ÎN ZONĂ DE PRODUCȚIE ȘI FUNCȚIUNI COMPLEMENTARE COMPATIBILE (DEPOZIT, SERVICII ȘI COMERȚ) ȘI STABILIRE REGLEMENTĂRI PENTRU CONSTRUIRE HALĂ CU PROFIL MULTIFUNCȚIONAL ȘI AMENAJĂRI AFERENTE localitatea Târgu Mureș, strada 8 Martie, nr.88, județul Mureș  
**OBIECTIVE DE UTILITATE PUBLICĂ**

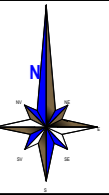


PLAN DE AMPLASAMENT SI DELIMITARE A IMOBILULUI  
 scara 1:500

Nr. Cadastral	Suprafata masurata	Adresa imobilului	
	4234 mp	mun. Targu-Mures, str. 8 Martie, nr. 88.	
Cartea Funciara nr.		UAT	Targu-Mures

**LEGENDA**

- 1 LIMITE**
- ..... LIMITA ZONEI STUDIATE
  - x---x--- LIMITA PROPRIETATE STUDIATA
  - — — — — LIMITA PARCELA
- 2 OBIECTIVE DE UTILITATE PUBLICĂ**
- PROPRIETATE PRIVATA PERSOANE FIZICE/JURIDICE
  - DOMENIU PUBLIC

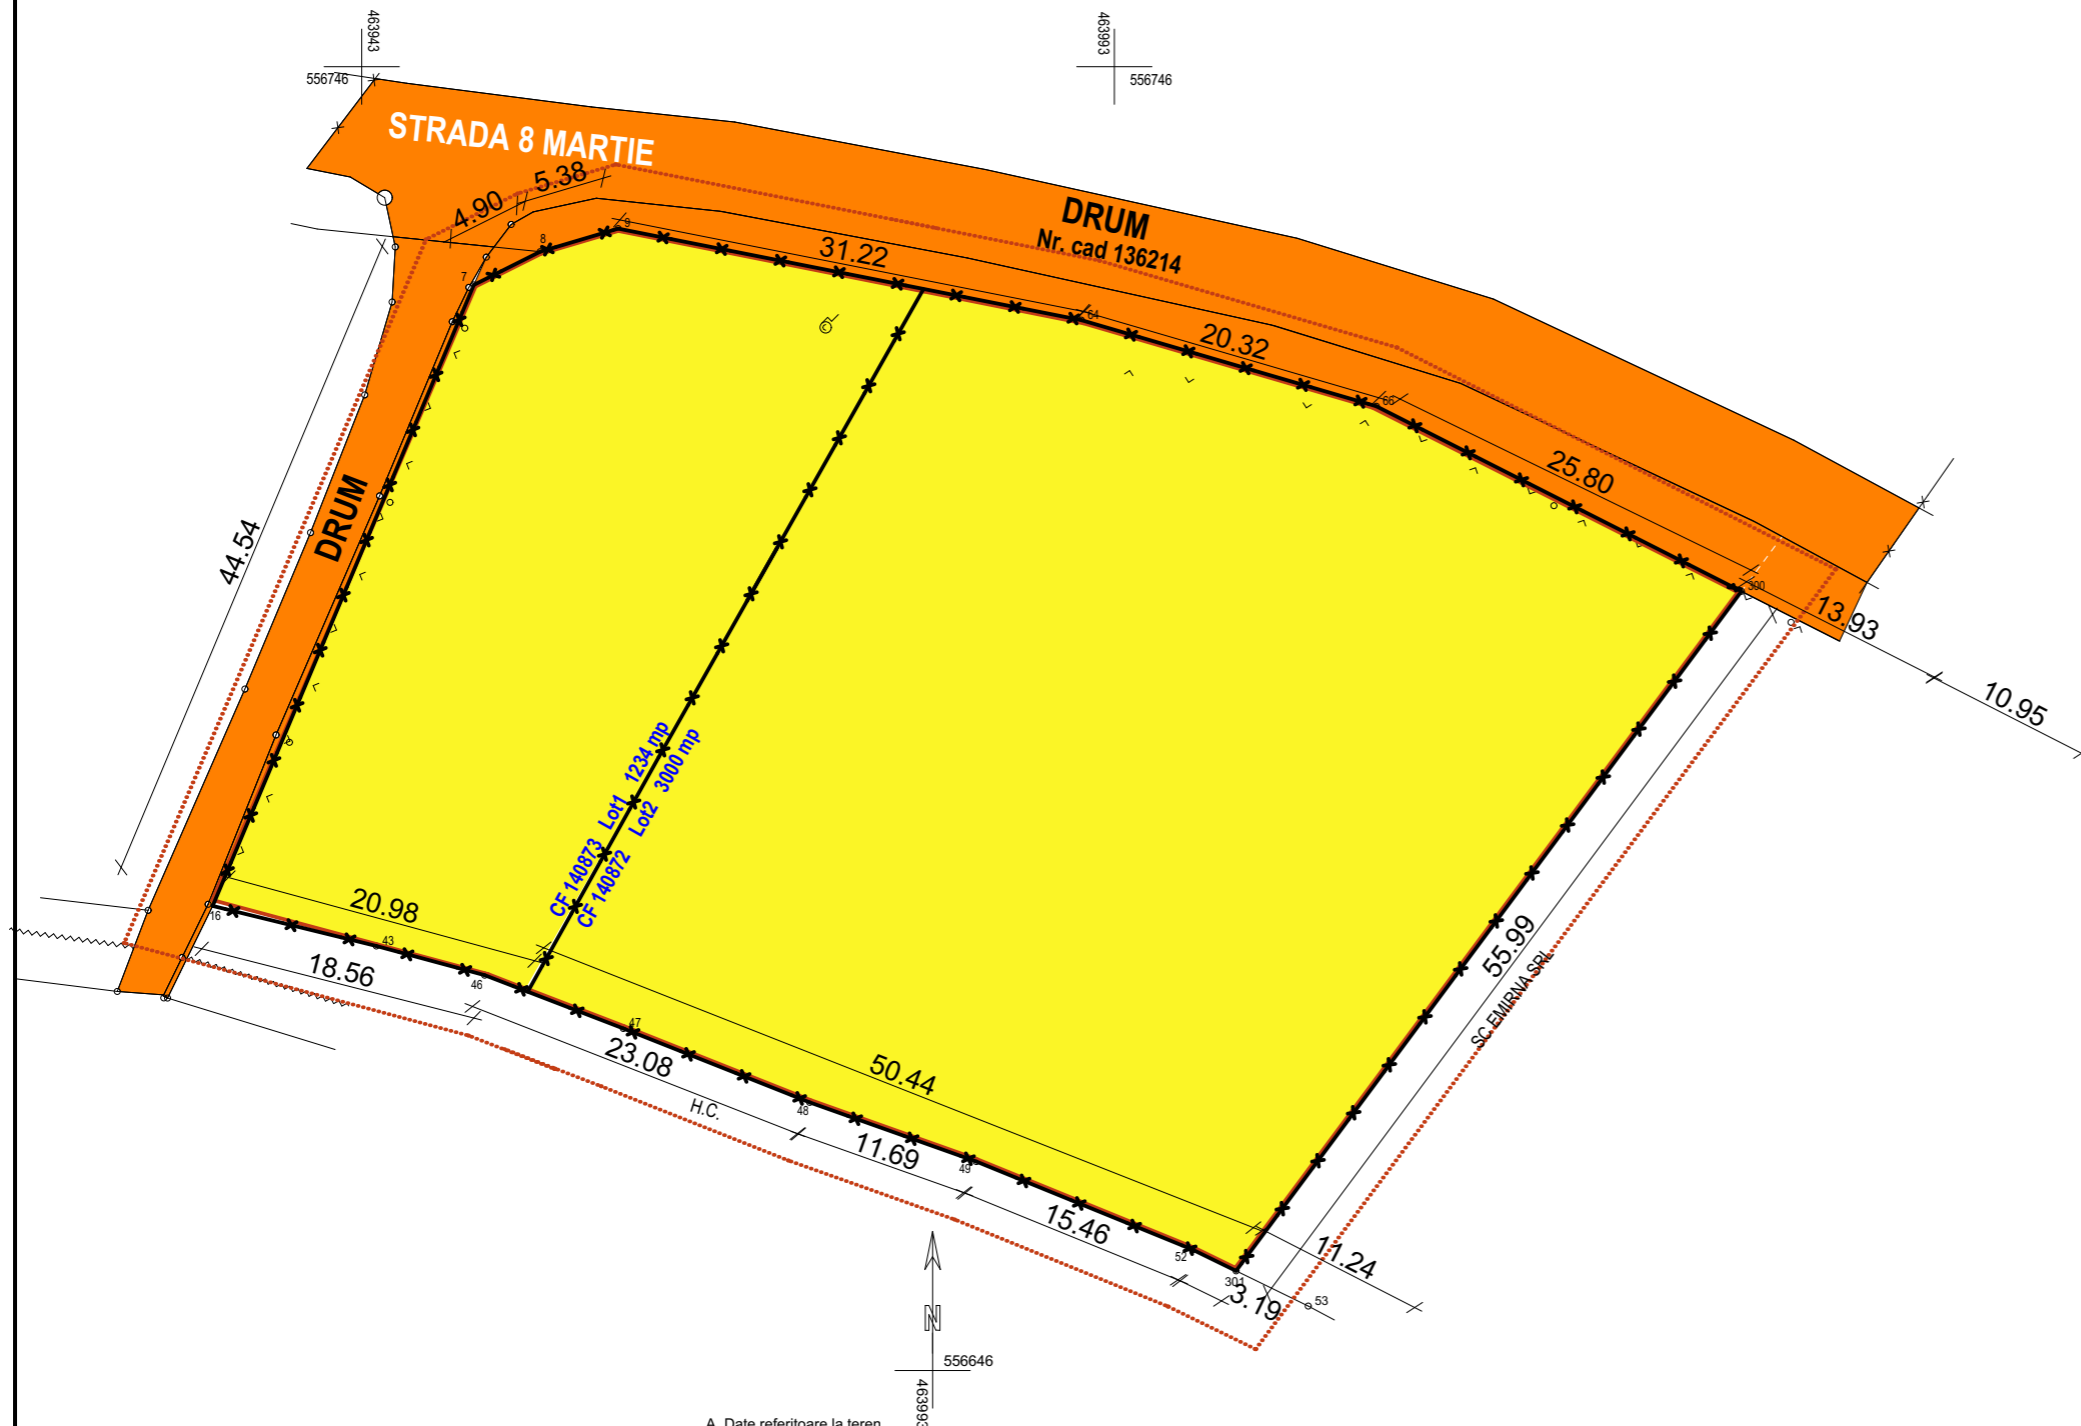

**A. Date referitoare la teren**

Nr. parcela	Categoria de folosinta	Suprafata (mp.)	Mentii
1.	Cc	4234	teren neprejmuit.
<b>Total</b>		<b>4234</b>	

**B. Date referitoare la constructii**

Cod constr.	Destinatia	Suprafata construita la sol (mp)	Mentii
C1	CIE	15	S.c.d.=15 mp.
<b>Total</b>		<b>15</b>	

Suprafata totala masurata=4234 mp.  
 Suprafata din act=4234 mp.

Executant S.C. STEREO CAD S.R.L. Roman Vasile	Inspector
Confirm executarea masuratorilor la teren, corectitudinea intocmirii documentatiei cadastrale si corespondenta acestora cu realitatea din teren	Confirm introducerea imobilului in baza de date integrata si atribuirea numarului cadastral
Stampila si semnatura	Semnatura si parafa
Data 14.06.2019	Data .....
	Stampila BCPI

Referat / Expertiza nr./Data			
Verificator	Nume	Cerinta	Semnatura
<b>S.C. TEKTURAS.R.L.</b> <b>RO 6564459</b> <b>NR.INREGISTRARE : J26/1285/1994</b>			<b>BENEFICIAR: S.C. EMIRNA S.R.L.</b>
Calitatea	Nume	Semnatura	Scara 1:500
Sef proiect	Arh. RAUS A.		
Proiectat	Arh. RAUS A.		Data 2021
Desenat	st.arh.Moldovan C.		
ELABORARE P.U.Z. - RECONFOMARE ZONĂ DIN AA ÎN ZONĂ DE PRODUCȚIE ȘI FUNCȚIUNI COMPLEMENTARE COMPATIBILE (DEPOZIT, SERVICII ȘI COMERȚ) ȘI STABILIRE REGLEMENTĂRI PENTRU CONSTRUIRE HALĂ CU PROFIL MULTIFUNCȚIONAL ȘI AMENAJĂRI AFERENTE loc. Târgu Mureș, str. 8 Martie, nr. 88, județul Mureș			Plansa 4 Faza: PUZ Pr. nr: 16/2020
<b>OBIECTIVE DE UTILITATE PUBLICĂ</b>			