



PLAN DE AMPLASAMENT SI DELIMITARE A IMOBILULUI  
scara 1:500

Nr. Cadastral	Suprafata masurata	Adresa imobilului
	4234 mp	mun. Targu-Mures, str. 8 Martie, nr. 88.
Cartea Funciara nr.	UAT	Targu-Mures

PLAN URBANISTIC ZONAL

ELABORARE P.U.Z. - STABILIRE REGLEMENTARI PENTRU ZONA FUNCTIONALA DE PRODUCTIE SI FUNCTIUNI  
COMPLEMENTARE COMPATIBILE (DEPOZIT, SERVICII SI COMERT) IN SCOPUL CONSTRUIRII UNOR HALE CU PROFIL  
MULTIFUNCTIONAL SI AMENAJARI

localitatea Targu Mures, strada 8 Martie, nr.88, judetul Mures  
**POSSIBILITATI DE MOBILARE URBANISTICA**

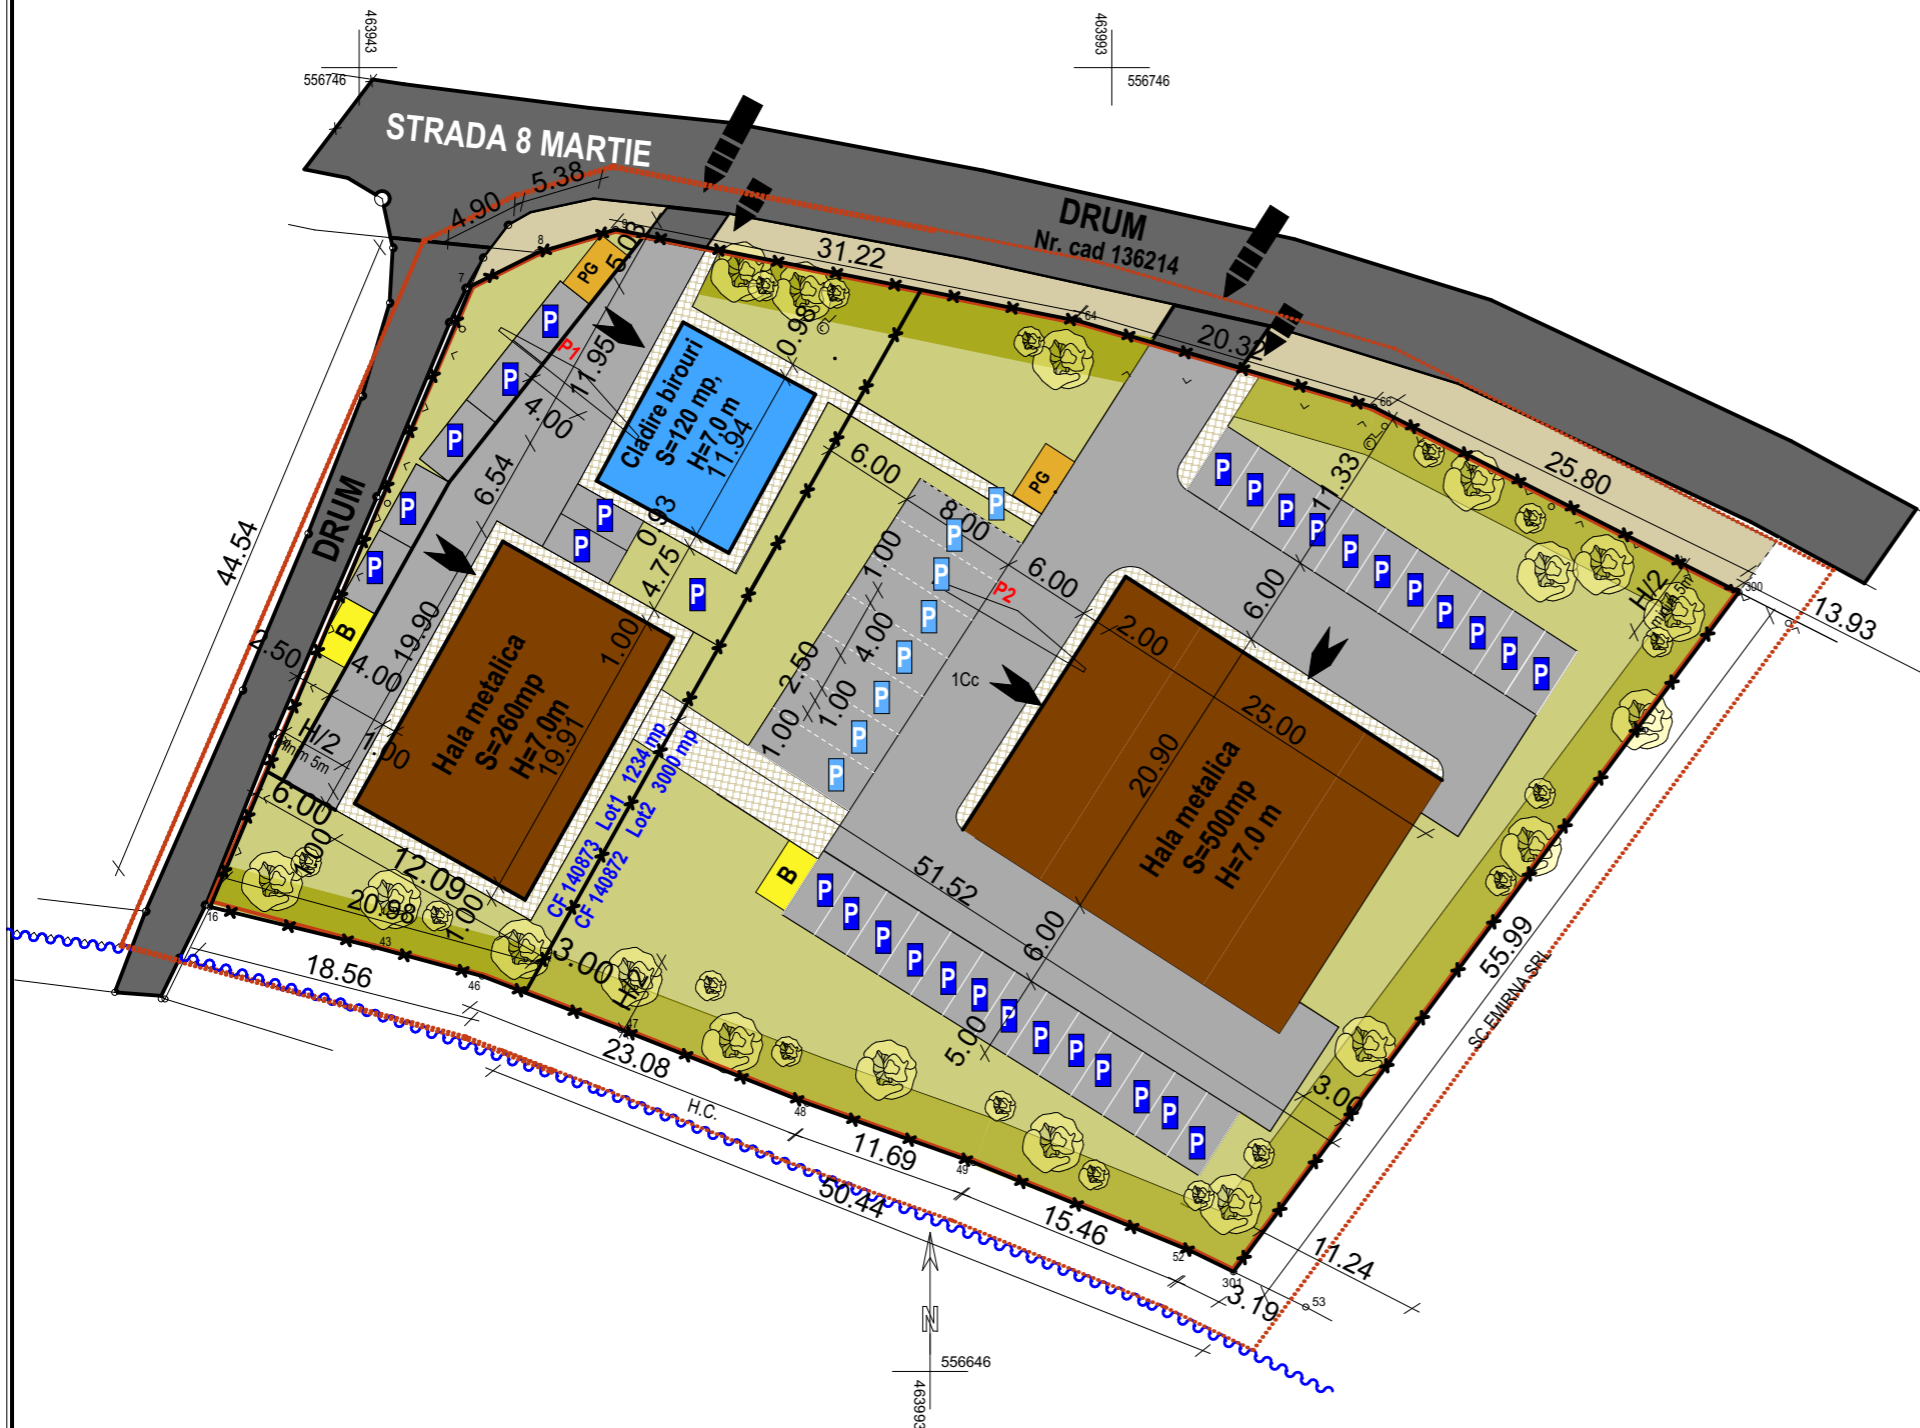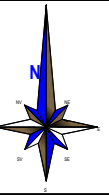

LEGENDA

1 LIMITE

- - - - - LIMITA ZONEI STUDIATE
- x x x x x LIMITA PROPRIETATE STUDIATA
- — — — — LIMITA PARCELA

2 CONFIGURATIA FUNCTIONALA PROPUASA

- CLADIRE PROPUASA - BIROURI
- CLADIRI PROPUSE - HALA DE PRODUCTIE

3 CAI DE COMUNICATI

- CIRCULATIE AUTO IN AFARA AMPLASAMENTULUI
- CIRCULATIE PIETONALA IN AFARA AMPLASAMENTULUI
- CIRCULATIE AUTO PE AMPLASAMENT
- CIRCULATIE PIETONALA PE AMPLASAMENT
- PARCARE AUTOVEHICULE ANGAJATI, VIZITATORI PLANTATE CU MINIM 1 ARBORE LA 3 LOCURI DE PARCARE
- PARCARI AUTOVEHICULE DESTINATE FUNCTIUNILOR DE PRODUCTIE, DEPOZITARE COMERT DE PROFIL
- ▶▶▶▶▶ ACCES AUTO PE AMPLASAMENTUL STUDIAT
- ▶▶▶▶▶ ACCES PIETONAL PROPUSE PE AMPLASAMENTUL STUDIAT
- ▶▶▶▶▶ ACCES IN CLADIREA

4 ELEMENTE ARHITECTURAL-URBANISTICE SI PEISAGERE

- PERDEA DE PROTECTIE VIZUALA SI FONICA FATA DE VICINATATI, PLANTATII MEDII SI INALTE DINSPECII INDIGENE DE CONIFERE SI FOIOASE
- TEREN NECONSTRUIT, ZONE VERZI AMENAJATE
- ~ ~ ~ ~ ~ PARAUUL COCOS

				Referat / Expertiza nr./Data	
Verificator	Nume	Cerinta	Semnatura		
<b>S.C. TEKTURAS.R.L.</b>				BENEFICIAR: S.C. EMIRNA S.R.L.	
<b>RO 6564459</b>				ELABORARE P.U.Z. - STABILIRE REGLEMENTARI PENTRU	
<b>NR.INREGISTRARE : J26/1285/1994</b>				ZONA FUNCTIONALA DE PRODUCTIE SI FUNCTIUNI	
Calitatea	Nume	Semnatura	Scara	COMERT) IN SCOPUL CONSTRUIRII UNOR HALE CU PROFIL	
Sef proiect	Arh. RAUS A.		<b>1:500</b>	MULTIFUNCTIONAL SI AMENAJARI	
Proiectat	Arh. RAUS A.		Data	loc. Targu Mures, str. 8 Martie, nr. 88, judetul Mures	
Desenat	st.arh.Moldovan C.		<b>2021</b>	<b>POSSIBILITATI DE MOBILARE URBANISTICA</b>	
				Plansa	<b>5</b>
				Faza:	<b>PUZ</b>
				Pr. nr:	<b>16/2020</b>