
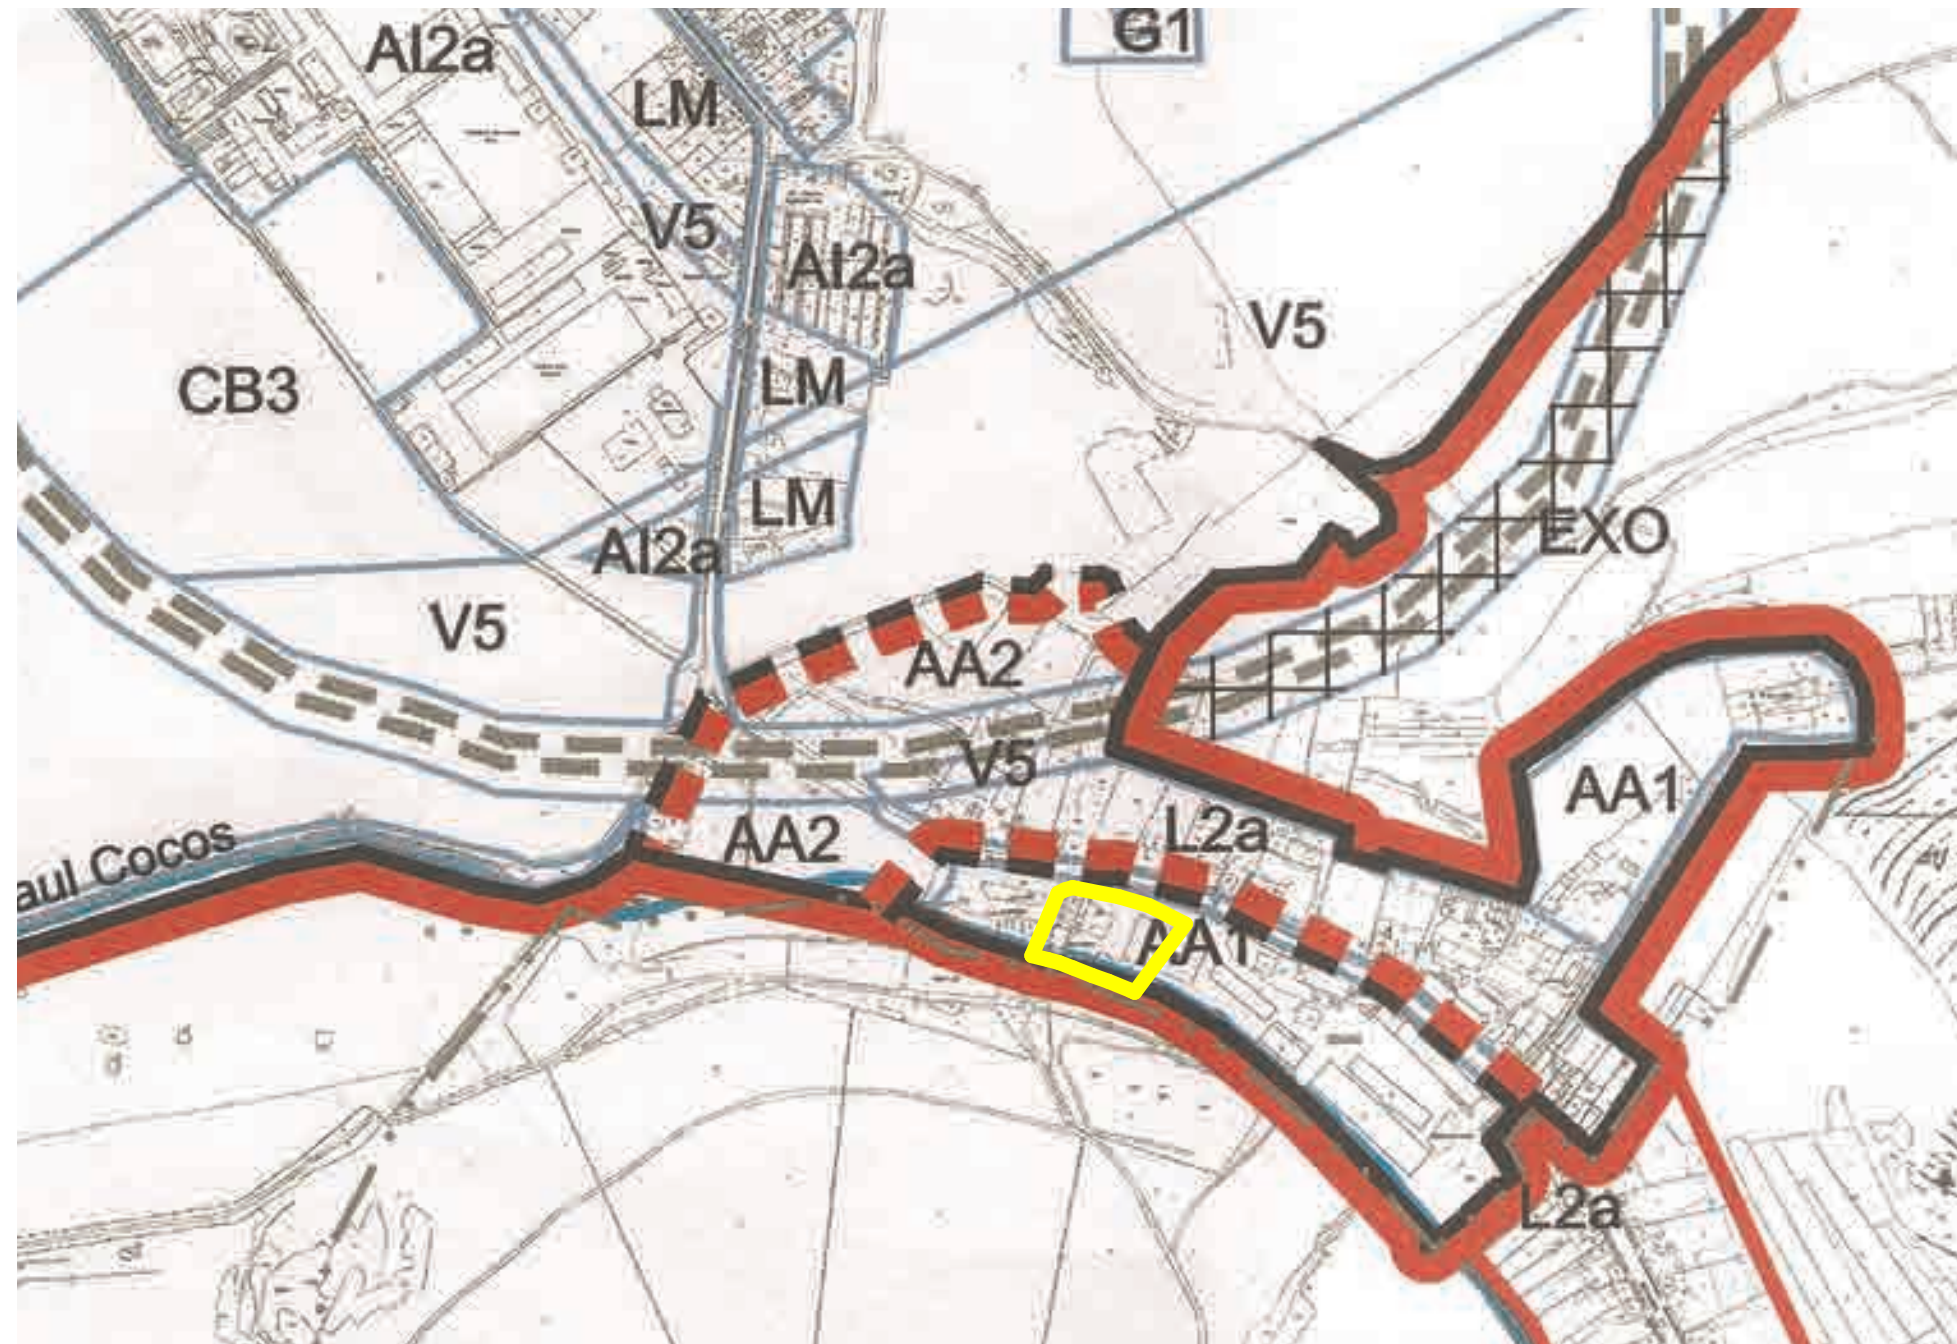


PLAN URBANISTIC ZONAL

ELABORARE P.U.Z. - RECONFOMARE ZONĂ DIN AA ÎN ZONĂ DE PRODUCȚIE ȘI FUNCȚIUNI COMPLEMENTARE COMPATIBILE (DEPOZIT, SERVICII ȘI COMERȚ) ȘI STABILIRE REGLEMENTĂRI PENTRU CONSTRUIRE HALĂ CU PROFIL MULTIFUNCȚIONAL ȘI AMENAJĂRI AFERENTE
localitatea Târgu Mureș, strada 8 Martie, nr.88, județul Mureș

ÎNCADRARE ÎN PUG TARGU MURES - EXISTENT

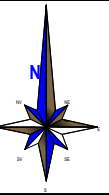

				Referat / Expertiza nr./Data	
Verificator	Nume	Cerinta	Semnatura		
S.C. TEKTURAS.R.L. RO 6564459 NR.INREGISTRARE : J26/1285/1994				BENEFICIAR: S.C. EMIRNA S.R.L. ELABORARE P.U.Z. - RECONFOMARE ZONĂ DIN AA ÎN ZONĂ DE PRODUCȚIE ȘI FUNCȚIUNI COMPLEMENTARE COMPATIBILE (DEPOZIT, SERVICII ȘI COMERȚ) ȘI STABILIRE REGLEMENTĂRI PENTRU CONSTRUIRE HALĂ CU PROFIL MULTIFUNCȚIONAL ȘI AMENAJĂRI AFERENTE loc. Târgu Mureș, str. 8 Martie, nr. 88, județul Mureș	
Calitatea	Nume	Semnatura	Scara	Plansa IPE Faza: PUZ Pr. nr. 16/2020	ÎNCADRARE ÎN PUG TARGU MURES - EXISTENT
Sef proiect	Arh. RAUS A.		1:5000		
Proiectat	Arh. RAUS A.		Data		
Desenat	st.arh.Moldovan C.		2021		