
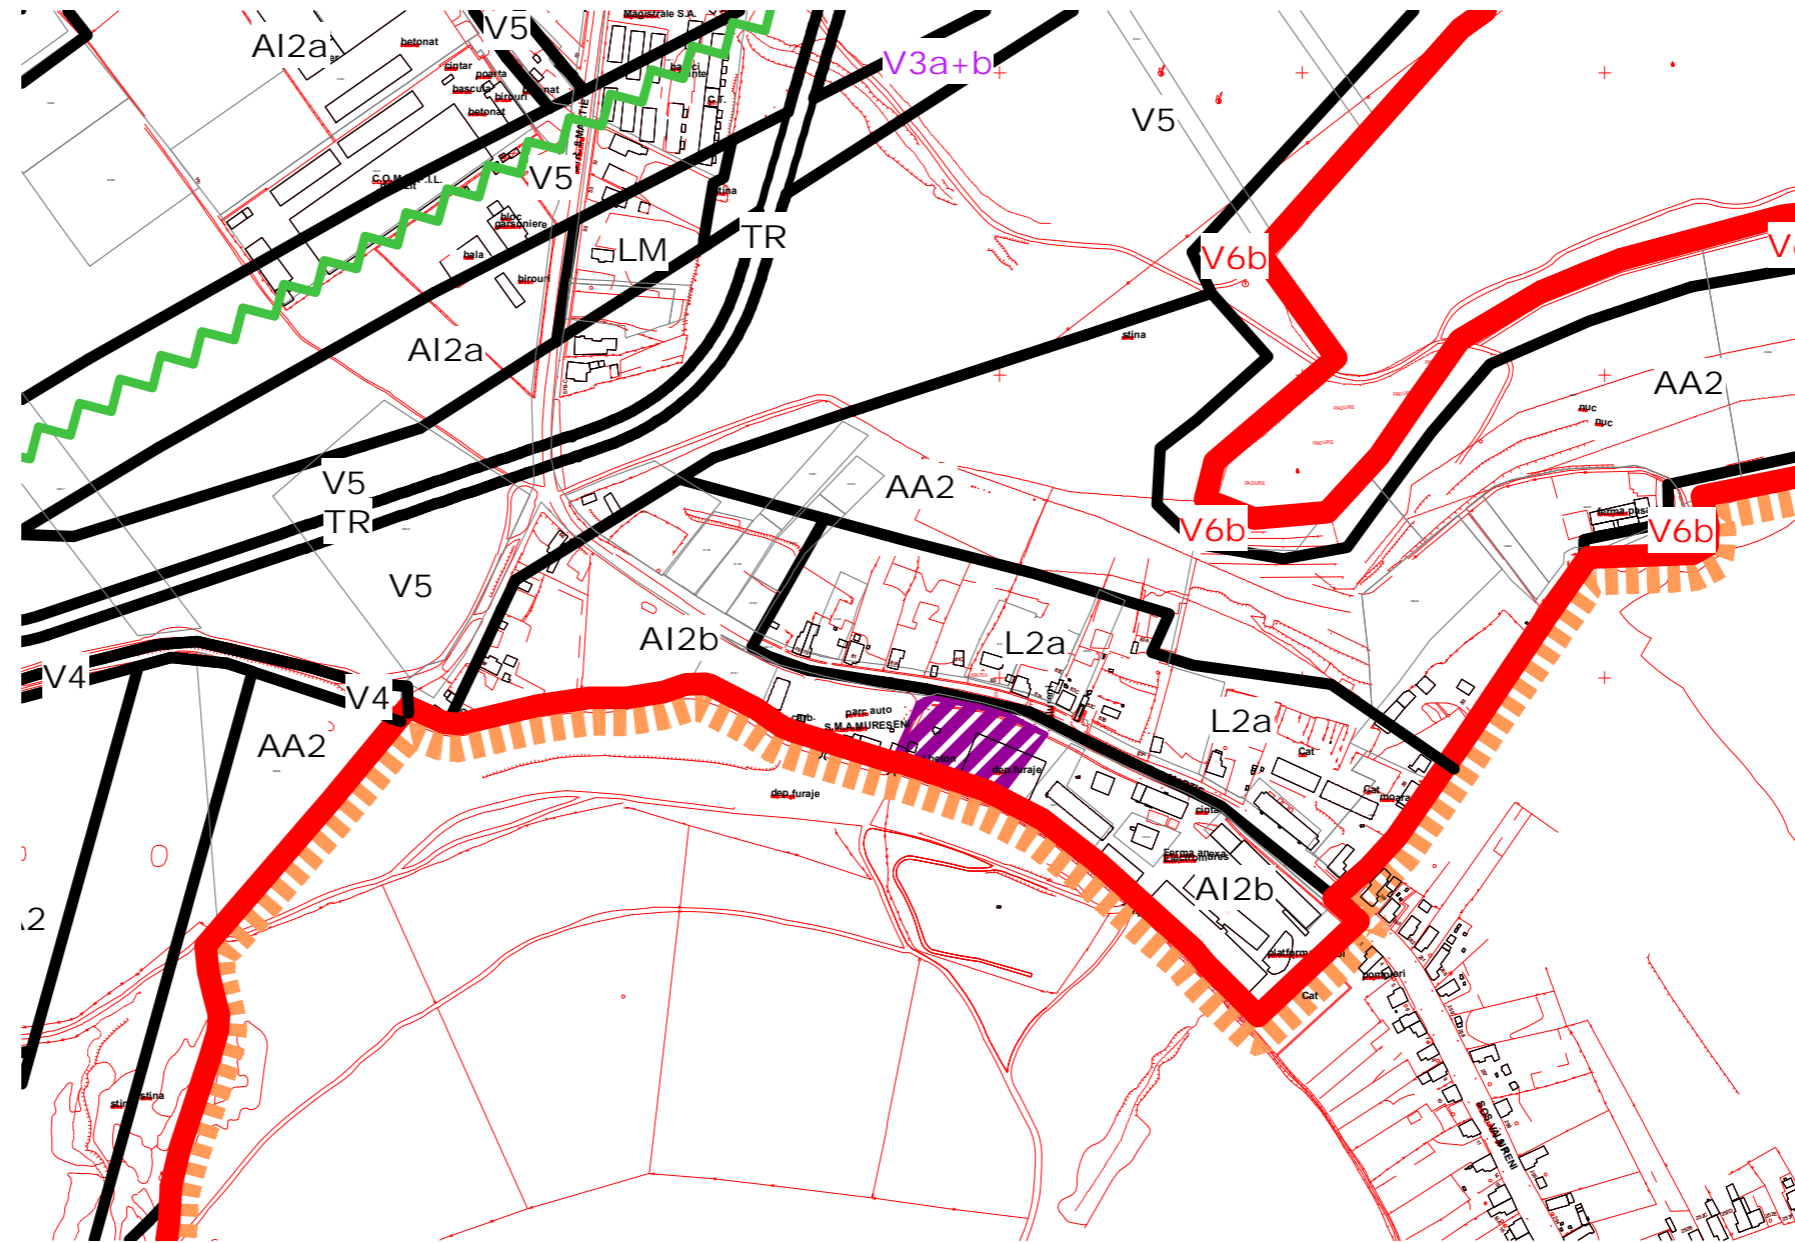


PLAN URBANISTIC ZONAL

ELABORARE P.U.Z. - RECONFOMARE ZONĂ DIN AA ÎN ZONĂ DE PRODUCȚIE ȘI FUNCȚIUNI COMPLEMENTARE COMPATIBILE (DEPOZIT, SERVICII ȘI COMERȚ) ȘI STABILIRE REGLEMENTĂRI PENTRU CONSTRUIRE HALĂ CU PROFIL MULTIFUNCȚIONAL ȘI AMENAJĂRI AFERENTE
localitatea Târgu Mureș, strada 8 Martie, nr.88, județul Mureș

ÎNCADRARE ÎN PUG TARGU MURES - PROPOS

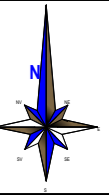

				Referat / Expertiza nr./Data	
Verificator	Nume	Cerinta	Semnatura		
S.C. TEKTURAS.R.L. RO 6564459 NR.INREGISTRARE : J26/1285/1994				BENEFICIAR: S.C. EMIRNA S.R.L.	
Calitatea	Nume	Semnatura	Scara	ELABORARE P.U.Z. - RECONFOMARE ZONĂ DIN AA ÎN ZONĂ DE PRODUCȚIE ȘI FUNCȚIUNI COMPLEMENTARE COMPATIBILE (DEPOZIT, SERVICII ȘI COMERȚ) ȘI STABILIRE REGLEMENTĂRI PENTRU CONSTRUIRE HALĂ CU PROFIL MULTIFUNCȚIONAL ȘI AMENAJĂRI AFERENTE loc. Târgu Mureș, str. 8 Martie, nr. 88, județul Mureș	
Sef proiect	Arh. RAUS A.		1:5000	Planșa IPP Faza: PUZ Pr. nr: 16/2020	
Proiectat	Arh. RAUS A.		Data	ÎNCADRARE ÎN PUG TARGU MURES - PROPOS	
Desenat	st.arh.Moldovan C.		2021		