

**Documentatie PUD**  
 Elaborare PUD - Studiu de  
 amplasament pentru construire casa  
 de locuit, realizare imprejmuire si  
 racord la utilitati  
**REGLEMENTARI URBANISTICE**

**LEGENDA**

**A. LIMITE :**

- LIMITA ZONEI STUDIATE
- LIMITA PROPRIETATE

**B. REGLEMENTARI :**

- TERENURI CONSTRUIBILE
- EDIFICABIL
- ALINIAMENT EXISTENT
- ALINIAMENT PROPOS
- RETRAGERI DE LA ALINIAMENT

**C. CAI DE COMUNICATIE :**


- CAROSABIL (DRUM DE ACCES)
- ALEI PIETONALE
- ACCES NECESAR DE INTERVENTIE SI DESERVIRE

**D. CONFIGURATIA FUNCTIONALA A ZONEI :**

- SPATII DESTINATE LOCUIRII SI FUNCTIUNILOR COMPLAMENTARE COMPATIBILE/CONEXE
- INTERDICTIE TEMPORARA DE CONSTRUIRE IN VEDEREA VIITOARELE DEZVOLTARI URBANISTICE (TEREN PROPOS SPRE CEDARE DOMENIULUI PUBLIC - CCA. 350,00 mp)
- SUPRAPUNERE IMOBIL (cca. 5.00 mp) - SE VA CLARIFICA LA OBTINEREA A.C. CONF. AVIZ ADP NR. 10/01.03.2021

**E. AMENAJARI PEISAGERE:**

- SPATII PLANTATE/TERENURI LIBERE NECONSTRUITE

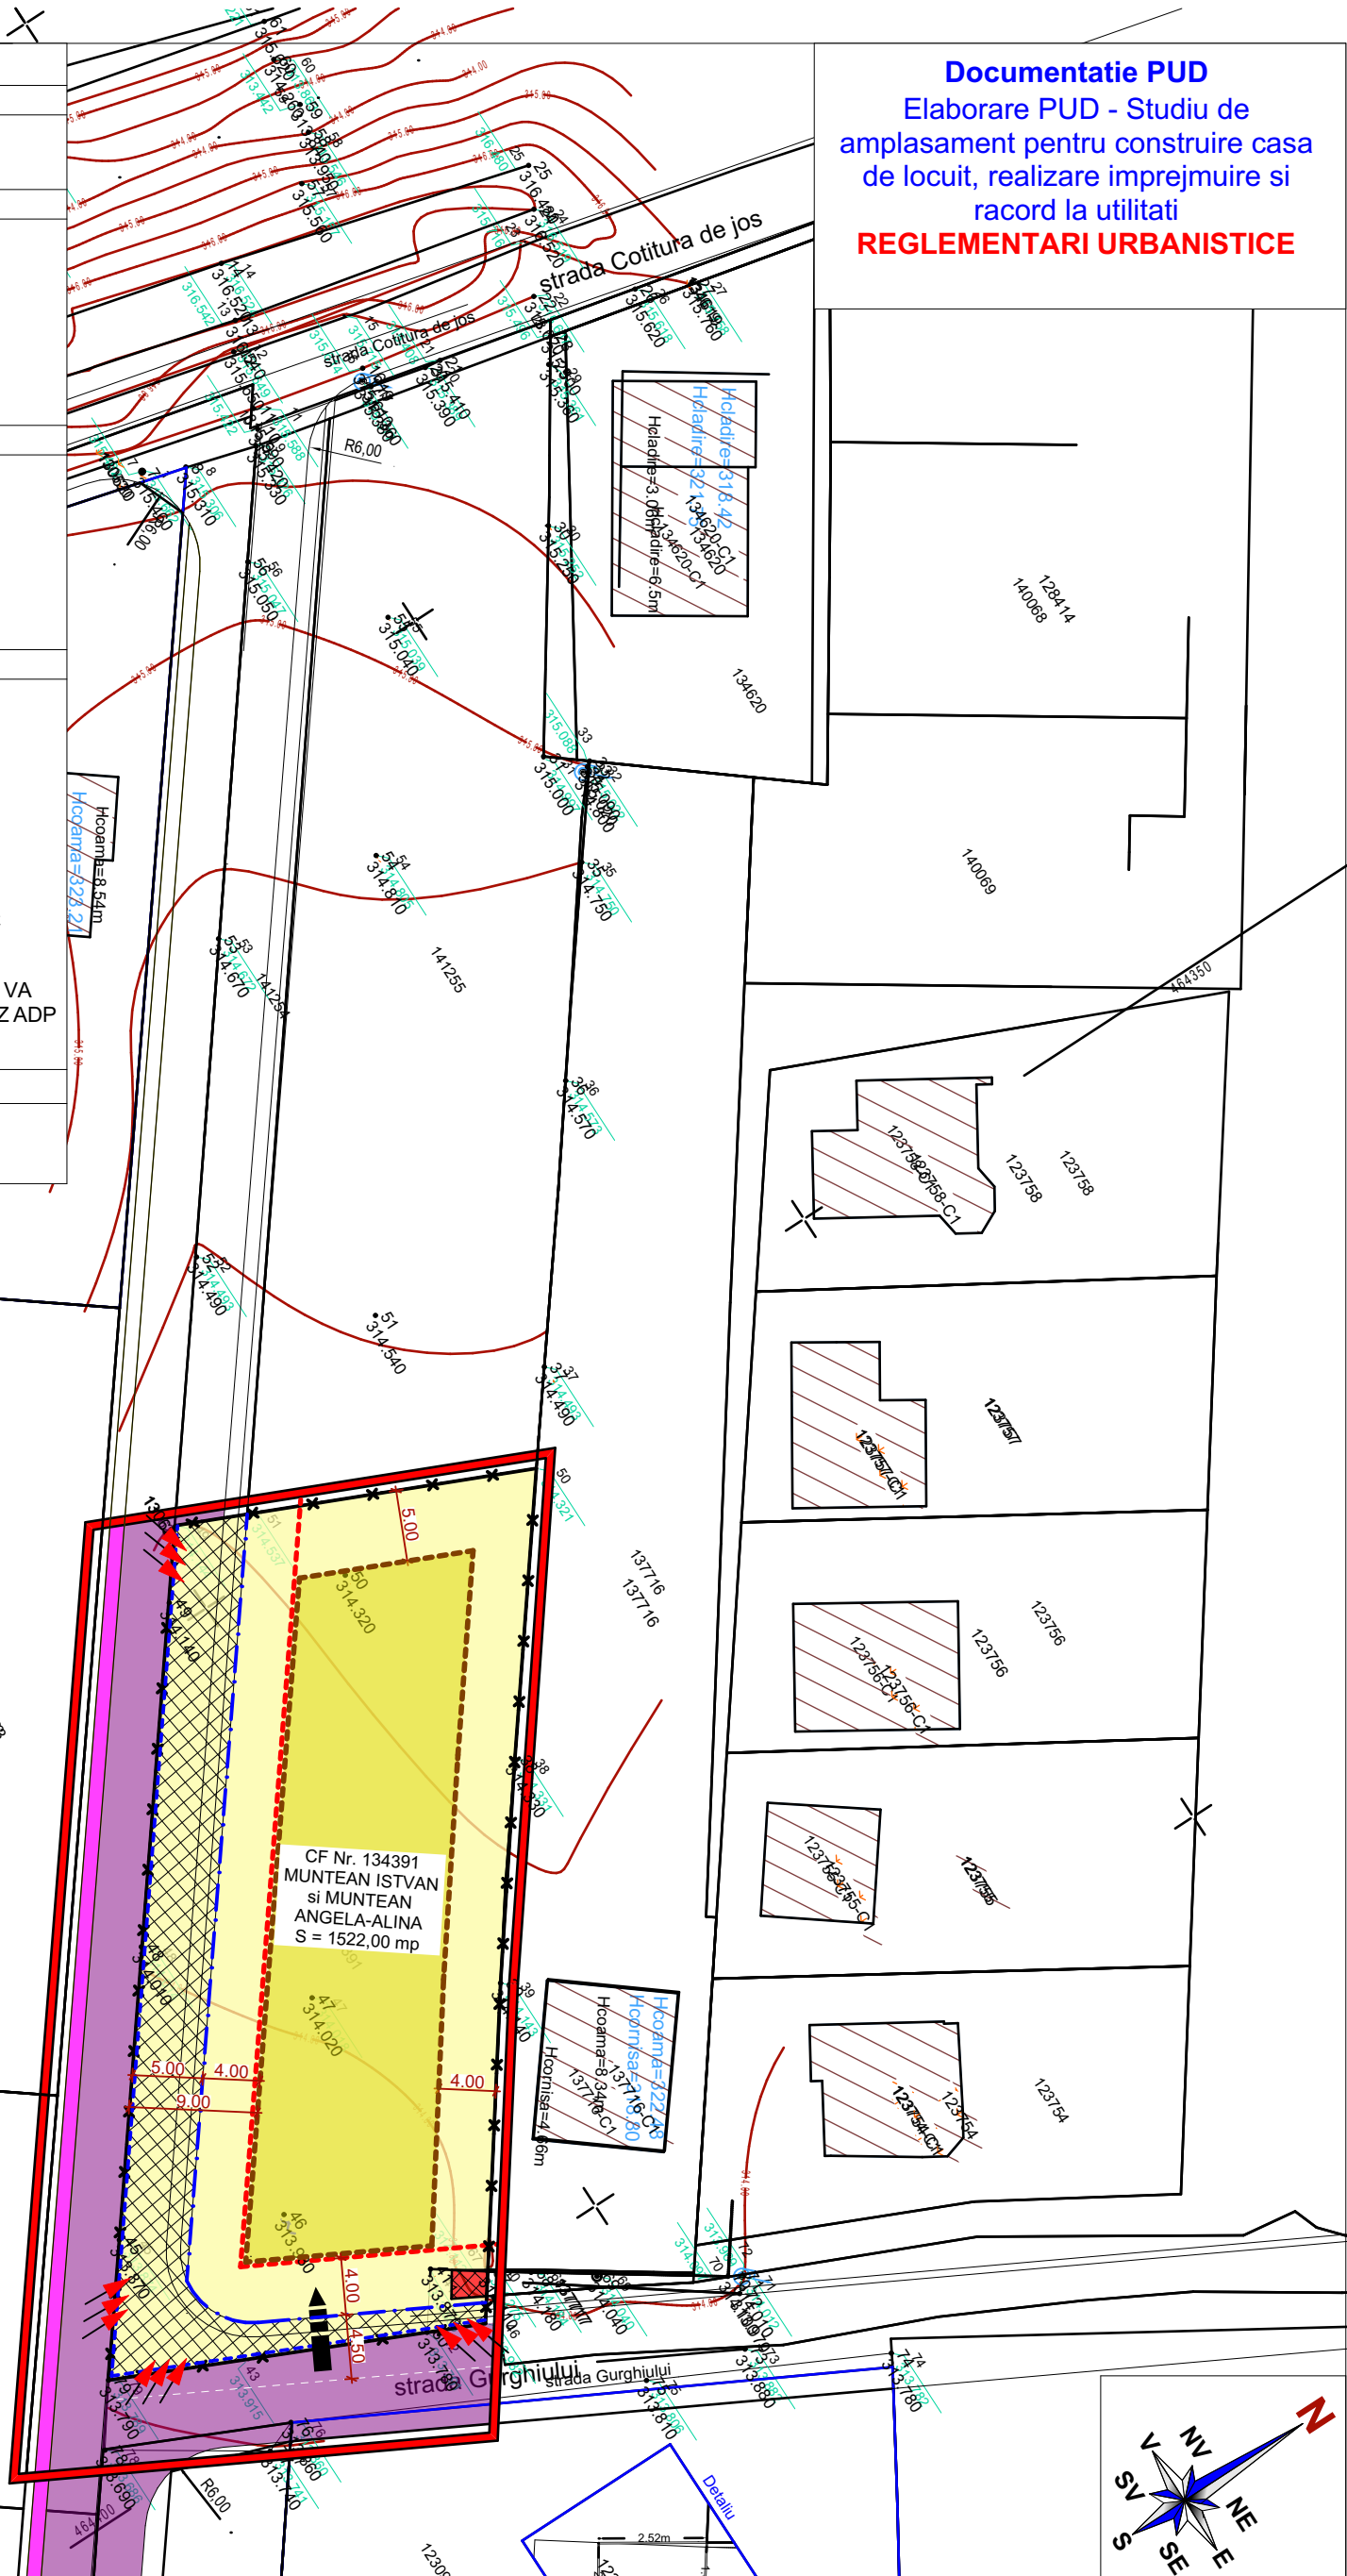

VERIFICATOR EXPERT	NUME	SEMNATURA	CERINTA	Referat/Expertiza Nr./Data:	PLANSA: A2
 <b>BAS STUDIO CONCEPT SRL</b> Acest desen si informatiile cuprinse in el nu pot fi copiate, reproduse sau utilizate, partial sau integral decat cu acordul scris al BIA BORSA SERGIU-ADRIAN si nu pot fi folosite in alt scop decat pentru cel care au fost elaborate				<b>BENEFICIARUL:</b> Muntean Istvan si Muntean Angela-Alina <b>DENUMIREA PROIECTULUI:</b> Elaborare PUD - Studiu de amplasament pentru construire casa de locuit, realizare imprejmuire si racord la utilitati <b>ADRESA:</b> Mun. Tg. Mures, Str. Gurghiului, Jud. Mures, CF Nr. 134391	
CALITATEA	NUME	SEMNATURA	SCARA:	FAZA: PUD	PR.NR. : 2/2021
PROIECTAT	Arh.BORSA Sergiu-A.		1:500	<b>REGLEMENTARI URBANISTICE</b>	
DESENAT	Arh.BORSA Sergiu-A.		DATA: 2021		