



LEGENDA

- A. LIMITE :**
- LIMITA ZONEI STUDIATE
 - LIMITA PROPRIETATE
- B. TIPUL DE PROPRIETATE ASUPRA TERENULUI :**
- TERENURI APARTINAND DOMENIULUI PUBLIC DE INTERES LOCAL
 - TERENURI PROPRIETATE PRIVATAA PERSOANELOR FIZICE/JURIDICE
 - TERENURI PROPUSE SPRE CEDARE DOMENIULUI PUBLIC IN VEDEREA VIITOARELE DEZVOLTARI URBANISTICE (TEREN PROPUSE SPRE CEDARE DOMENIULUI PUBLIC - CCA. 350,00 mp)
 - SUPRAPUNERE IMOBIL (cca. 5.00 mp) - SE VA CLARIFICA LA OBTINEREA A.C. CONF. AVIZ ADP NR. 10/01.03.2021

Documentatie PUD
 Elaborare PUD - Studiu de
 amplasament pentru construire casa
 de locuit, realizare imprejmuire si
 racord la utilitati
OBIECTIVE DE UTILITATE PUBLICA

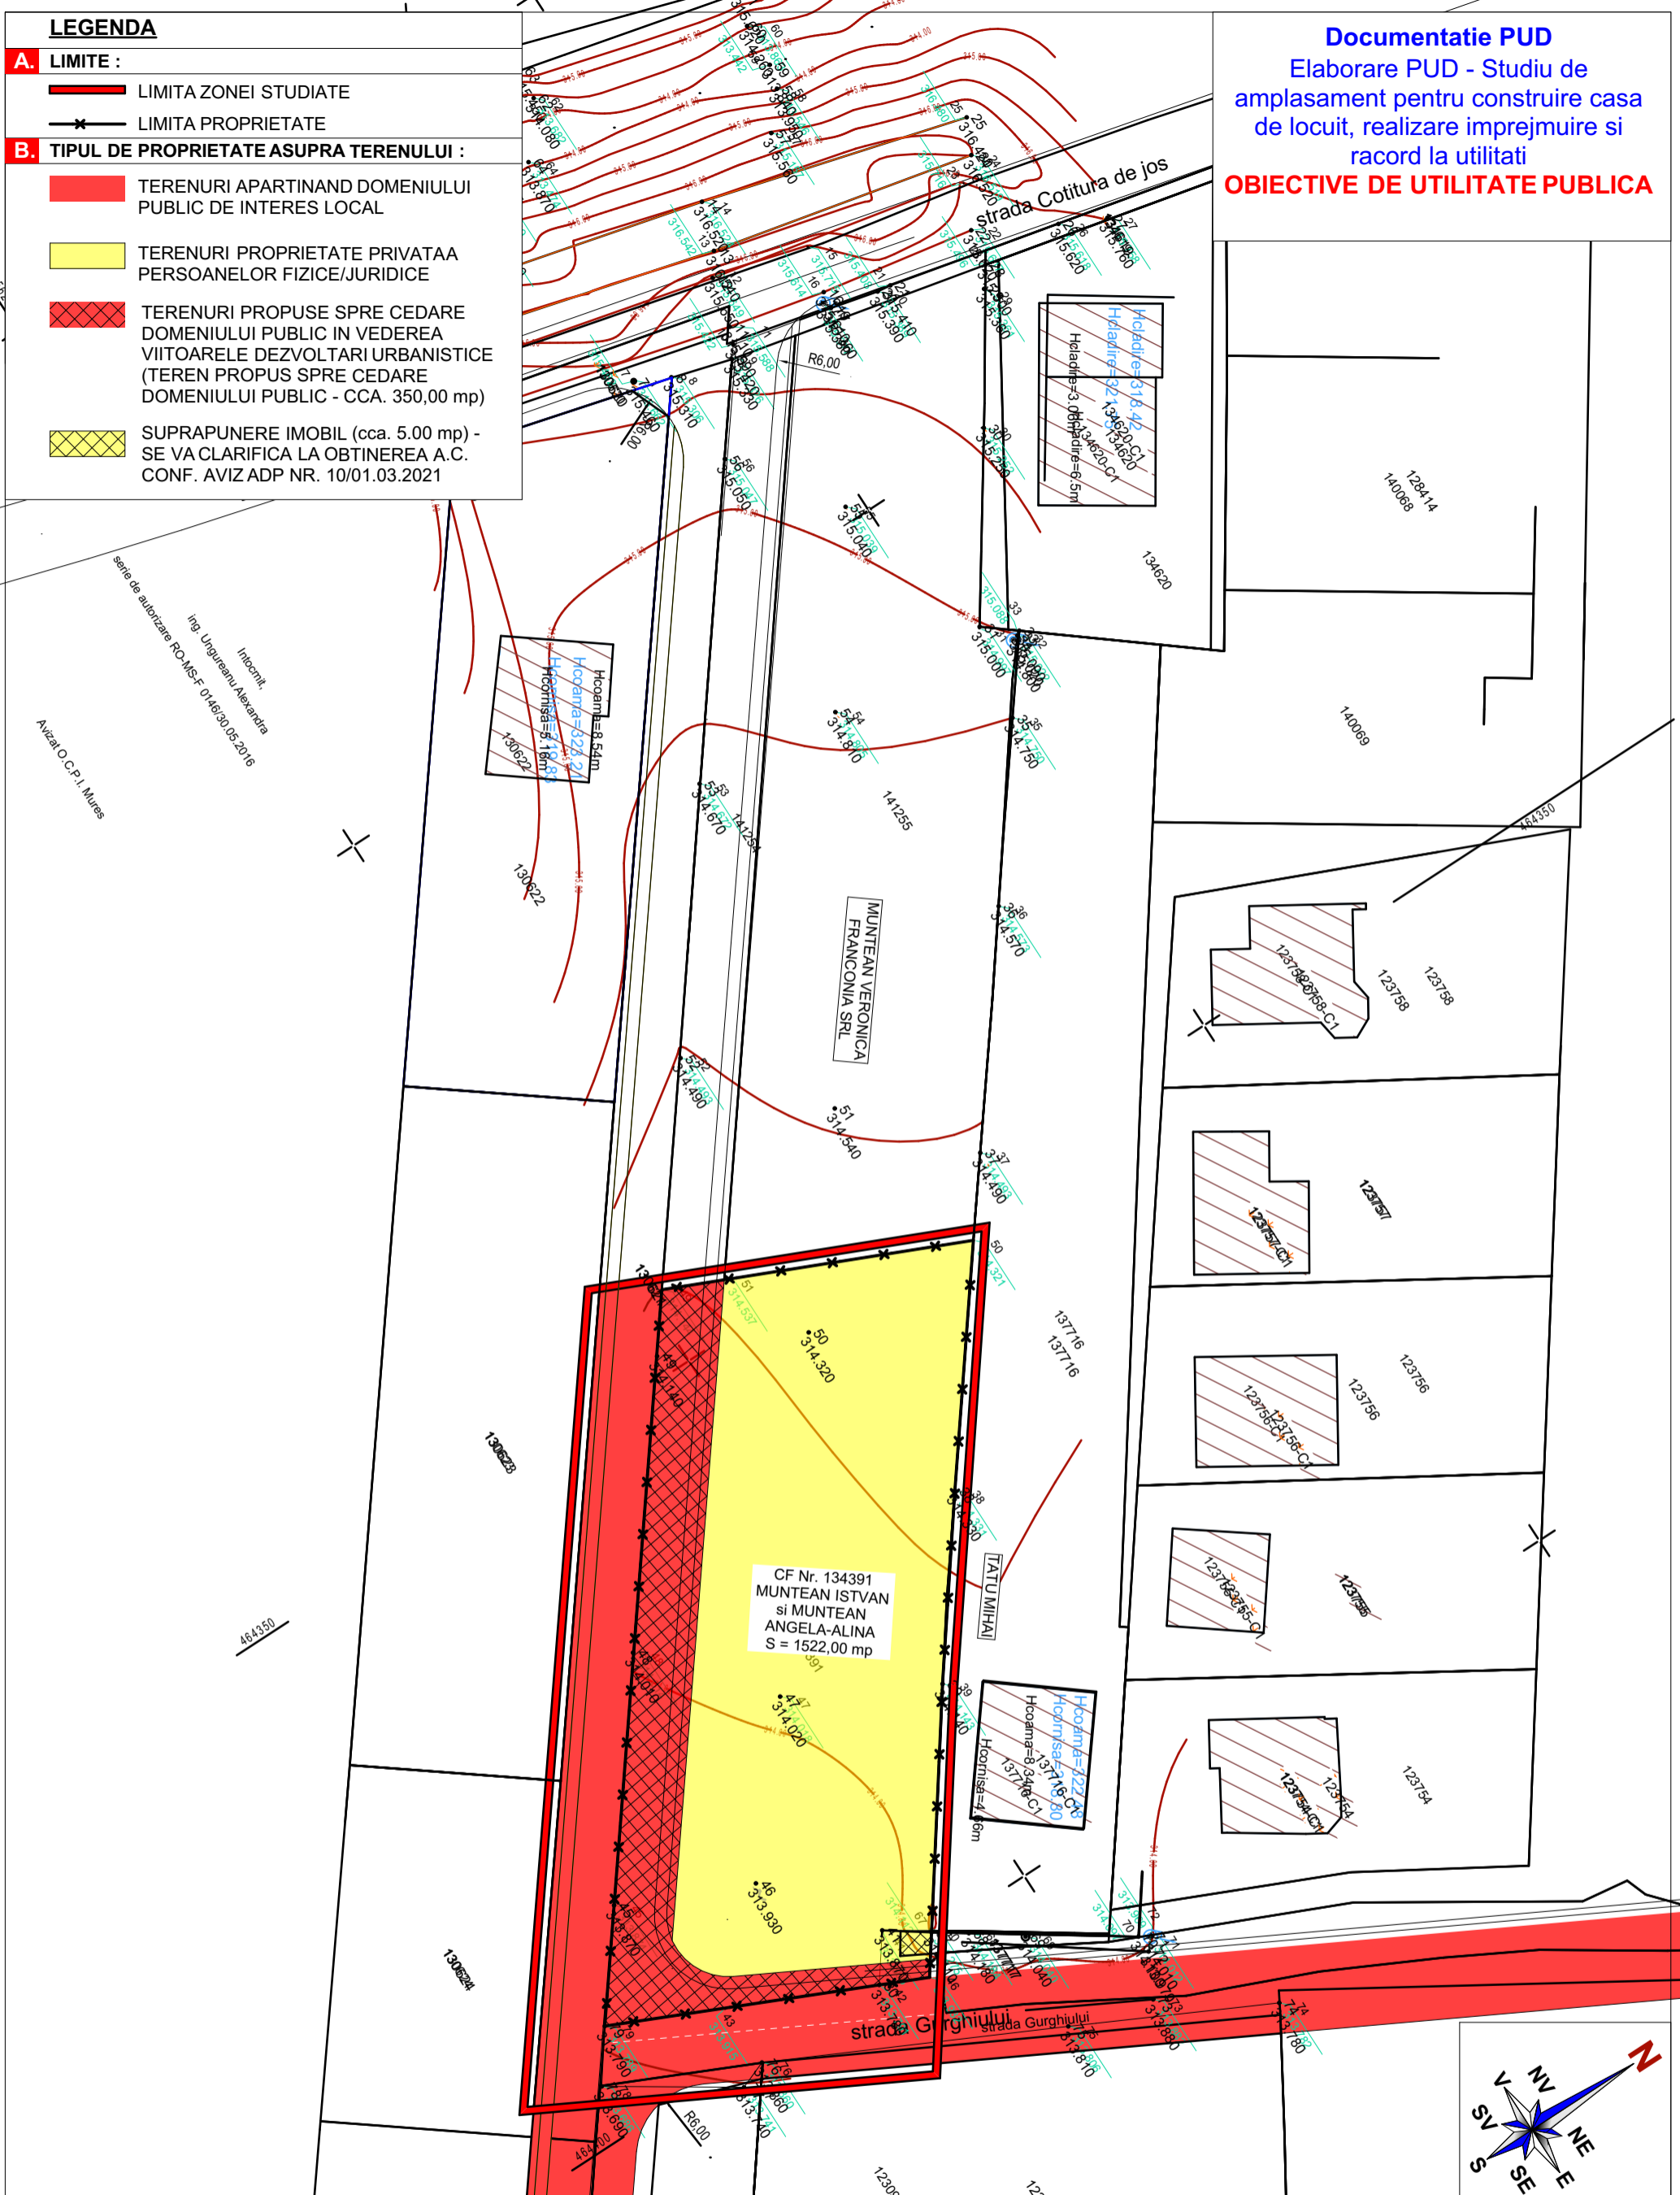

VERIFICATOR EXPERT	NUME	SEMNATURA	CERINTA	Referat/Expertiza Nr./Data:	PLANSA: A4
 concept studio arhitectură & design			BAS STUDIO CONCEPT SRL Acest desen si informatiile cuprinse in el nu pot fi copiate, reproduse sau utilizate, partial sau integral decat cu acordul scris al BIA BORSA SERGIU-ADRIAN si nu pot fi folosite in alt scop decat pentru cel care au fost elaborate		BENEFICIARUL: Muntean Istvan si Muntean Angela-Alina DENUMIREA PROIECTULUI: Elaborare PUD - Studiu de amplasament pentru construire casa de locuit, realizare imprejmuire si racord la utilitati ADRESA: Mun. Tg. Mures, Str. Gurghiului, Jud. Mures, CF Nr. 134391
CALITATEA	NUME	SEMNATURA	SCARA:	FAZA: PUD	PR.NR. : 2/2021
PROIECTAT	Arh.BORSA Sergiu-A.		1:500	OBIECTIVE DE UTILITATE PUBLICA	
DESENAT	Arh.BORSA Sergiu-A.		DATA: 2021		