



# SECTIUNI CARACTERISTICE

## PLAN URBANISTIC DE DETALIU STUDIU DE AMPLASAMENT PENTRU CONSTRUIRE CASA DE LOCUIT, AMENAJARE ACCESE SI RACORDURI LA UTILITATI str. CONSTANTIN HAGI STOIAN fn. TG.MURES

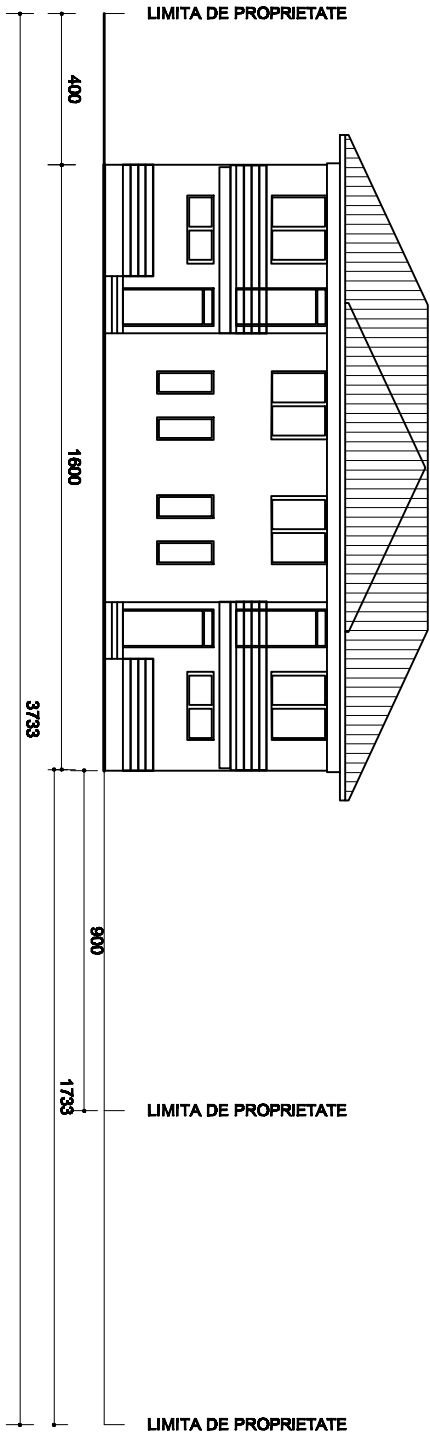

SECTIUNE LONGITUDINALA sc. 1: 200

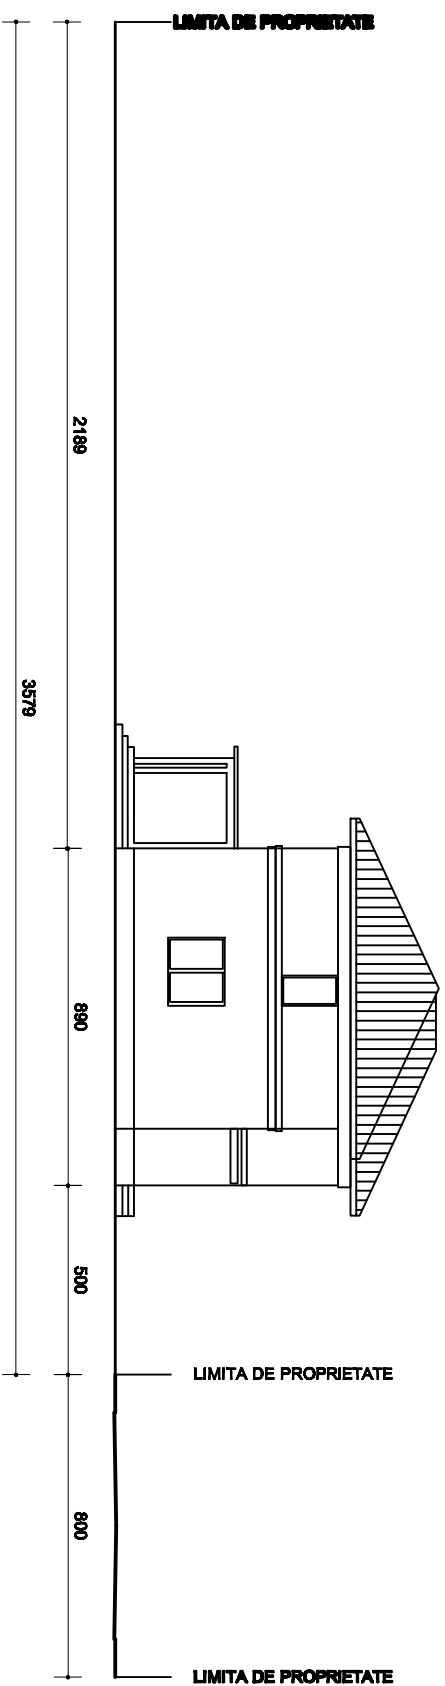

SECTIUNE TRANSVERSALA sc. 1: 200

sc VIA MODUL srl C.U.I. 14357551 J26 / 900 / 2001 TG.MURES	PLAN URBANISTIC DE DETALIU STUDIU DE AMPLASAMENT PENTRU CONSTRUIRE CASA DE LOCUIT, AMENAJARE ACCESE SI RACORDURI LA UTILITATI str. CONSTANTIN HAGI STOIAN fn. TG.MURES	PR.NR. tr. IV/2
	BENEFICIARA ANTAL PETRU IOAN SI MAGDOLINA	
Pr. arh. MARIA DRAGOTA TNA nr. 515	SECTIUNI CARACTERISTICE SC. 1 : 200	FAZA PL. A