



PUZ-RECONVERSIE ZONA FUNCTIONALA PENTRU CONSTRUIRE STATIE DE COMERCIALIZARE A PRODUSELOR PETROLIERE, PARCARE AUTO SI IMPREJMUIRE

- in vecinatatea sensului giratoriu de Sud Tg. Mures ca parte integrata din
Autostrada Brasov-Targu Mures-Cluj-Oradea

Lotul 1: Targu Mures-Ungheni si drum de legatura, amplasat la km 0+390

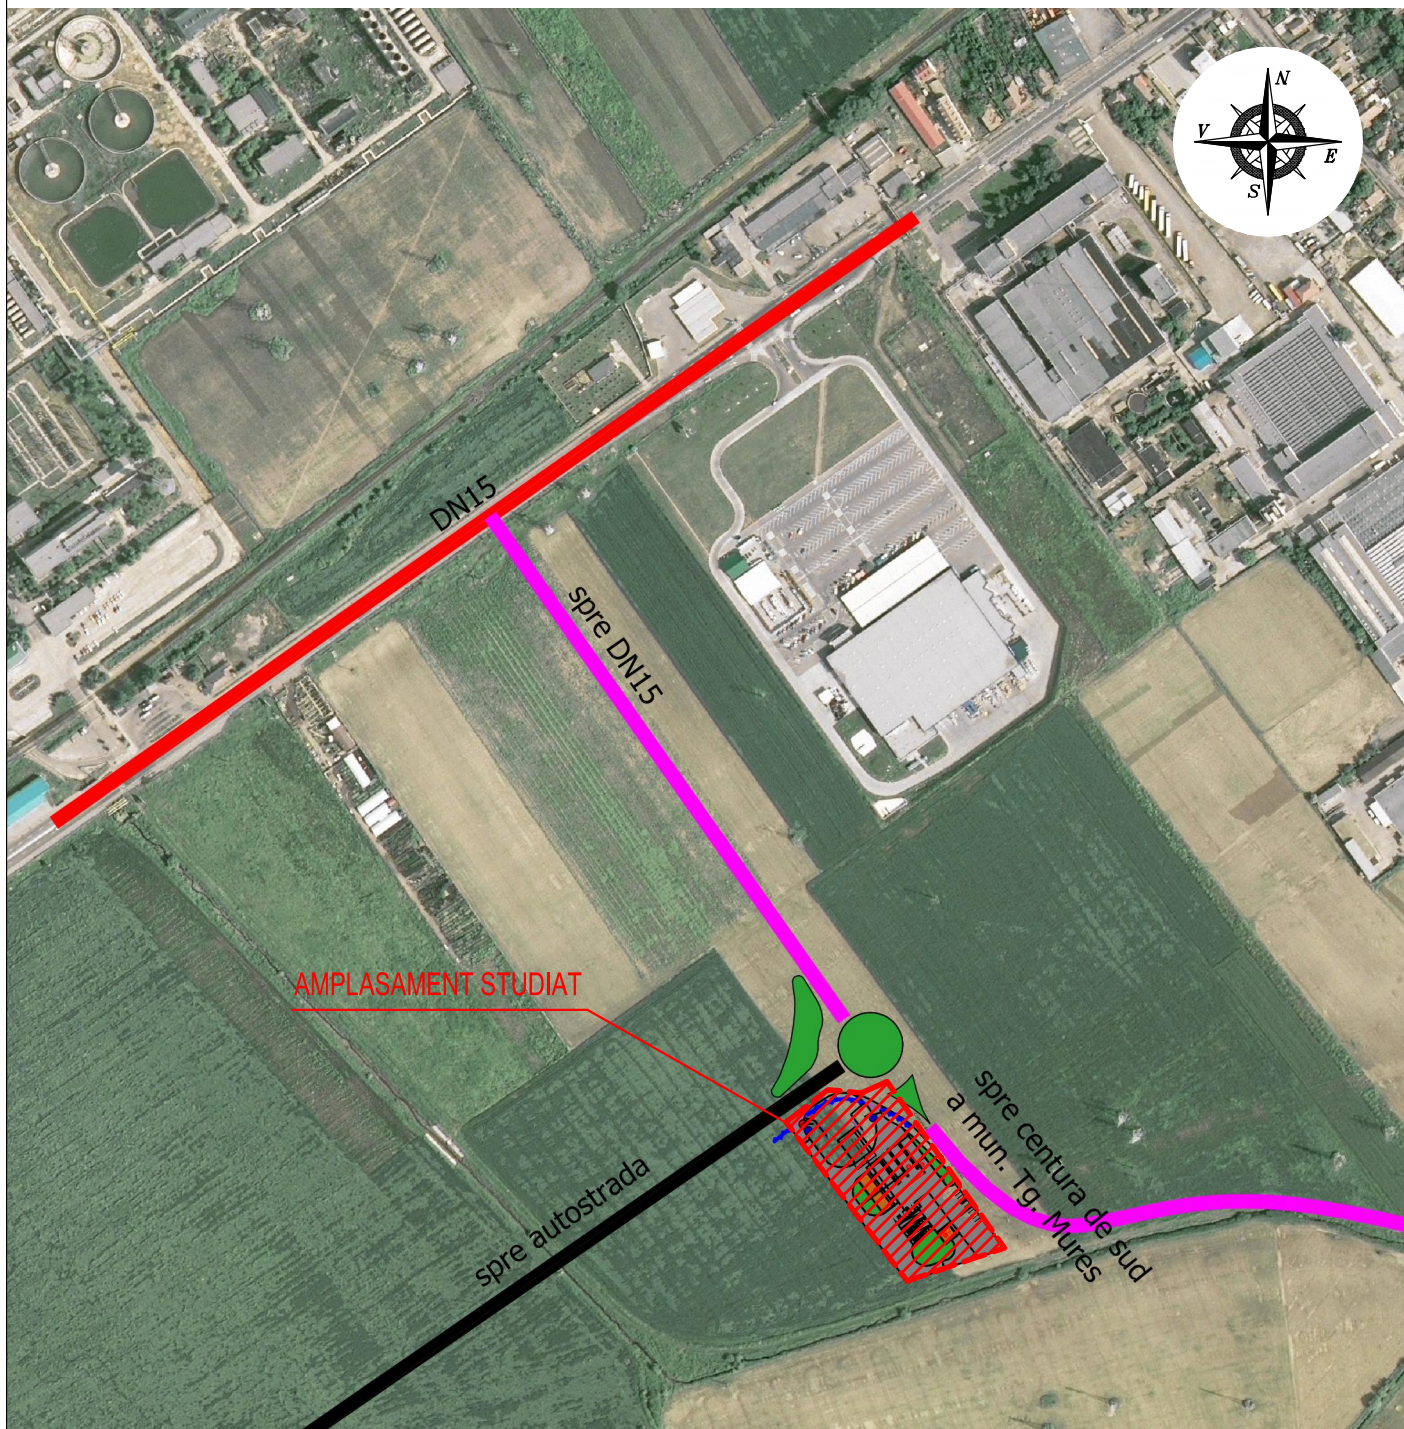

 BIROU DE ARHITECTURA SI URBANISM CALUSERI J26-728-1994	sef proiect	arh. Octavian LIPOVAN	
	proiectat	arh. Octavian LIPOVAN	
	desenat	urb. JAKAB Szabolcs S.	
	verificat	arh. Octavian LIPOVAN	
	BENEFICIAR:	S.C. DALCON S.R.L. str. Postei nr. 1, Tg. Mures, jud. Mures	FAZA: P.U.Z.
	TITLU PROIECT:	PUZ-RECONVERSIE FUNCTIONALA PENTRU CONSTRUIRE STATIE DE COMERCIALIZARE A PRODUSELOR PETROLIERE, PARCARE AUTO SI IMPREJMUIRE	DATA: 2021 NR.PROIECT: 625-21
TITLU PLANSĂ:	PLAN DE INCADRARE IN ZONA	SCARA: 1:5.000 NR.PLANSĂ :	U 001.1
ACEST PROIECT ESTE PROPRIETATEA INTELCTUALA A SC ARHIGRAF SRL. UTILIZAREA LUI INTRA SUB INCIDENTA LEGII DREPTULUI DE AUTOR.			