
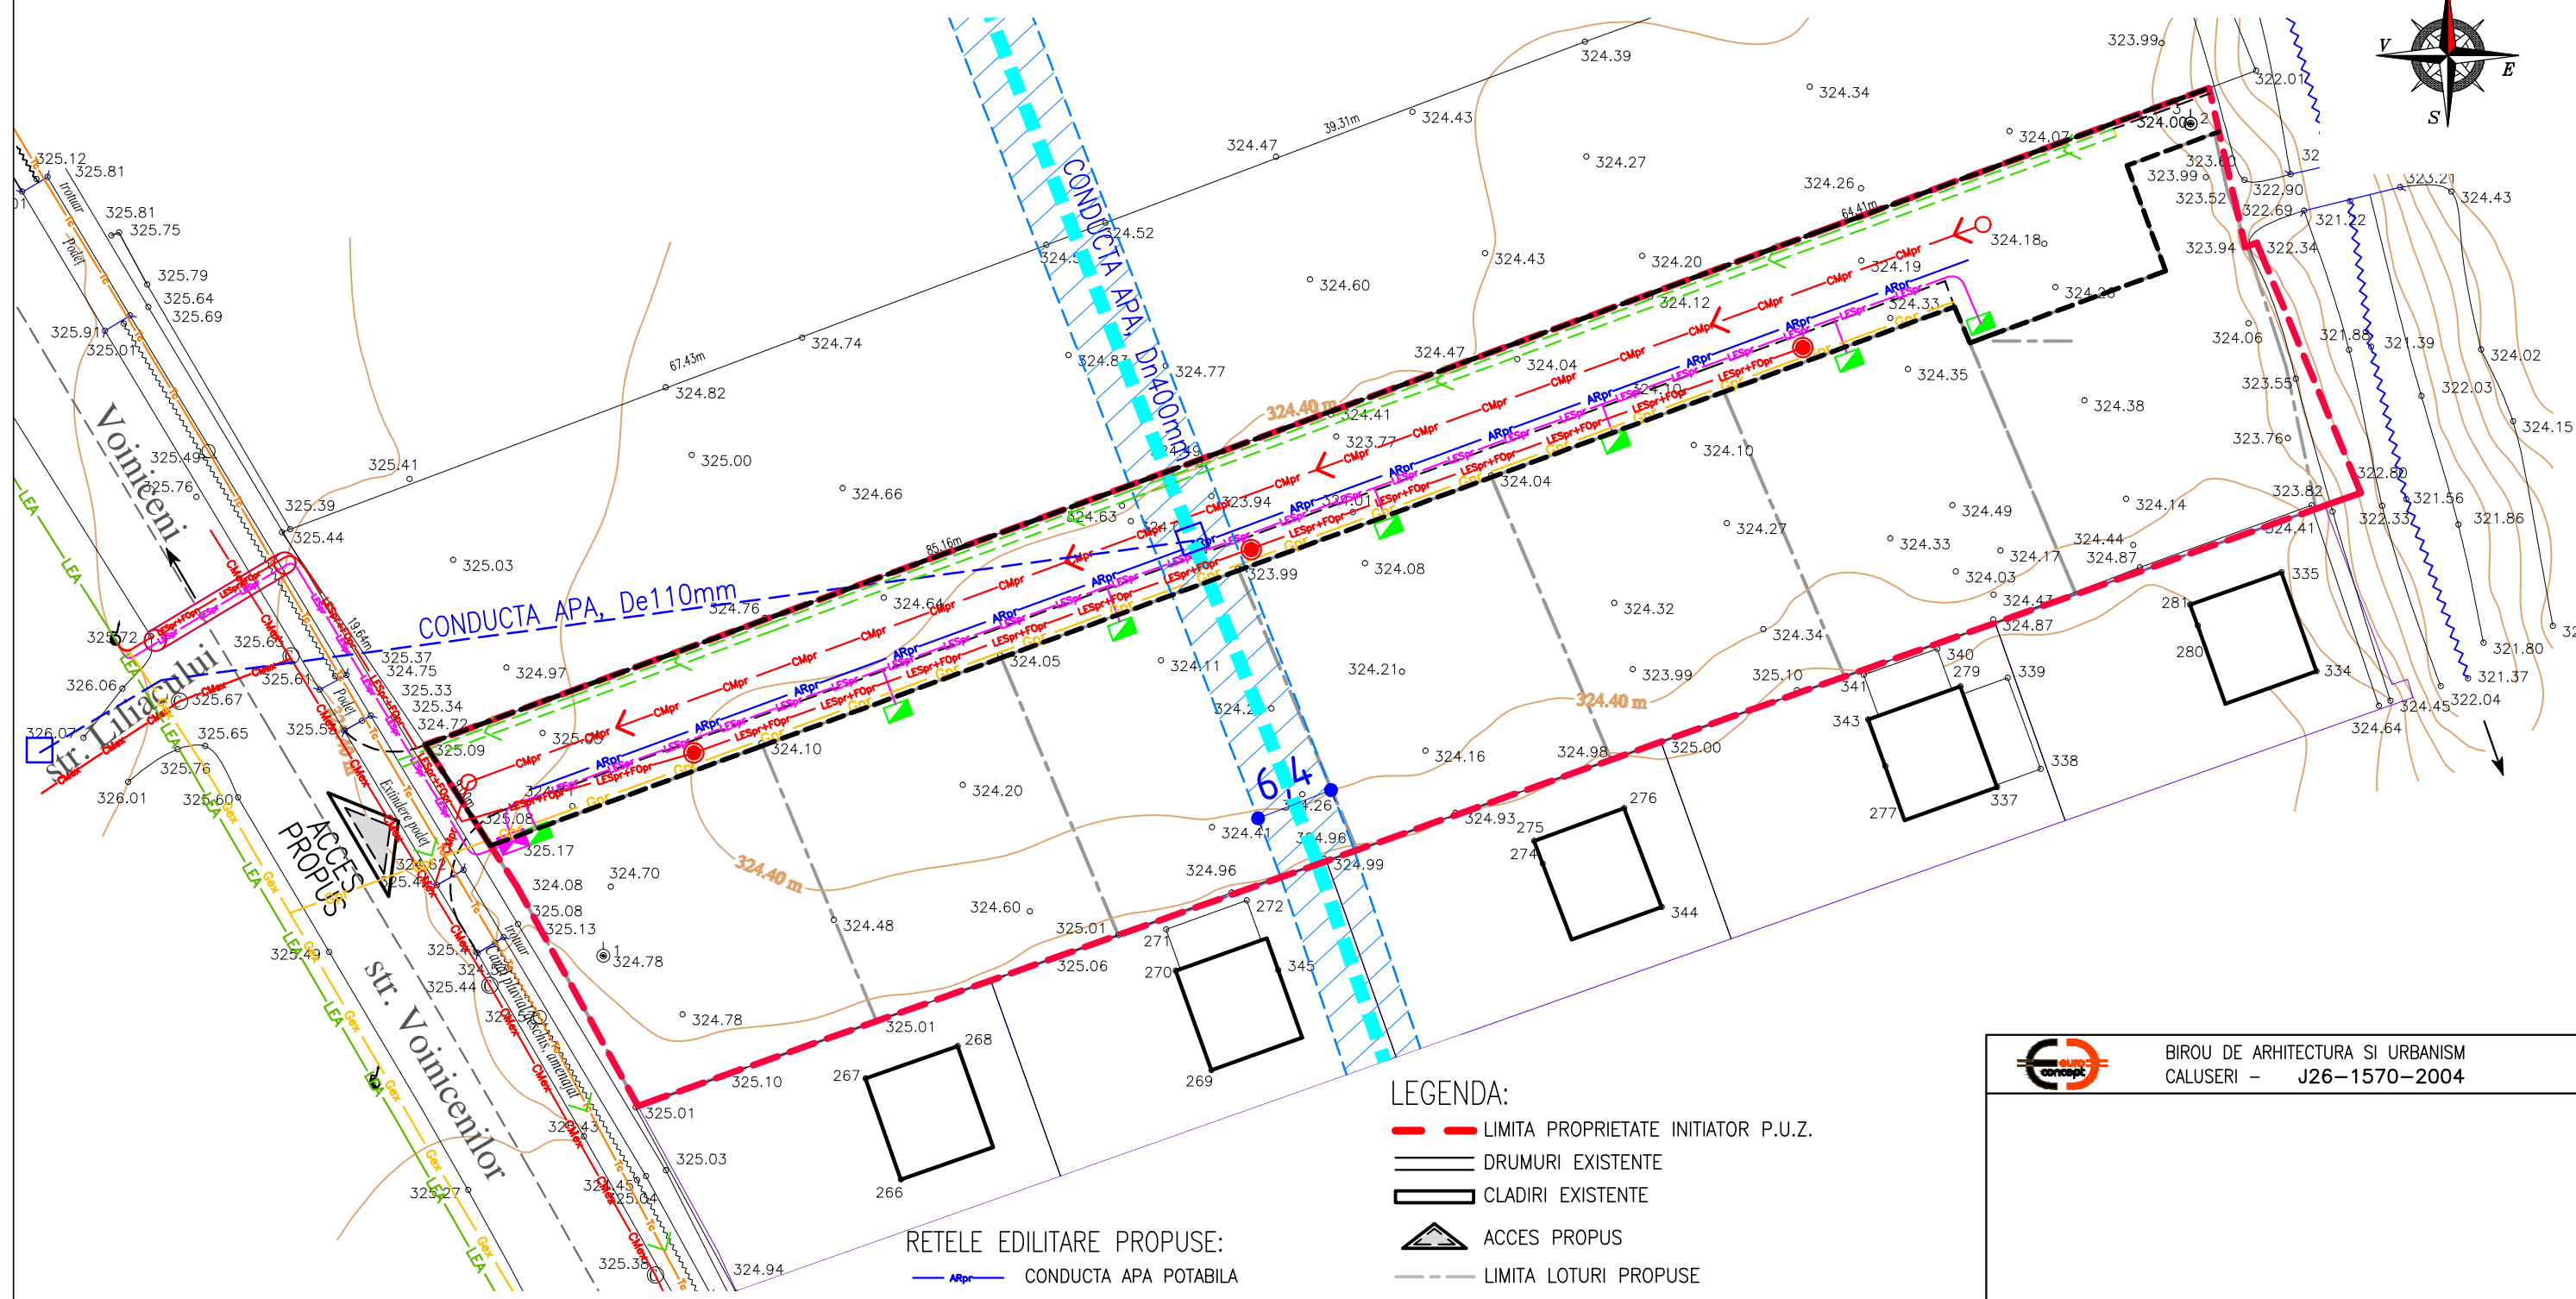


PUZ-RELOTIZARE TEREN, RECONFORMARE ZONA FUNCTIONALA SI STABILIRE REGLEMENTARI URBANISTICE PENTRU CONSTRUIRE LOCUINTE UNIFAMILIALE SI FUNCTIUNI COMPLEMENTARE mun. Tirgu Mures, str.Voinicenilor, fn, jud. Mures

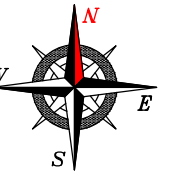

RETELE EDILITARE EXISTENTE:

- Tc CABLU AERIAN PE STILPI LEMN
- LEA LEA 0,4 kV existent (torsadat)
- RETEA DISTRIBUTIE APA POTABILA, OI De400mm
- RETEA DISTRIBUTIE APA POTABILA, PE De110mm
- CMex RETEA CANALIZARE MENAJERA EXISTENTA
- Gex CONDUCTA GAZ presiune redusa OLG6"

RETELE EDILITARE PROPUSE:

- ARpr CONDUCTA APA POTABILA
- ← CMpr → CANALIZARE MENAJERA
- SANT PLUVIAL – AMENAJAT, ACOPERIT
- Gpr CONDUCTA DE GAZ
- LESpr LINIE ELECTRICA SUBTERANA 1kV
- LESpr+FOpr LINIE ELECTRICA 0,4kV+FIBRA OPTICA SUBTERANA
- PROFIL DE TRAVERSARE, TUB PVC
- ◻ FIRIDA DE RETEA DI PAFS
- ◻ GRUP DE MASURARE BMPM
- STILP ELECTRIC

LEGENDA:

- LIMITA PROPRIETATE INITIATOR P.U.Z.
- DRUMURI EXISTENTE
- CLADIRI EXISTENTE
- ◻ ACCES PROPUIS
- LIMITA LOTURI PROPUSE
- DRUMURI PROPUSE PE TRASEE NOI
- ZONA DE PROTECTIE RETEA APA SUBTERANA

ESTE INTERZISA AFECTAREA ZONELOR DE PROTECTIE A CONDUCTEI CU CONSTRUCTII DE ORCE FEL  
 PROPRIETARIILOR ACESTOR TERENURI VOR DA DECLARATII NOTARIALE PRIN CARE DECLARA CA VOR ASIGURA IN PERMANENTA ACCESUL LA CONDUCTA PERSONALULUI AQUASERV SPECIAL DESEMENAT PENTRU EFECTUAREA DE VERIFICARE SI INTERVENTII PT. MENTENANTA/REPARATII LA CONDUCTA.  
 ACESTE RESTRICTII SE MENTIN PE TOATA DURATA DE EXISTENTA A CONDUCTEI SI ELE SE INCETEAZA ODATA CU DEZAFECTAREA SAU STRAMUTAREA CONDUCTEI IN SPATIUL PUBLIC DIN ZONA.

NOTA

CULORILE PENTRU REPREZENTAREA GRAFICA SUNT CELE MENTIONATE IN ORDINUL NR.13N DIN 10.03.1999.  
 POZITIA FINALA A BRANSAMENTELOR PENTRU FIECARE LOT SE VA STABILII LA FAZA DE AUTORIZARE A CONSTRUIRII.

BIRU DE ARHITECTURA SI URBANISM CALUSERI – J26–1570–2004	
ACEST PROIECT ESTE PROPRIETATEA INTELLECTUALA A SC EUROCONCEPT SRL UTILIZAREA LUI INTRA SUB INCIDENTIA LEGII DREPTULUI DE AUTOR.	
sef proiect	arh. Octavian LIPOVAN
proiectat	arh. Octavian LIPOVAN
desenat	urb. JAKAB Szabolcs S.
verificat	ing. SZOCS Angela
BENEFICIAR:	GLIGA Elena str. Aleea Muresului nr.5, Sg. de Mures, jud. Mures
FAZA:	P.U.Z.
TITLU PROIECT:	PUZ-RELOTIZARE TEREN, RECONFORMARE ZONA FUNCTIONALA SI STABILIRE REGLEMENTARI URBANISTICE PENTRU CONSTRUIRE LOCUINTE UNIFAMILIALE SI FUNCTIUNI COMPLEMENTARE mun. Tirgu Mures, str.Voinicenilor, fn, jud. Mures
DATA:	2021
NR.PROIECT:	129–20
Rev.1	
TITLU PLANSĂ:	REGLEMENTARI ECHIPARE EDILITARA
SCARA:	1:500
NR.PLANSĂ :	U 004