

RECONVERSIE FUNCTIONALA ZONA DIN UTR AI IN UTR CM3Pz IN VEDEREA STABILIRII REGLEMENTARILOR URBANISTICE NECESARE CONSTRUIRII UNUI BLOC DE LOCUINTE COLECTIVE-MODIFICARE PREVEDERI P.U.Z. APROBAT PRIN HCL NR. 336/29.11.2018

TG. MURES, JUD. MURES




LEGENDA

- LIMITE:**
- LIMITA ZONA STUDIATA
 - LIMITA DE PROPRIETATE BENEFICIAR
 - LIMITA UTR

- ZONIFICARE:**
- CLĂDIRE AUTORIZATĂ CU A.C. NR. 357 din 27.06.2019
 - SUPRAETAJARE PROPUȘĂ
 - CIRCULAȚIE AUTO ȘI PIETONALĂ
 - ZONĂ VERDE (VERDE DESCHIS 17)
 - ZONA CONSTRUIBILA IN PARCELA
 - ACCES

- POT MAX: 50% - AUTORIZAT: 26%
 - CUT MAX: 1,5 - AUTORIZAT: 1,38
 - H MAX: D+P+3+4 RETRAS (H 18,50 DE LA CTN.)
 SUPRAFATA TOTALA
 S= 1 380 mp

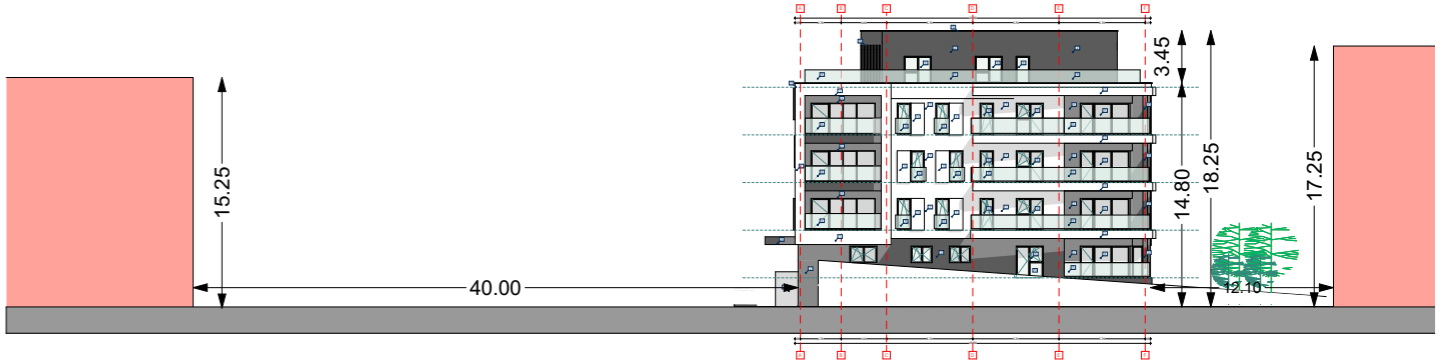

NOTĂ:

- CULORILE FOLOSITE PENTRU REPREZENTAREA GRAFICĂ SUNT CELE MENȚIONATE ÎN ORDINUL NR. 13N DIN 10.03.1999.
- PROIECTANTUL NU ÎȘI ASUMĂ RESPONSABILITATEA ÎN CAZUL ÎN CARE TEHNOLOGIA DE IMPRIMARE A PLANȘELOR NU REDĂ CULORILE FIDEL CU INDICATIVUL CELOR DIN NORMATIV.

CM3Pz
 29 AUG 2019
 Oficiul de Cadastru și Publicitate Imobiliară Mureș
 RUS FLORIN
 consilier cadastru

L2a

Beneficiar: ODB.CONS.SRL
 str. Margaretelor, nr. 17/A

PLAN DE SITUATIE
 - construire bloc de locuințe colective
 - amenajare acces auto și platforme,
 - transanșamente la utilități

CERTIFICAT DE AUTORIZARE
 Seria RO-MS-F
 Nr. 132023/26.09.2018
 ing. Gyori Barnabasi Zsolt

Clasa III - eșantionare

Prezentă planșă este proprietatea intelectuală a S.C. ARHITECTON S.R.L. Reproducerea totală sau parțială fără acordul proiectantului este interzisă și se sancționează conform legii

S.C. ARHITECTON S.R.L. str. Revoluției nr. 22, Tg-Mureș-RO tel/fax: 0265-217822 J26-1100-2002 - R15097611 arhitectonpro@yahoo.com		BENEFICIAR S.C. O.D.B.C. CONS. S.R.L. com. Corunca, nr. 394, jud. Mureș	PROIECT NR. 520.1/2021
Specificatie SCARA. sc. 1:1000	Nume arh. Kovacs Angela	Semnatura	FAZA DE PR.: P.U.Z.
Sef proiect arh. Kovacs Angela	Intocmit arh. Kovacs Angela	Desenat ing. Barabasi Zsolia	DENUMIRE PLANSA MOBILARE TEREN - PROPUS
DATA: 11.2021			PLANSA NR. A. 5.2