



SECTIUNE TRAVERSALA
1:200

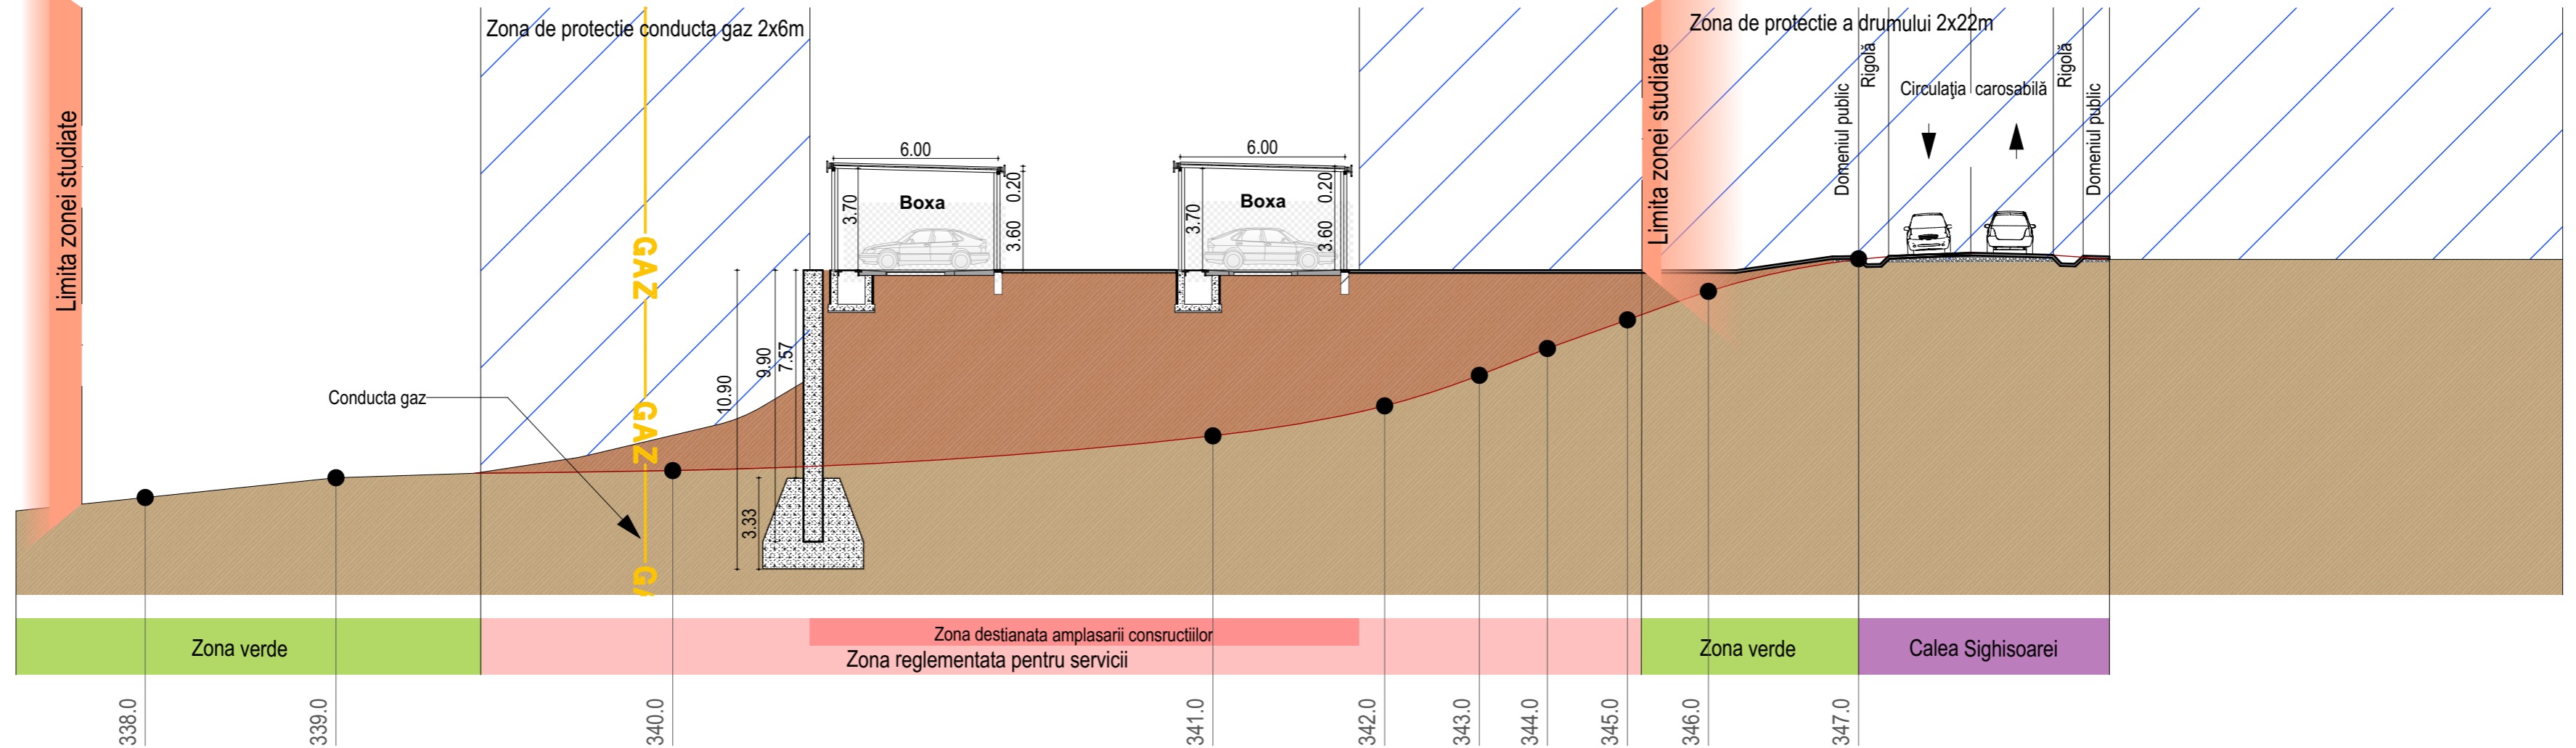

SECTIUNE LONGITUDINALA
1:200

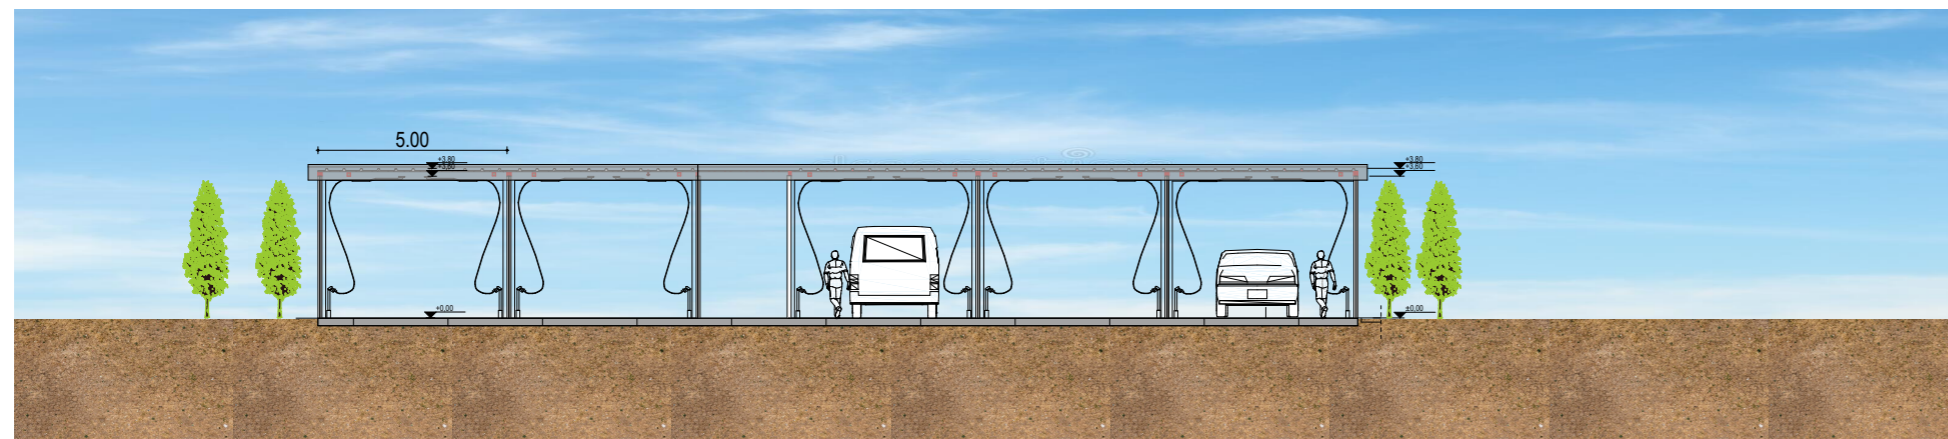

AALTO proiect S.R.L. [®] Tîrgu Mureș Proiectare de Arhitectură și Urbanism <small>J26-278/2002 e-mail: aalto.proiect@yahoo.ro mobil: 004-0745-664-390</small>		Beneficiar: Szasz Tibor		Pr. Nr.
		PUZ - CALEA SIGHISOAREI - SHOPPING CITY Reconformare zona din "AA2" și pt. stabilire reglementari pentru construirea spalatorie auto self-service, bransare la utilitati și imprejurime		542.0
ȘEF PROIECT arh. GHEORGHIU Petru A. PROIECTAT arh. GHEORGHIU Petru A. DESENAT tehn. BLAGA Raluca A. ing. KOVÁCS Emese		Adresa: Targu Mures, Calea Sighisoarei, F.N., CF 136639 Scara: 1:200 Data: Martie 2022		Faza: PUZ Planșa: A 3.1
SECTIUNI PRIN TEREN				