

**LEGENDA****Limite**

—\*—\*—\* Limita de proprietate

— Zona studiata

**Tipul de proprietate asupra terenurilor**

Terenuri proprietate privata a persoanelor fizice/juridice



Teren apartinand domeniului public de interes local

**Circulatia terenurilor**

Nu sunt terenuri propuse pentru trecere in domeniul public de interes local; terenul privat este grevat de servituti de utilitate publica generate de zonele de protectie ale echipamentelor publice (conducte canalizare, conducte Romgaz).

**PUZ - Reconvertie functionala din zona CM1 in CM2, in scopul realizarii unui ansamblu rezidential - locuinte colective si spatii prestari servicii la parter, str. Insulei, Targu Mures, jud. Mures**

**OBIECTIVE DE UTILITATE PUBLICA**

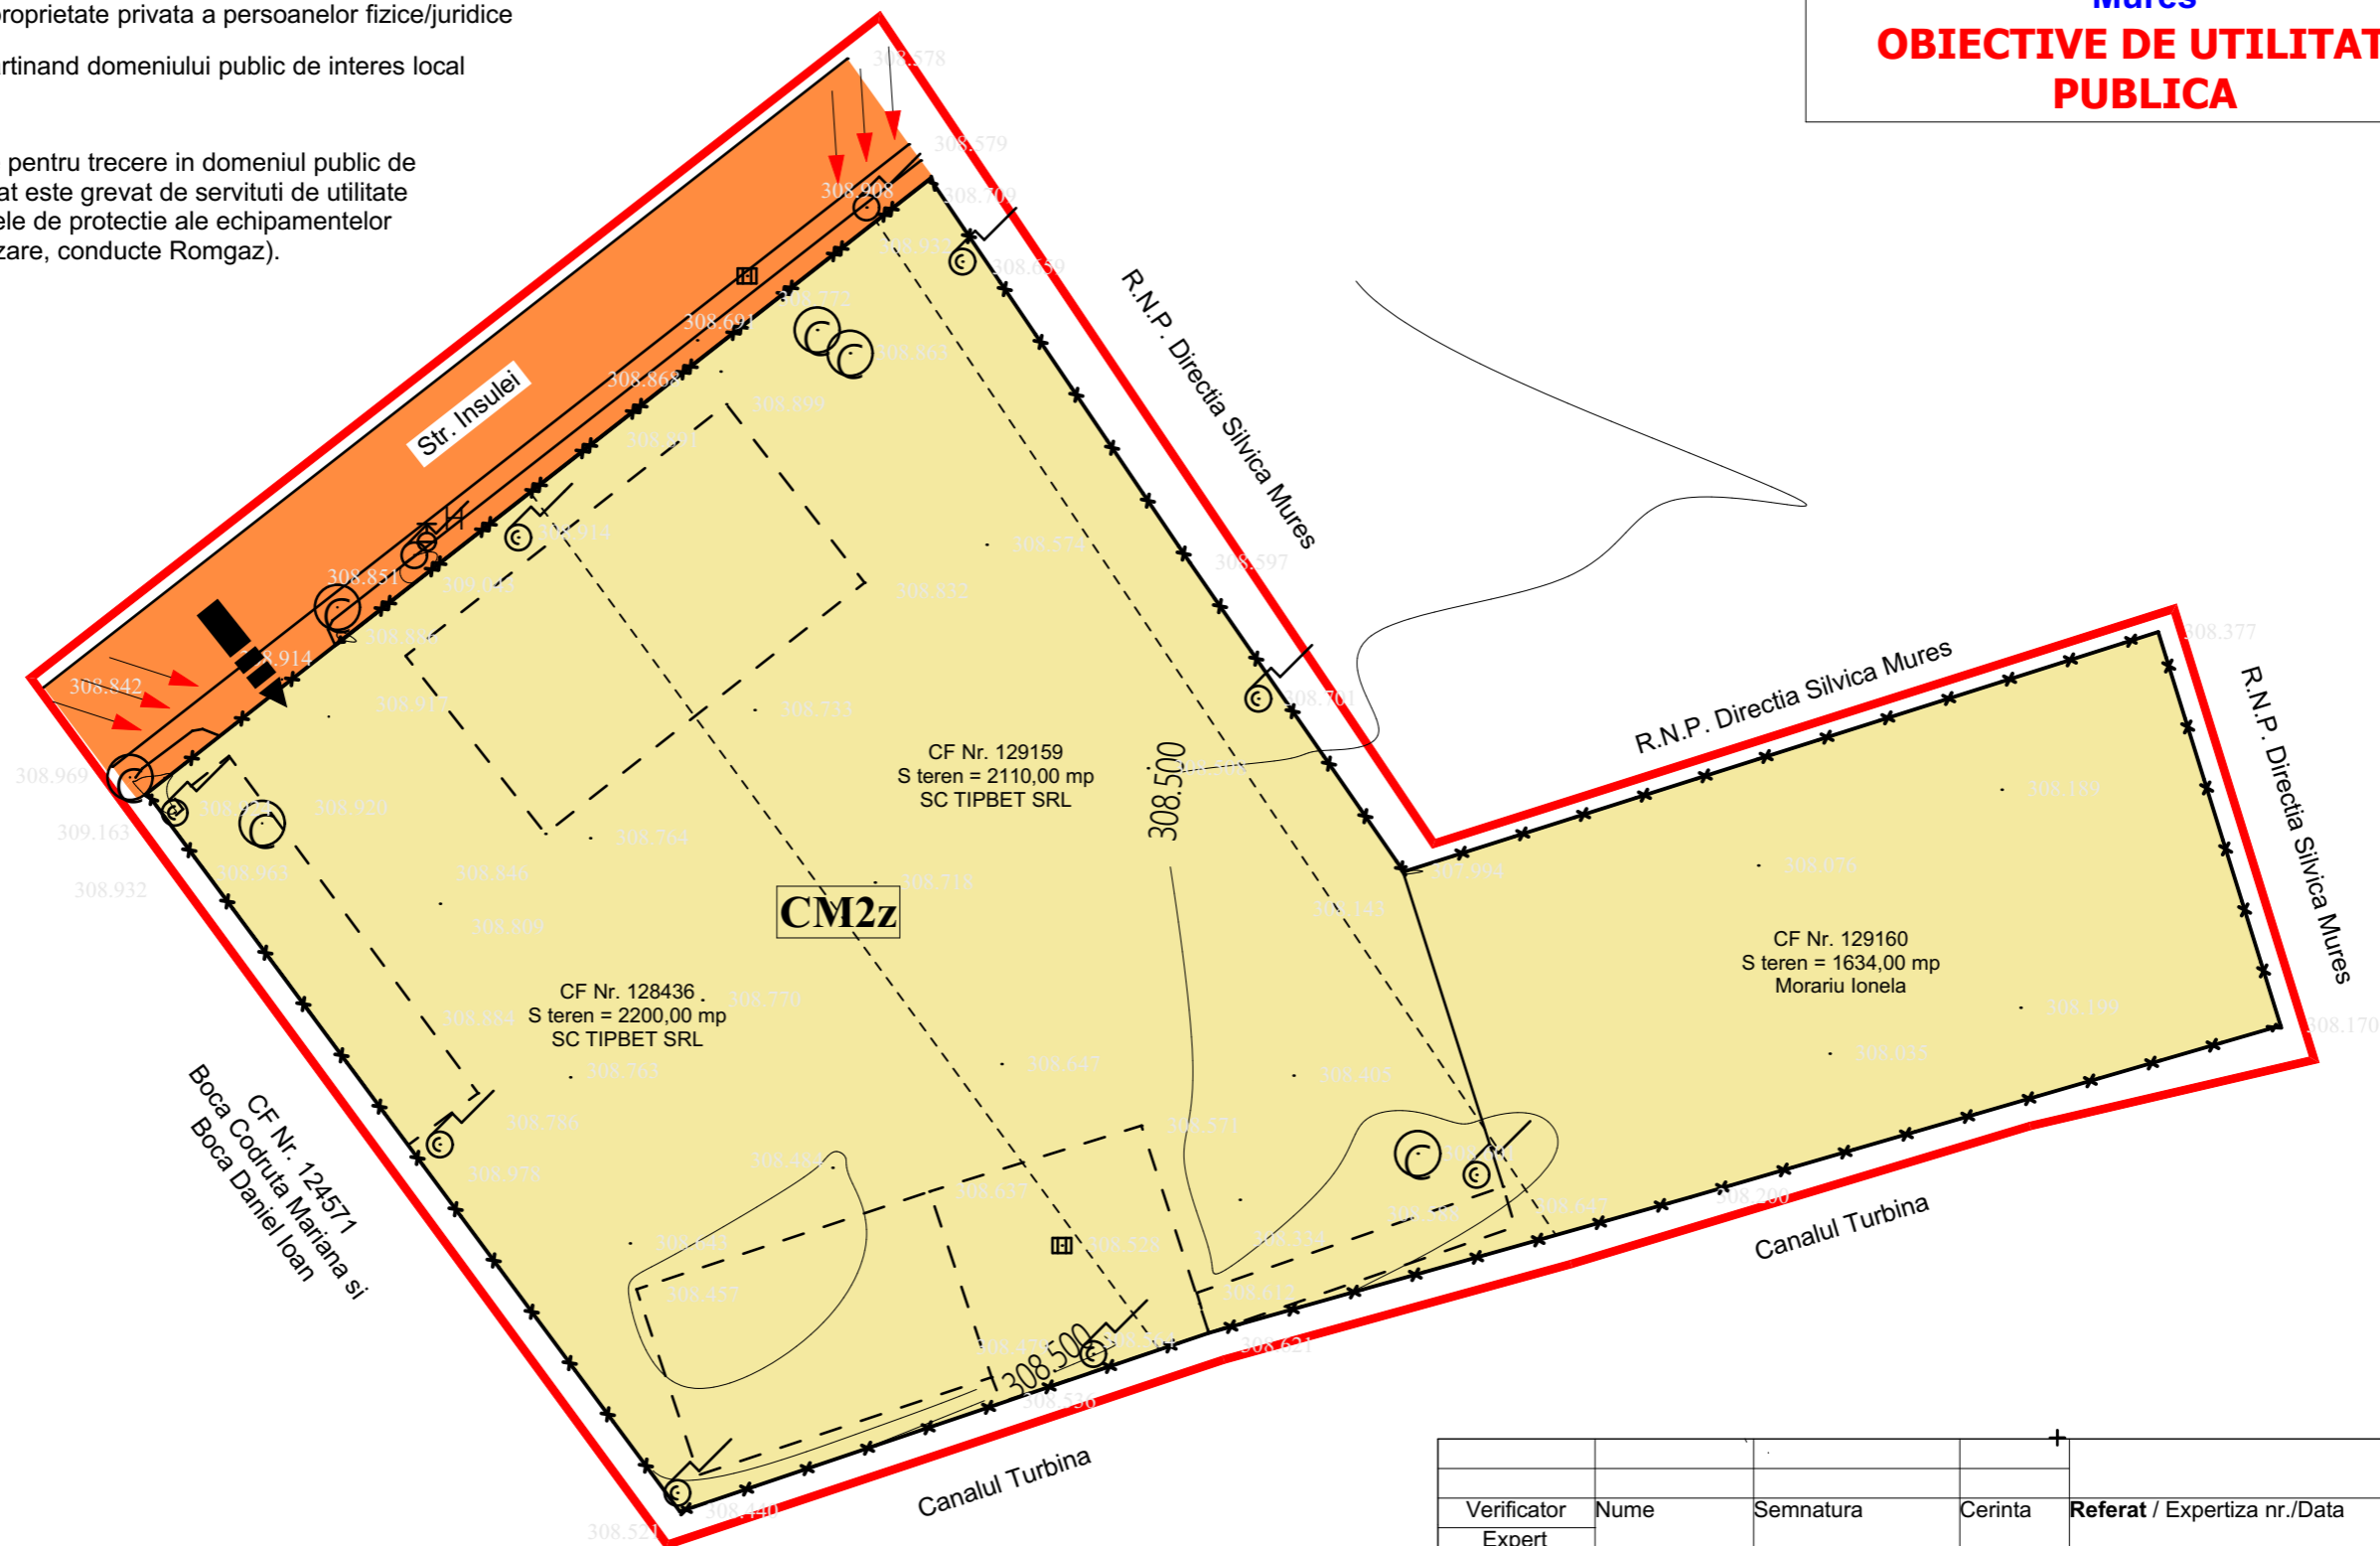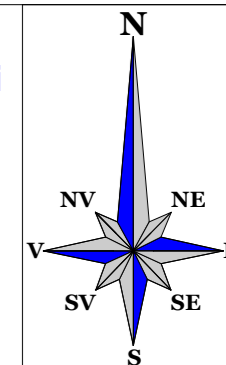

Verificator	Nume	Semnatura	Cerinta	Referat / Expertiza nr./Data
Expert				
<b>S.C. ARAARCHITECTS S.R.L.</b>				<b>BENEFICIAR:</b> S.C. TIPBET S.R.L.
<b>C.U.I. RO 15436513</b>				<b>DENUMIREA PR.:</b> PUZ - Reconvertie functionala din zona CM1 in CM2, in scopul realizarii unui ansamblu rezidential - locuinte colective si spatii multifunctionale, str. Insulei, Targu Mures, jud. Mures
<b>NR INREGISTRARE J26/558/2003</b>				<b>Plansa A4</b>
Calitatea	Nume	Semnatura	Scara	<b>Faza: PUZ (zona reglementata)</b>
Sef proiect	Arh. RAUS A.		1:500	
Proiectat	Arh. RAUS A.		Data	<b>OBIECTIVE DE UTILITATE PUBLICA</b>
	Arh. BORSA S.		2020	
Desenat	Arh. BORSA S.			