
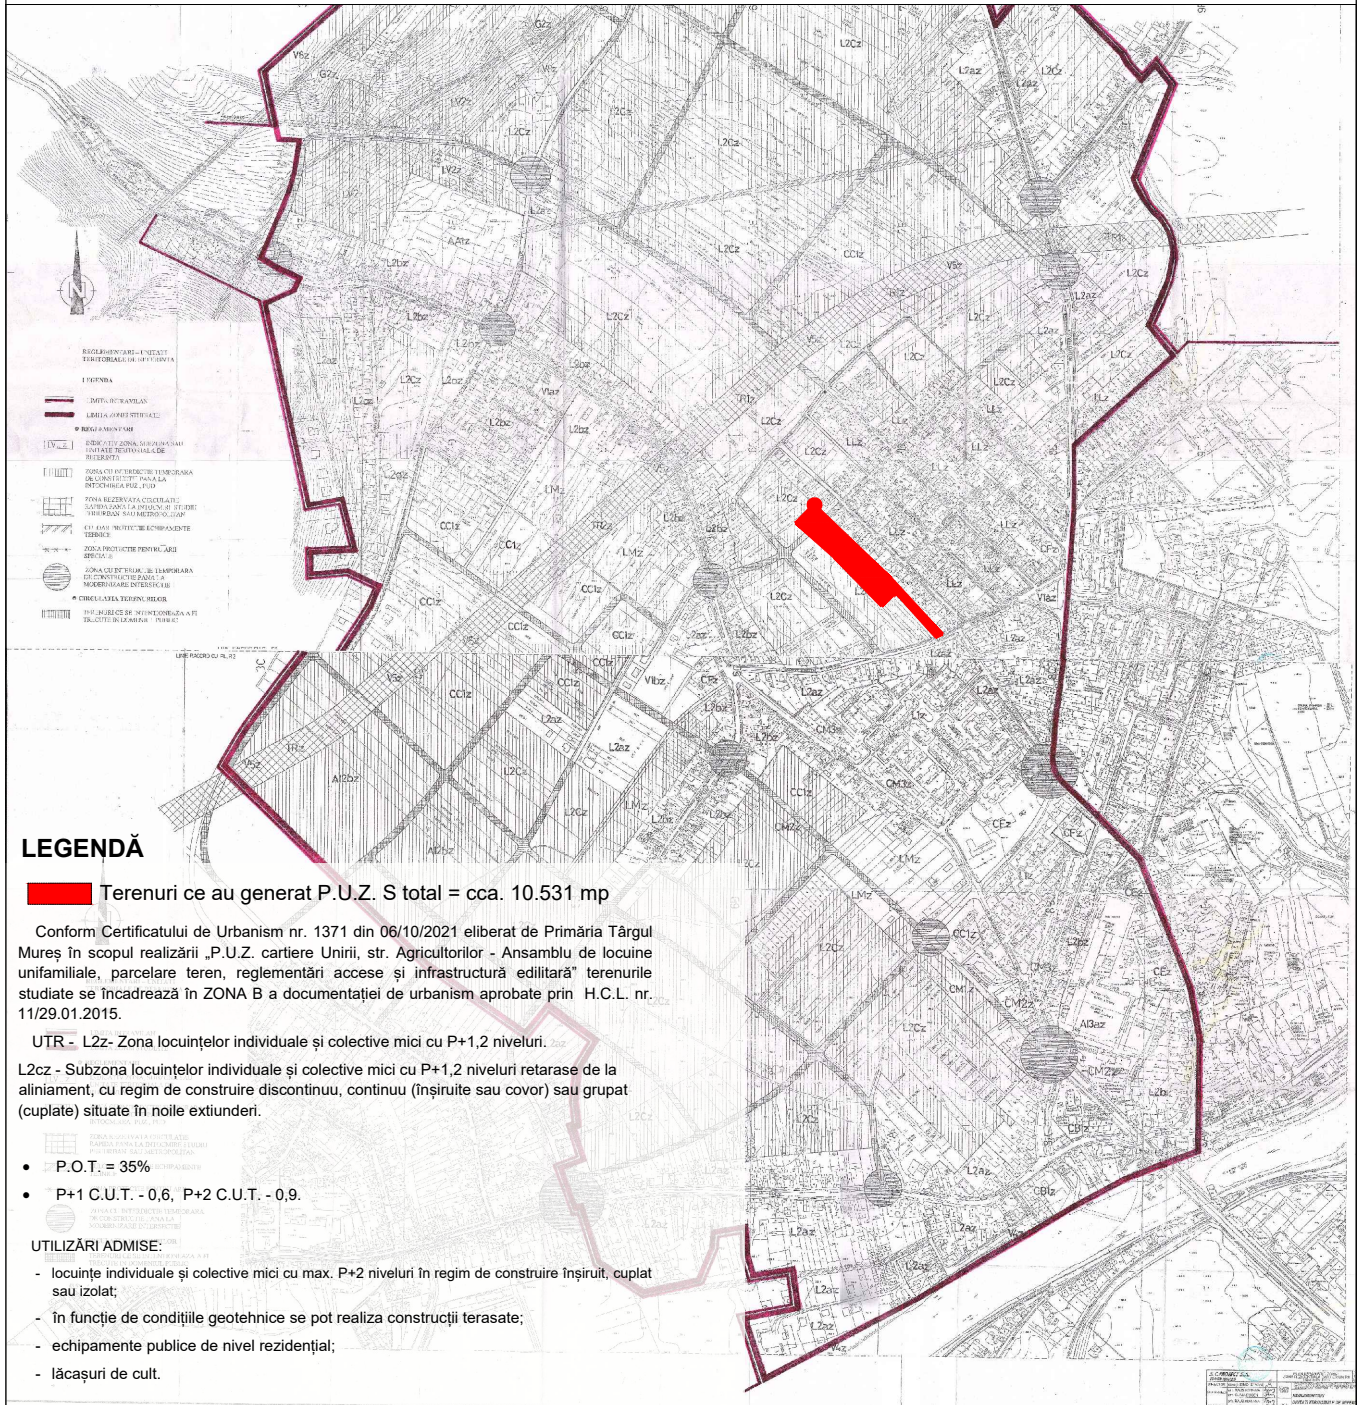


REALIZARE PLAN URBANISTIC ZONAL CARTIER UNIRII, STR. AGRICULTURORILOR ,, ANSAMBLU DE LOCUINTE UNIFAMILIALE, PARCELARE TEREN, REORGANIZARI ACCESE SI INFRASTRUCTURI EDILITARE “

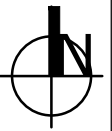

PLAN TOPOGRAFIC	-	Beneficiar:		Pr. nr.
	MASSTUDIO S.R.L. 0723.171.168 J13/2488/2017 Str. Theodor Burada nr. 38A, et.2, CONSTANTA, ROMANIA	MACO CONSTRUCT SRL		222 / 2021
SPECIFICATIE	NUME	Titlu proiect:		Faza:
Sef proiect	URB.TANASE_FLORIN	REALIZARE PLAN URBANISTIC ZONAL CARTIER UNIRII, STR. AGRICULTURORILOR ,, ANSAMBLU DE LOCUINTE UNIFAMILIALE, PARCELARE TEREN, REORGANIZARI ACCESE SI INFRASTRUCTURI EDILITARE “		P.U.Z
COLECTIV ELABORARE (Proiectat/ Desenat)	URB.DUMITRACHE_CATALIN ARH.STEBINGAR_MIHAI	Titlu planșă: INCADRARE ÎN DOCUMENTAȚII URBANISTICE ANTERIOR APROBATE PUZ UNIRII		Planșă nr. U01.3

Conform legii dreptului de autor, acest proiect este proprietatea intelectuală a MASSTUDIO S.R.L. Constanta, iar reproducerea, refolosirea sau prezentarea sa publica fara acordul scris al proiectantului este strict interzisa si se pedepseste conform legii.