


REALIZARE PLAN URBANISTIC ZONAL CARTIER UNIRII, STR. AGRICULTURORILOR ,, ANSAMBLU DE LOCUINTE UNIFAMILIALE, PARCELARE TEREN, REORGANIZARI ACCESE SI INFRASTRUCTURI EDILITARE "

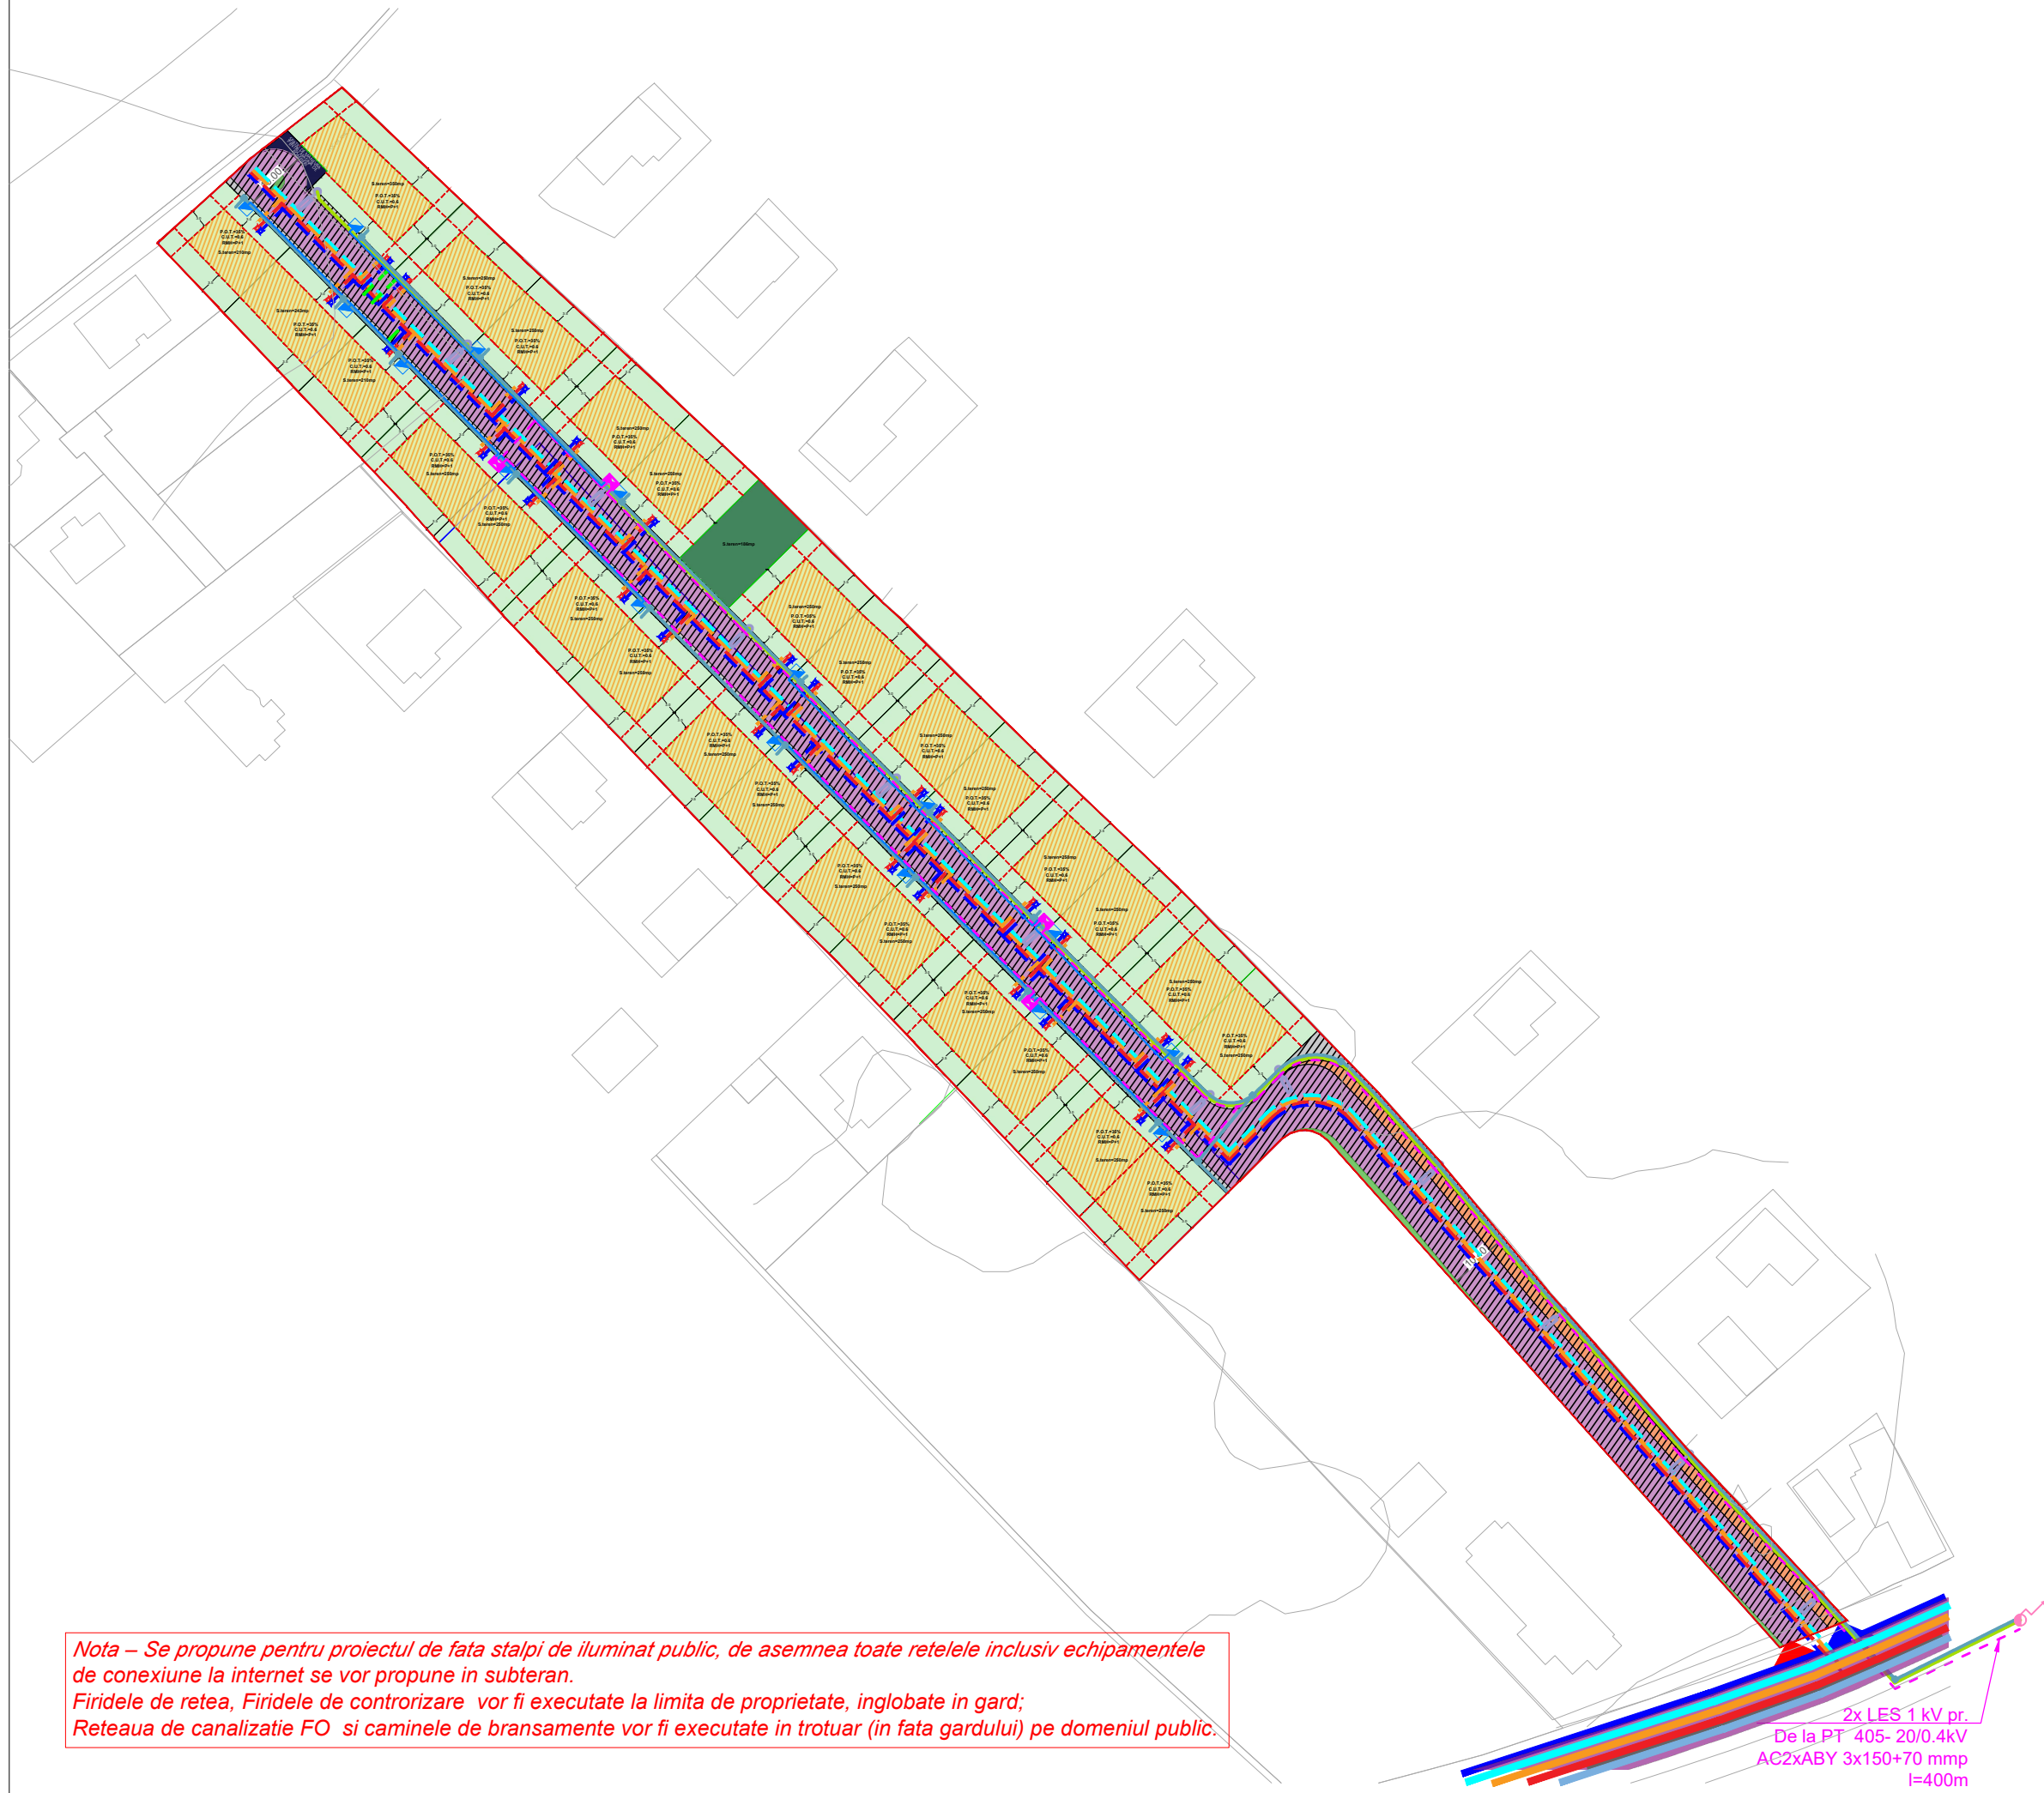

LEGENDA

LIMITE SI PARCELAR

- Limita zona studiată prin PUZ (S= 10531 mp)
- Limita parcele ce au generat P.U.Z.
Nr. cadastral= 141922 S= 3.495 mp
Nr. cadastral= 133907 S.= 7.036 mp.
- Retrageri edificabil
- Limita parcelar

ZONIFICARE EXISTENTA

- Carosabil (Str. Agriculturilor)
- Pietonal (Str. Agriculturilor)

ZONIFICARE PROPUSA

- Zona locuinte unifamiliale
- Spatii verzi de incinta amenajate
- Loc de joaca
- Edificabil maxim pe parcela
- ▲ Acces carosabil incinta
- ▲ Acces pietonal incinta
- Circulatii carosabile interioare
- Circulatii pietonale interioare
- Pista de biciclete

RETELE EDILITARE PROPUSE **RETELE EDILITARE EXISTENT**

RETELE EDILITARE PROPUSE		RETELE EDILITARE EXISTENT	
Alimentare cu apa / canalizare			
	Retea propusa, alimentare de la reateaua existenta Str. Agriculturilor Camin racord		Conducta de apa A Ø 400
	Retea propusa, canalizare menajera existenta Str. Agriculturilor Camin racord		Conducta de apa PE Ø 160
	Retea propusa, canalizare pluviala existenta Str. Agriculturilor		Canalizare menajera
Retea gaze naturale			
	Retea propusa subterana, alimentare gaze reateaua existenta Str. Agriculturilor		Canalizare pluviala
Retea electrica			
	Retea electrica propusa subterana, alimentare reateaua existenta Str. Agriculturilor		Conducta de gaz pres. redusa OL4" subterana
!	Stalpi iluminat public propusi		Retea electrica 1 KV
	Retea propus a subterana de internet, alimentare Str. Agriculturilor		

Nota – Se propune pentru proiectul de fata stalpi de iluminat public, de asemea toate retelele inclusiv echipamentele de conexiune la internet se vor propune in subteran.

Nota – Se propune pentru proiectul de fata stalpi de iluminat public, de asemea toate retelele inclusiv echipamentele de conexiune la internet se vor propune in subteran.
Firidele de retea, Firidele de controrizare vor fi executate la limita de proprietate, inglobate in gard;
Reteaua de canalizatie FO si caminele de bransamente vor fi executate in trotuar (in fata gardului) pe domeniul public.

2x LES 1 kV pr.
De la PT 405- 20/0.4kV
AC2xABY 3x150+70 mmp
I=400m

PLAN TOPOGRAFIC	-	Beneficiar:	MACO CONSTRUCT SRL	Pr. nr.	222 / 2021
	0723.171.168 J13/2488/2017 Str. Theodor Bălcescu nr. 48A et 2 CONSTANTA ROMANIA	Titlu proiect:	REALIZARE PLAN URBANISTIC ZONAL CARTIER UNIRII, STR. AGRICULTURORILOR ,, ANSAMBLU DE LOCUINTE UNIFAMILIALE, PARCELARE TEREN, REORGANIZARI ACCESE SI INFRASTRUCTURI EDILITARE "	Faza:	P.U.Z
Sef proiect	URB.TANASE FLORIN	Scara	1:500	Titlu plansa:	PLAN RETELE EDILITARE
COLECTIV ELABORARE (Proiectat/ Desenat)	URB.DUMITRACHE CATINAR ARH.STEBINGAR_MIHAI ING. DAVID A. RADU - RELETEL EL.	05.2022	A3+	Planșa nr.	U04.0
Conform legii dreptului de autor, acest proiect este proprietatea intelectuala a MASSTUDIO S.R.L. Constanta, iar reproducerea, refolosirea sau prezentarea sa publica fara acordul scris al proiectantului este strict interzisa si se pedepseste conform legii.					