

PUZ - MODIF. PREVEDERILOR DOC. URBANISM "P.U.Z. STABILIRE  
 REGLEMENTARI SI RECONFORMARE CLADIRE CU FUNCTIUNEA DE  
 ALIM. PUBLICA SI CONST. ANEXE NECESARE FUNCTIONARII"  
 APROBAT CU H.C.L. 331/2017



MUN. TG-MURES - JUD. MURES

LEGENDA:


- LIMITE:
- LIMITA ZONA STUDIATA
  - LIMITA PROPRIETATE S.C. MEERU INVESTMENT S.R.L.


ZONIFICARE FUNCTIONALA:

- ZONA SERVICII ALIMENTATIE PUBLICA SI ANEXE - ( ROSU 8 )
- ZONA CAI DE COMUNICATIE RUTIERA SI AMENAJARI AFERENTE - ( VIOLET 10 )
- ZONA SPATII VERZI - ( VERDE DESCHIS 17 )
- ZONA TERASE, PLATFORME PIETONALE, JARDINIERE
- ZONA TROTUARE
- ZONA TROTUARE, PARCARI IN INCINTA

BILANT TERITORIAL PE TERENUL BENEFICIARULUI					
NR. ART.	TERITORIU AFERENT	EXISTENT		PROPOS	
		mp	%	mp	%
1.	ZONA SERVICII ALIMENTATIE PUBLICA SI ANEXE	805,00	35,14	824,76	36,00
2.	ZONA SPATII VERZII	8,94	0,39	76,32	3,33
3.	ZONA TROTUARE, PLATFORME CAROSABILE	56,22	2,45	351,50	15,34
4.	ZONA TERASE, PLATFORME PIETONALE	1420,84	62,02	1038,42	45,33
TOTAL		2291,00	100	2291,00	100

- POT existent = 36,00 %  
 propus = 36,00 %
- CUT existent = 0,50  
 popus = 0,95

Prezenta planşa este proprietatea intelectuală a S.C. ARHITECTON S.R.L.Reproducerea totală sau parțială fără acordul proiectantului este interzisă și se sancționează conform legii			
 S.C. ARHITECTON S.R.L. str. Revoluției nr. 22, Tg-Mures-RO tel/fax: 0265-217922 J26-1100-2002 - R15097611 arhitectonpro@yahoo.com		BENEFICIAR S.C. MEERU INVESTMENT S.R.L. Str. Crinului Nr. 2, Mun. Tg.-Mures, Jud. Mures	
SCARA: 1:500		DENUMIRE PROIECT MODIF. PREVEDERILOR DOC. URBANISM "P.U.Z. STABILIRE REGLEMENTARI SI RECONFORMARE CLADIRE CU FUNCTIUNEA DE ALIM. PUBLICA SI CONST. ANEXE NECESARE FUNCTIONARII" APROBAT CU H.C.L. 331/2017 Str. Verii Nr. 55; Mun. Tg. - Mures; Jud. Mures	
Denumire Planşa PLAN DE REGLEMENTARI URBANISTICE - ZONIFICARE		DATA: 05. 2022	
Specificatie Sef proiect Intocmit Desenat	Nume arh. Kovacs Angela arh. Kovacs Angela th.pr. Galfi Ildiko	Semnatura	PROIECT NR. 700/2022  FAZA DE PR.: P.U.Z.  PLANSA NR. A. 2.1

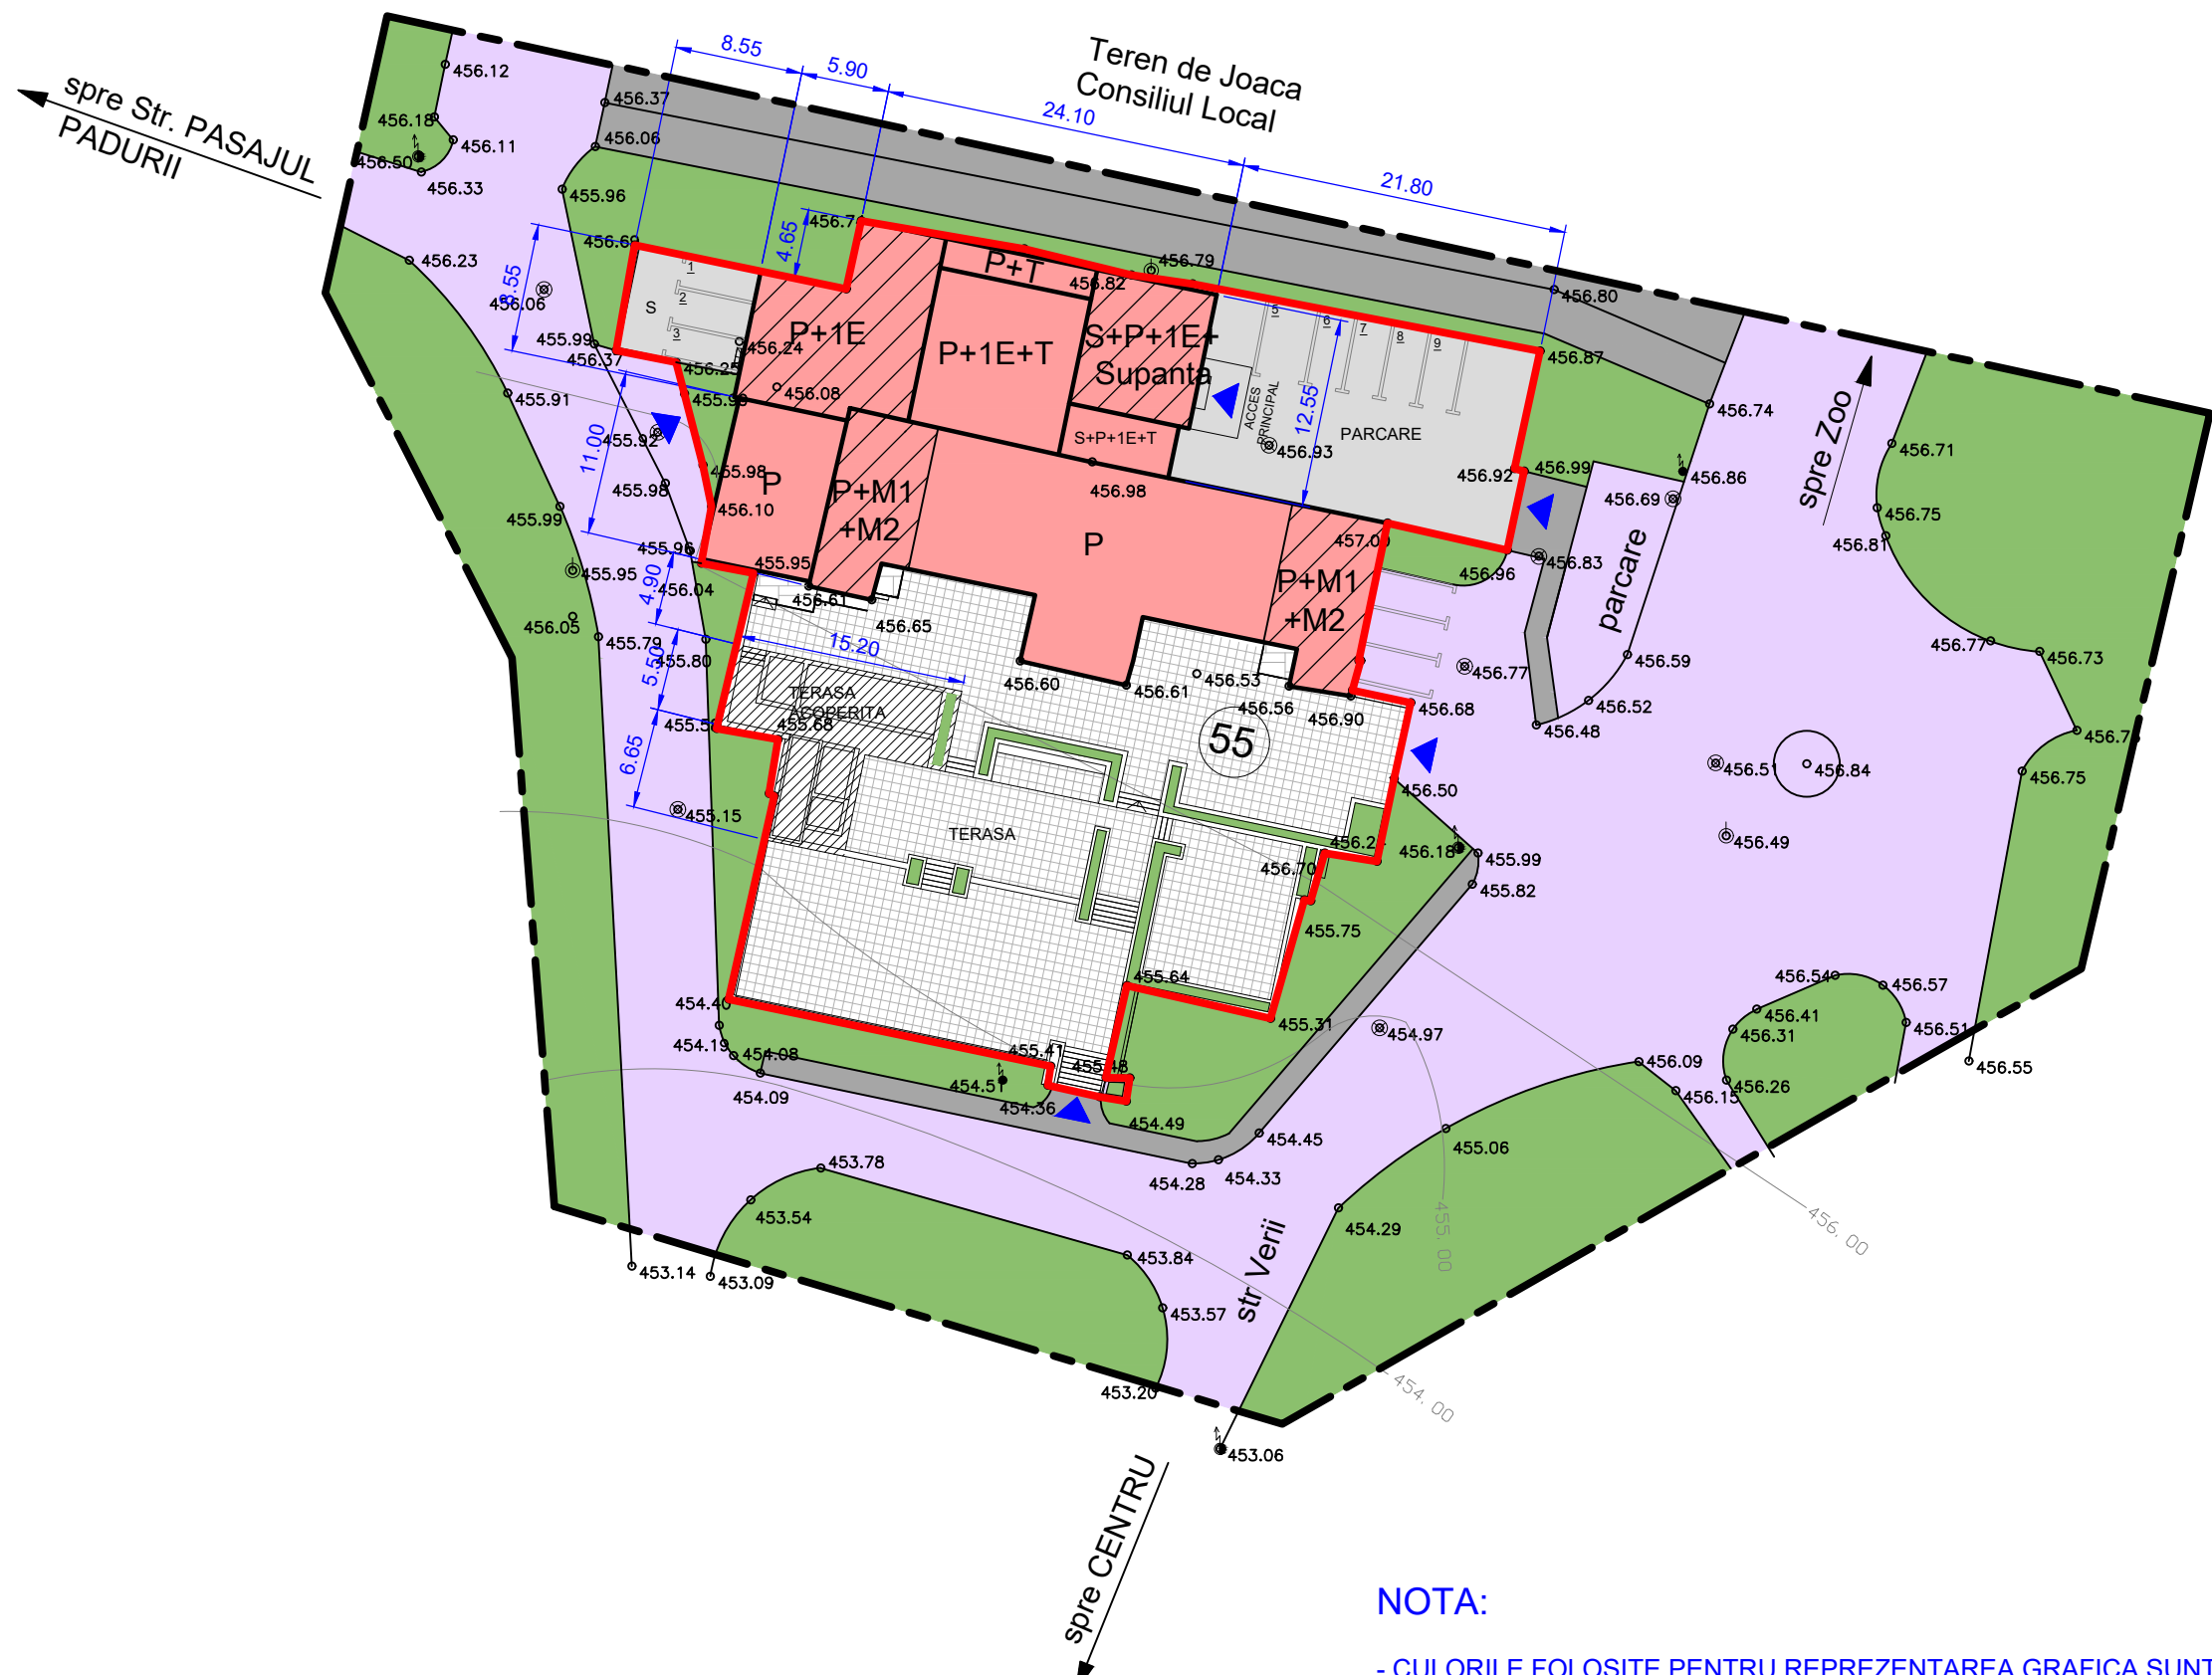

NOTA:

- CULORILE FOLOSITE PENTRU REPREZENTAREA GRAFICA SUNT CELE MENTIONATE IN ORDINUL NR. 13N DIN 10.03.1999.
- PROIECTANTUL NU ISI ASUMA RESPONSABILITATEA IN CAZUL IN CARE TEHNOLOGIA DE IMPRIMARE A PLANSELOR NU REDA CULORILE FIDEL CU INDICATIVUL CELOR DIN NORMATIV.