


PUZ - MODIF. PREVEDERILOR DOC. URBANISM "P.U.Z. STABILIRE
 REGLEMENTARI SI RECONFORMARE CLADIRE CU FUNCTIUNEA DE
 ALIM. PUBLICA SI CONST. ANEXE NECESARE FUNCTIONARII"
 APROBAT CU H.C.L. 331/2017

MUN. TG-MURES - JUD. MURES

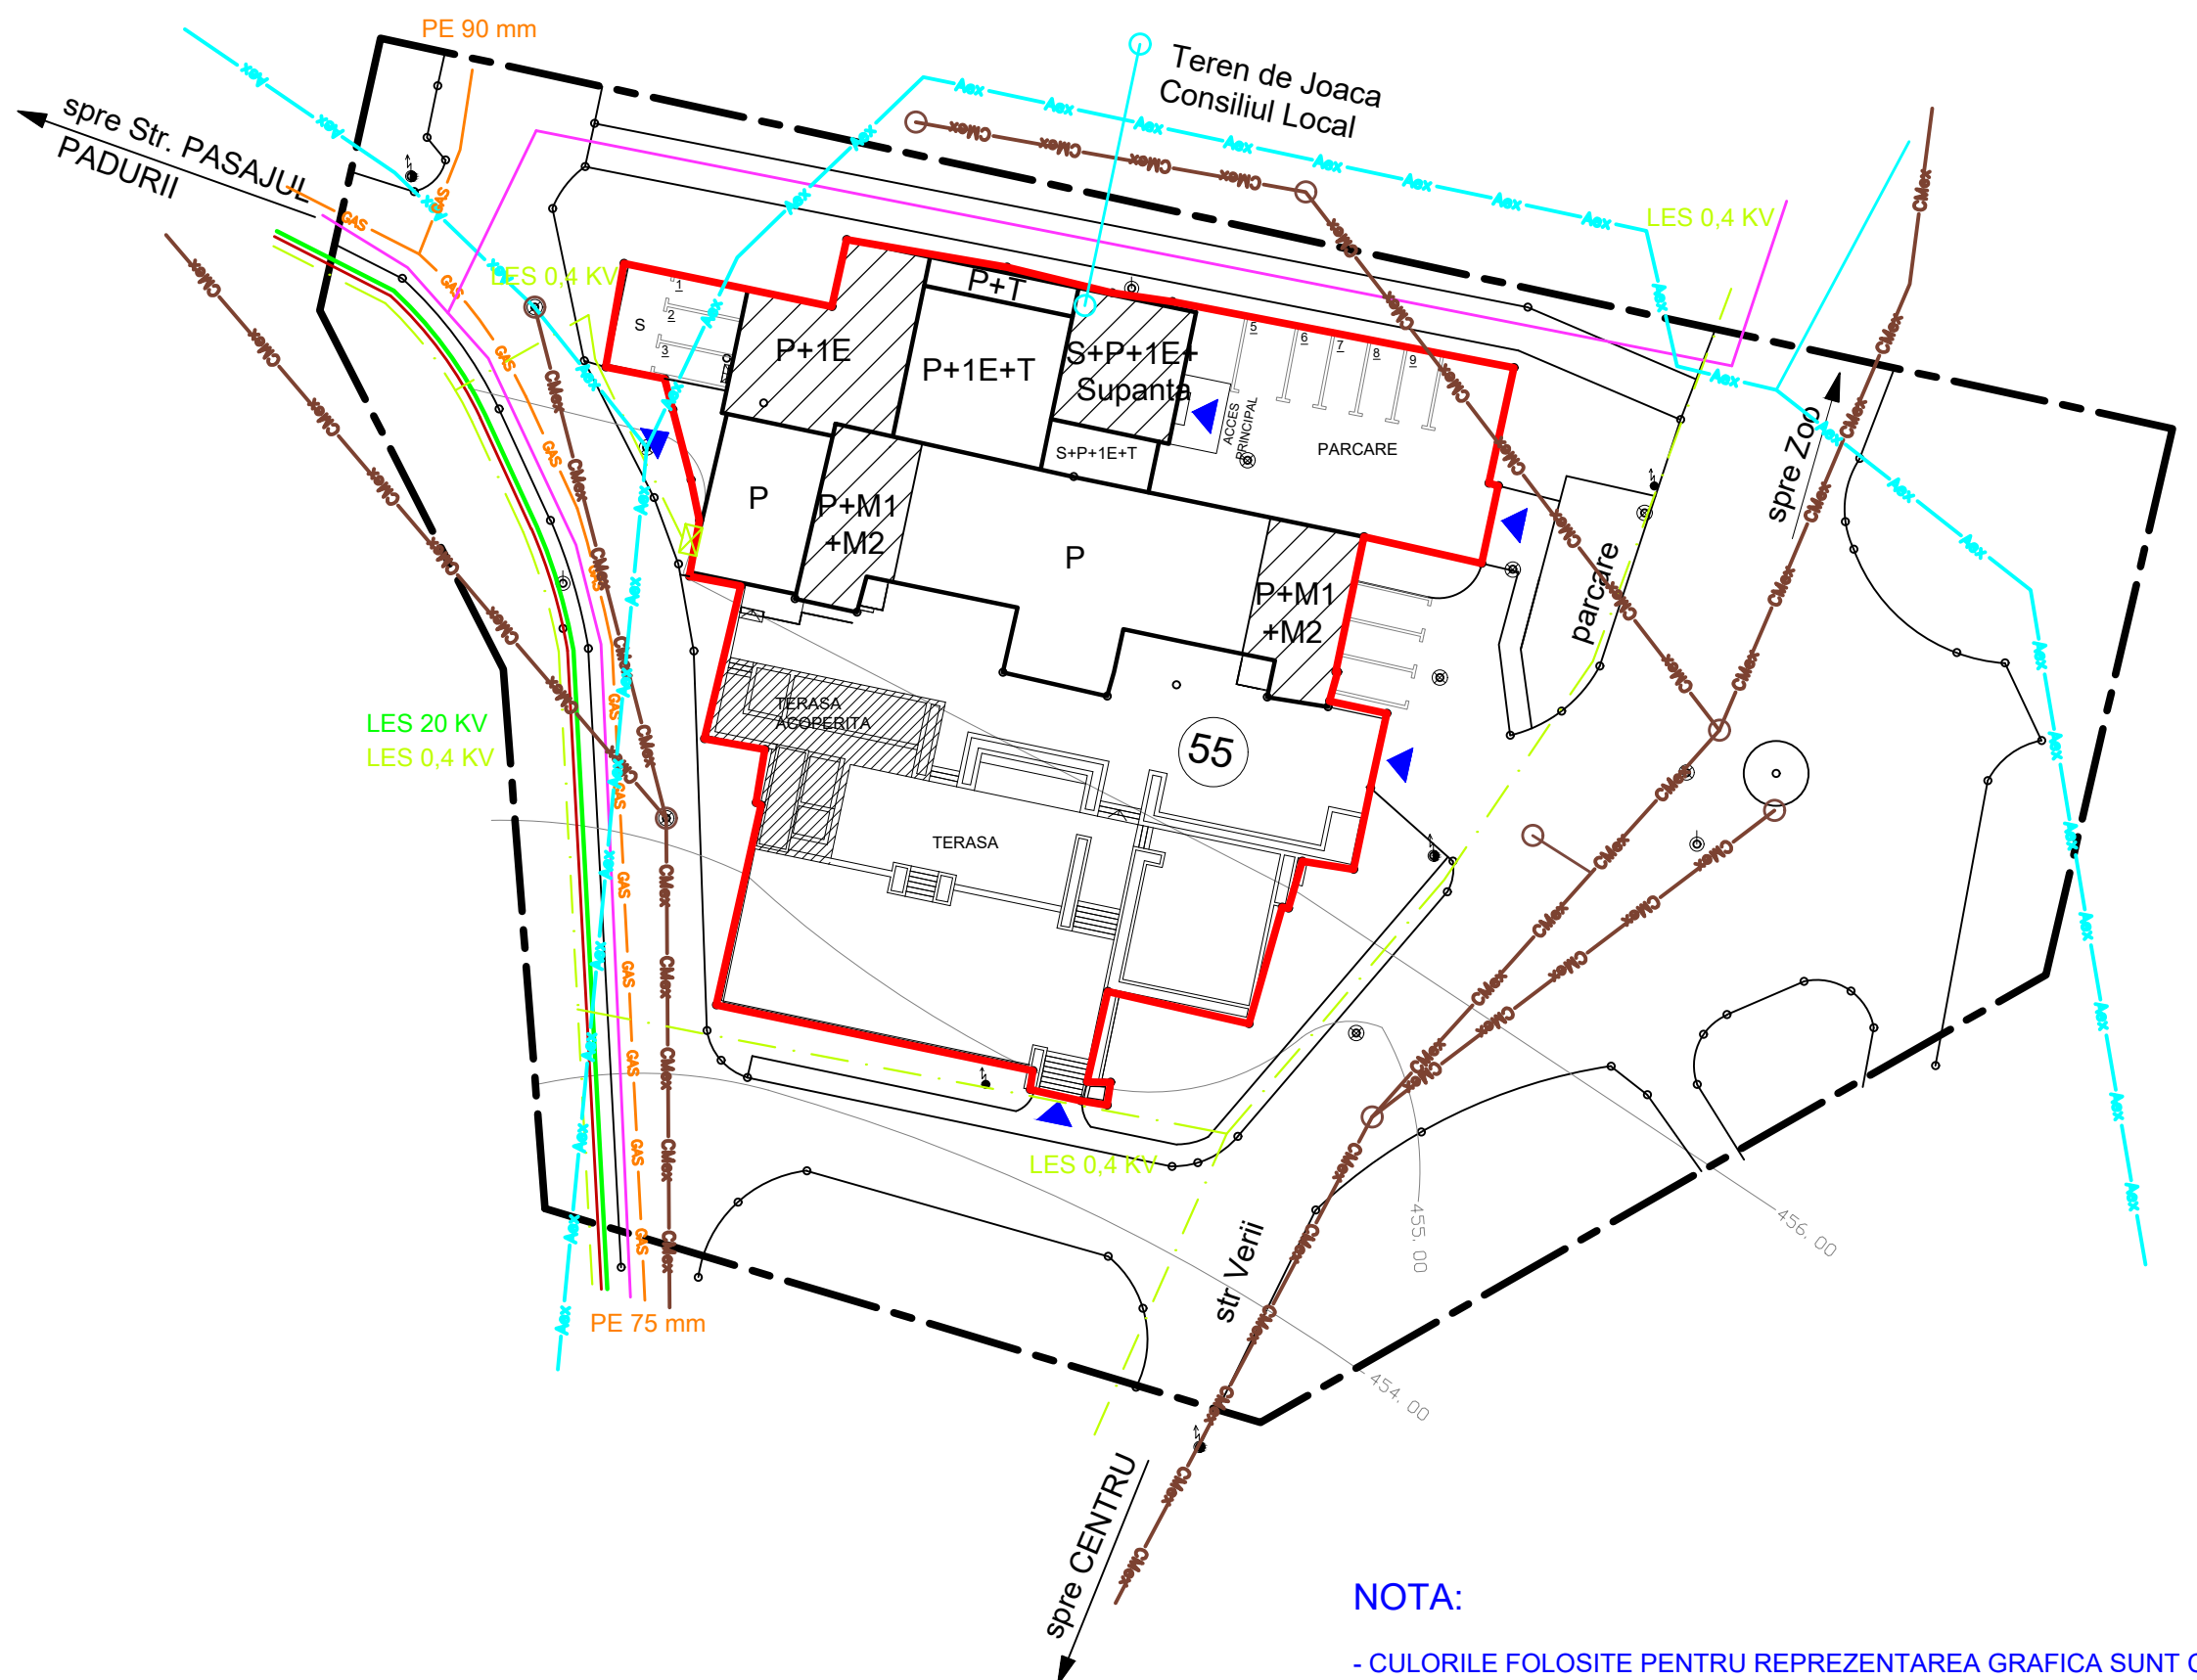

LEGENDA:

LIMITE:

- LIMITA ZONA STUDIATA
- LIMITA PROPRIETATE S.C. MEERU INVESTMENT S.R.L.

RETELE EDILITARE:

- RETEA MAJORA DE DISTRIBUTIE A APEI POTABILE OL Dn150mm/p = 2,0 bari - EXISTENT
- RETEA MAJORA DE CANALIZARE UNITARA - EXISTENT
- RETEA DE DISTRIBUTIE GAZ PRESIUNE REDUSA PE SUBTERAN - EXISTENT
- LINIE DE MEDIE TENSIUNE, LES 20 KV - EXISTENT
- LINIE DE MEDIE TENSIUNE, LES 0,4 KV - EXISTENT
- CANALIZATIE TC - EXISTENT
- FIRIDA DE RETEA SI BRANSAMENT - EXISTENT

NOTA:

- CULORILE FOLOSITE PENTRU REPREZENTAREA GRAFICA SUNT CELE MENTIONATE IN ORDINUL NR. 13N DIN 10.03.1999.
- PROIECTANTUL NU ISI ASUMA RESPONSABILITATEA IN CAZUL IN CARE TEHNOLOGIA DE IMPRIMARE A PLANSELOR NU REDA CULORILE FIDEL CU INDICATIVUL CELOR DIN NORMATIV.

Prezenta planşa este proprietatea intelectuală a S.C. ARHITECTON S.R.L. Reproducerea totală sau parțială fără acordul proiectantului este interzisă și se sancționează conform legii			
		S.C. ARHITECTON S.R.L. str. Revoluției nr. 22, Tg-Mureș-RO tel/fax: 0266-217922 J26-1100-2002 - R15097611 arhitectonpro@yahoo.com	
BENEFICIAR		S.C. MEERU INVESTMENT S.R.L.	
PROIECT NR.		700/2022	
DENUMIRE PROIECT		MODIF. PREVEDERILOR DOC. URBANISM "P.U.Z. STABILIRE REGLEMENTARI SI RECONFORMARE CLADIRE CU FUNCTIUNEA DE ALIM. PUBLICA SI CONST. ANEXE NECESARE FUNCTIONARII" APROBAT CU H.C.L. 331/2017	
FAZA DE PR.		P.U.Z.	
DENUMIRE PLANSA		PLAN DE REGLEMENTARI ECHIPARE EDILITARA	
PLANSA NR.		A. 3.1	
Specificatie	Nume	Semnatura	SCARA: 1:500
Sef proiect	arh. Kovacs Angela		
Intocmit	arh. Kovacs Angela		
Desenat	th.pr. Galfi Ildiko		
			DATA: 05. 2022