

PUZ - MODIF. PREVEDERILOR DOC. URBANISM "P.U.Z. STABILIRE
 REGLEMENTARI SI RECONFORMARE CLADIRE CU FUNCTIUNEA DE
 ALIM. PUBLICA SI CONST. ANEXE NECESARE FUNCTIONARII"
 APROBAT CU H.C.L. 331/2017


MUN. TG-MURES - JUD. MURES



LEGENDA:

- LIMITE:
- LIMITA ZONA STUDIATA
 - LIMITA PROPRIETATE S.C. MEERU INVESTMENT S.R.L.
- TIPURI DE PROPRIETATE ASUPRA
 TERENURILOR DIN INTRAVILAN:
- a) PROPRIETATE PUBLICA:
- TERENURI PROPRIETATE PUBLICA DE INTERES LOCAL
- b) PROPRIETATE PRIVATA:
- TERENURI PROPRIETATE PRIVATA A PERSOANELOR FIZICE SAU JURIDICE

BILANT TERITORIAL PE ZONA STUDIATA			
NR. ART.	TIP DE PROPRIETATE	ha	%
1.	DOMENIU PUBLIC DE INTERES LOCAL	0,535	70,03
2.	DOMENIU PRIVAT A PERSOANELOR FIZICE SI JURIDICE	0,229	29,97
TOTAL		0,764	100%

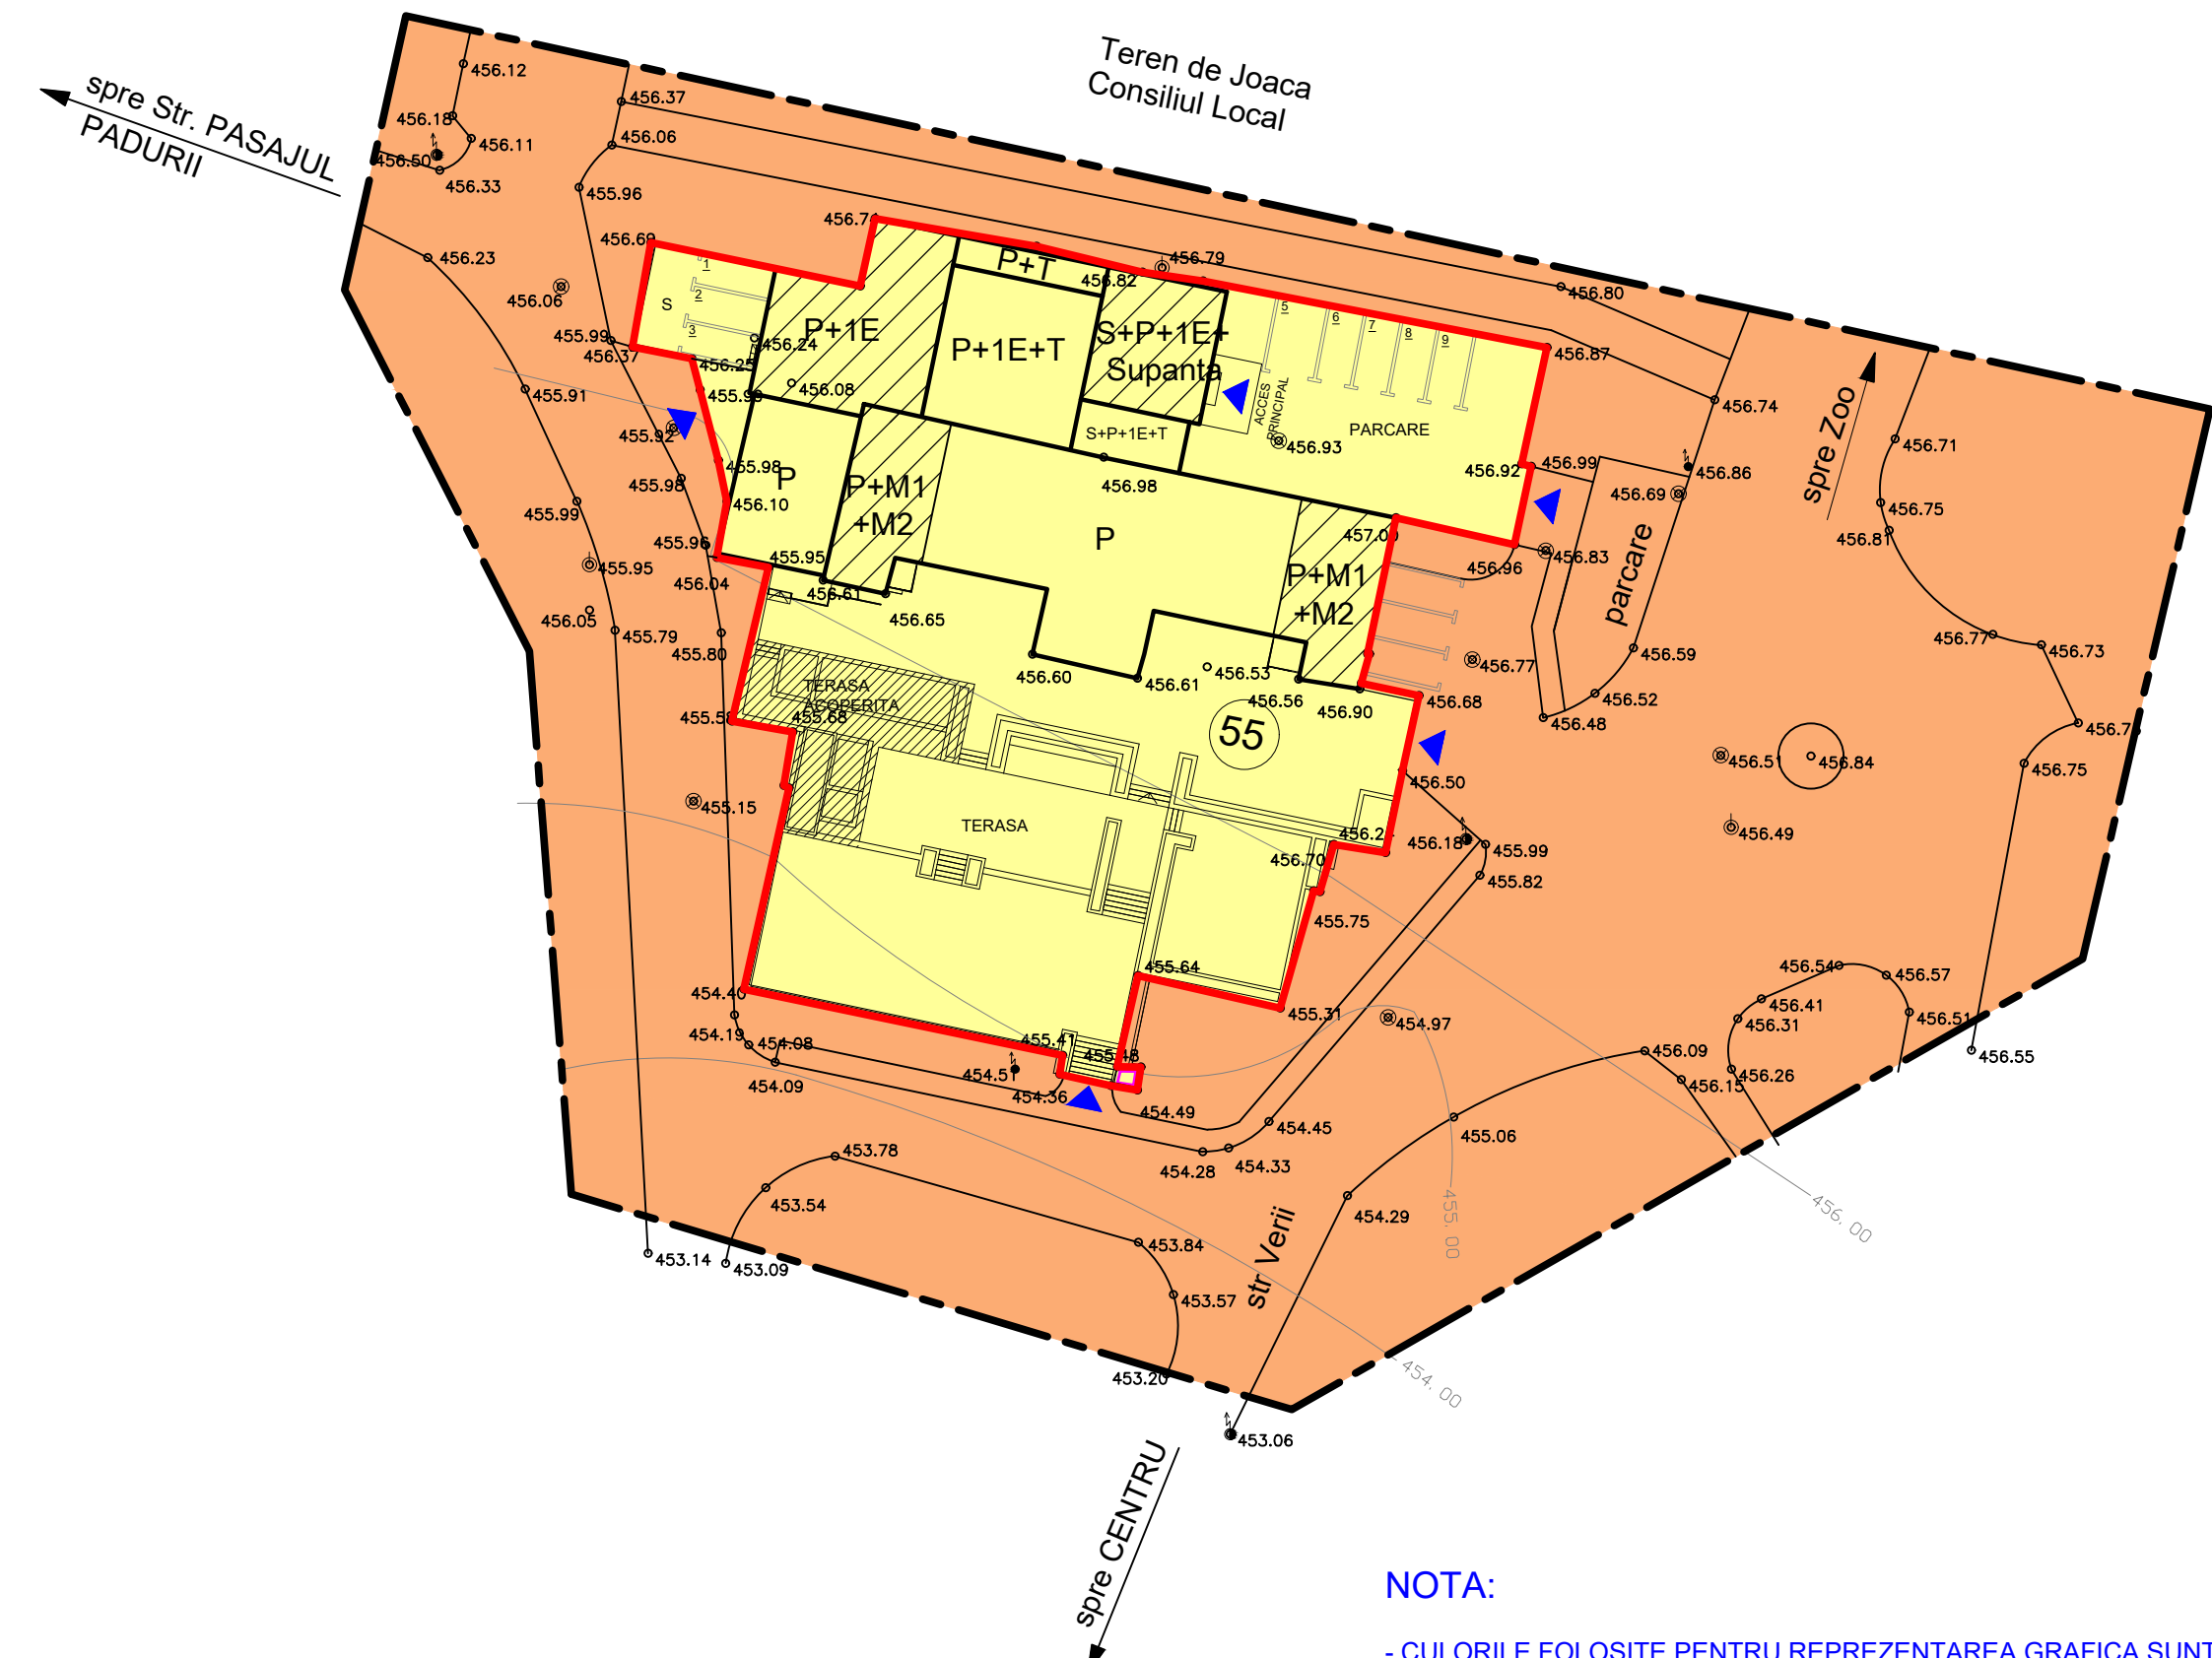

NOTA:

- CULORILE FOLOSITE PENTRU REPREZENTAREA GRAFICA SUNT CELE MENTIONATE IN ORDINUL NR. 13N DIN 10.03.1999.
- PROIECTANTUL NU ISI ASUMA RESPONSABILITATEA IN CAZUL IN CARE TEHNOLOGIA DE IMPRIMARE A PLANSELOR NU REDA CULORILE FIDEL CU INDICATIVUL CELOR DIN NORMATIV.

Prezenta planşa este proprietatea intelectuală a S.C. ARHITECTON S.R.L.Reproducerea totală sau parțială fără acordul proiectantului este interzisă și se sancționează conform legii				
 S.C. ARHITECTON S.R.L. <small>str. Revoluției nr. 22, Tg-Mures-RO tel/fax: 0265-217922 J26-1100-2002 - R15097611 arhitectonpro@yahoo.com</small>		BENEFICIAR S.C. MEERU INVESTMENT S.R.L. <small>Str. Crinului Nr. 2, Mun. Tg.-Mures, Jud. Mures</small>		PROIECT NR. 700/2022
Specificatie	Nume	Semnatura	SCARA: 1:500	
Sef proiect	arh. Kovacs Angela		DENUMIRE PROIECT MODIF. PREVEDERILOR DOC. URBANISM "P.U.Z. STABILIRE REGLEMENTARI SI RECONFORMARE CLADIRE CU FUNCTIUNEA DE ALIM. PUBLICA SI CONST. ANEXE NECESARE FUNCTIONARII" APROBAT CU H.C.L. 331/2017 Str. Verii Nr. 55; Mun. Tg. - Mures; Jud. Mures	
Intocmit	arh. Kovacs Angela			
Desenat	th.pr. Galfi Ildiko			
			DATA: 05. 2022	DENUMIRE PLANSA PLAN DE PROPRIETATE ASUPRA TERENURILOR
				FAZA DE PR.: P.U.Z. PLANSA NR. A. 4.1