


DESFASURATA LA STRADA GH. DOJA - situatia propusa

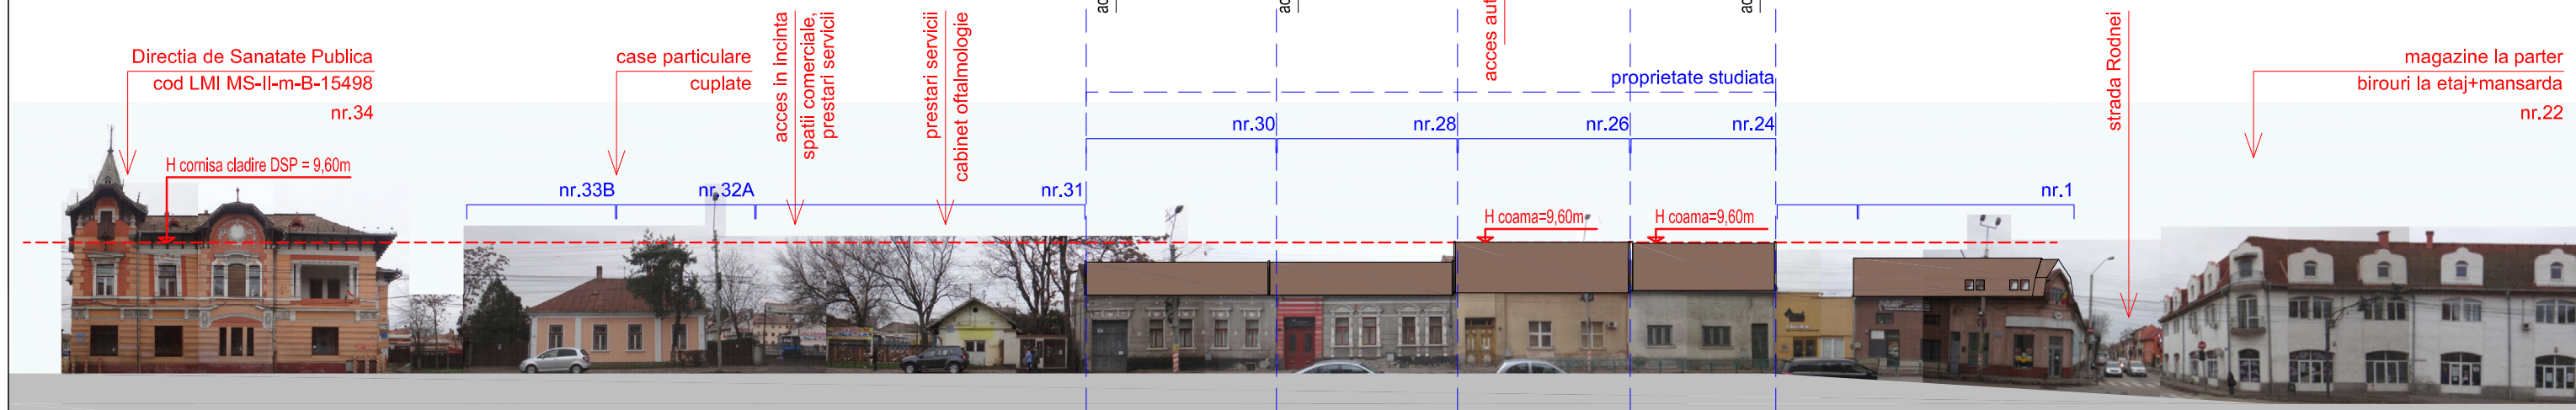


DESFASURATA LA STRADA GH. DOJA - situatia existenta

strada GH. DOJA


DESFASURATA LA STRADA GH. DOJA frontul opus - situatia existenta



sectiune transversala caracteristica cu cladirea propusa

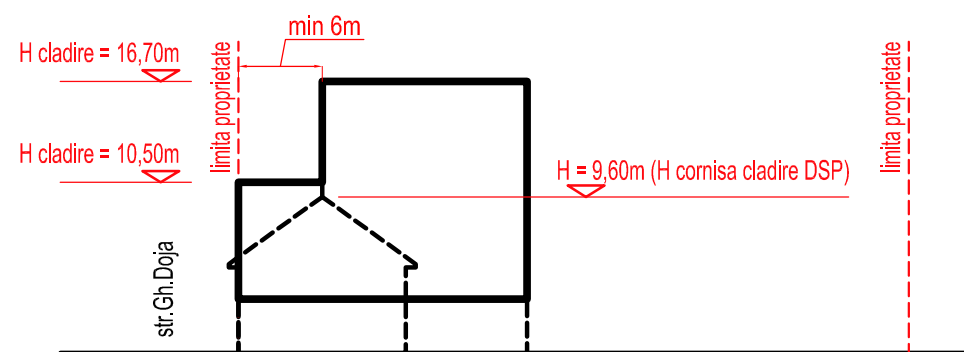

Nota:  
Propunerile volumetrice sunt informative si au scopul de a prezenta modul in care se integreaza investitia propusa in silueta de ansamblu a frontului de strada.  
Volumetria finala poate fi modificata la faza DTAC cu conditia respectarii reglementarilor urbanistice stabilite prin Regulamentul de Urbanism aferent prezentului PUZ.  
Accesele definitive se vor stabili la faza de autorizare a construirii, in concordanta cu solutia de organizare a incintei / incintelor.

 <b>sc ARHIGRAF srl</b>	BIROU DE ARHITECTURA SI URBANISM CALUSERI - J26-728-1994		sef proiect	arh. Octavian LIPOVAN	
			proiectat	arh. Octavian LIPOVAN	
			intocmit	arh. WINKLER Eniko	
			verificat	arh. Octavian LIPOVAN	
BENEFICIAR: SC TRIPLE PROPERTIES SRL str. Gheorghe Doja nr.28, ap.IA, Tg-Mures			FAZA:	PUZ	
TITLU PUZ-Reconformare zona UTR "CP3" in zona UTR "CP3z" PROIECT: pt construire spatii multifunctionale de interes municipal si extramunicipal (birouri, spatii de cazare, reprezentante de firme, servicii profesionale, locuinte colective, etc) str. GH. DOJA, nr.24, 26, 28, 30, Tirgu Mures			DATA:	2021	NR.PROIECT: 585-19
TITLU DESFASURATA PROPUSA LA STR. GH.DOJA PLANSA: varianta de mobilare - V 05			SCARA:	REV. 1	NR.PLANSA : U 007.5
			%		

ACEST PROIECT ESTE PROPRIETATEA INTELLECTUALA A SC ARHIGRAF SRL. UTILIZAREA LUI INTRA SUB INCIDENTA LEGII DREPTULUI DE AUTOR.