
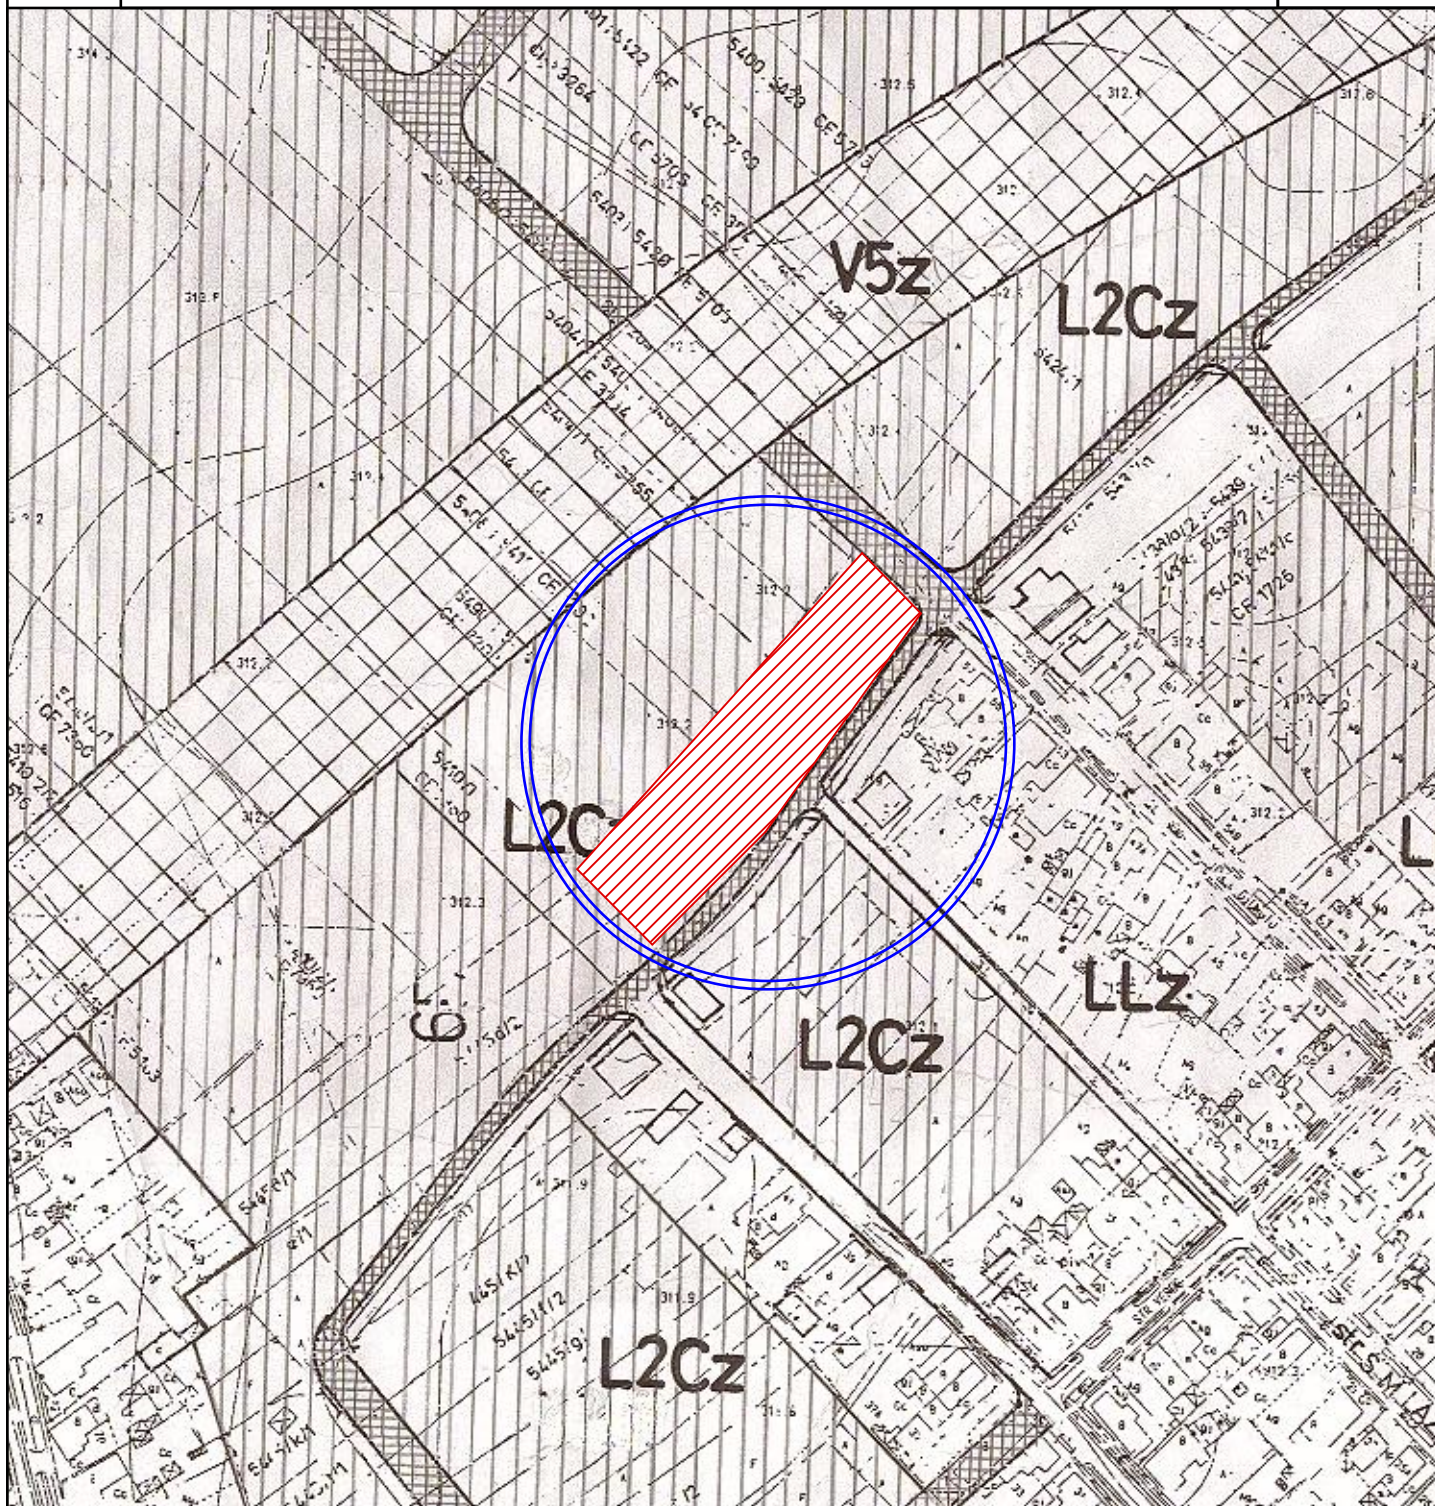


PLAN URBANISTIC ZONAL

“ELABORARE PUZ - STABILIRE REGLEMENTĂRI PENTRU CONSTRUIRE A DOUĂ CASE DE LOCUIT, REGLEMENTĂRI ACCESE ȘI UTILITĂȚI, MODIFICARE PARȚIALĂ P.U.Z. APROBAT PRIN HCL NR.136/19.06.2016”

localitatea Târgu Mureș, strada Mărului, f.nr., Tg Mureș

ÎNCADRARE ÎN PUZ UNIRII EXISTENT

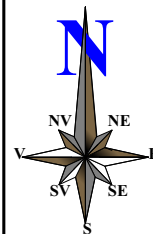

LEGENDA

 LIMITA ZONEI STUDIATE

 AMPLASAMENT STUDIAT

S.C. TEKTURAS.R.L.

RO 6564459

NR.INREGISTRARE : J26/1285/1994

Calitatea	Nume	Semnatura	Scara
Sef proiect	Arh. RAUS A.		1:2000
Proiectat	Arh. RAUS A.		Data
Desenat	st.arh.Moldovan C.		2020

BENEFICIAR: GALFI ARPAD

DENUMIREA PROECT:
“ELABORARE PUZ - STABILIRE REGLEMENTĂRI PENTRU
CONSTRUIRE A DOUĂ CASE DE LOCUIT, REGLEMENTĂRI
ACCESE ȘI UTILITĂȚI, MODIFICARE PARȚIALĂ P.U.Z.
APROBAT PRIN HCL NR.136/19.06.2016”
localitatea Târgu Mureș, strada Hints Otto, f.nr., Tg Mureș

Planșa:

I.P.E.

Faza:
PUZ

Pr. nr:

14/2020

INCADRARE IN PUZ UNIRII EXISTENT