




 
 

PUD PLAN URBANISTIC DE DETALIU

STUDIU DE AMPLASAMENT PENTRU CONSTRUIRE CASĂ UNIFAMILIALĂ ÎN REGIM P+1




Tg-Mures str. Pomilor (C. Hagi Stoian fn.)

4) reglementări edilitare

LEGENDA



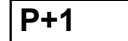










-  LIMITA ZONEI STUDIATE
-  PARCELA REGLEMENTATĂ PT. CONSTRUIRE (756,0mp)
-  TEREN ARABIL INTRAVILAN
-  STRADA C. HAGI STOIAN NEMODERNIZATĂ AFLAT ÎN DOMENIU PUBLIC
-  ALEE PRIVATĂ EXISTENTĂ CONFORM PUZ POP FLAVIAN APROBAT CU HCLM NR.138/26.03.2009
-  ACESE EXISTENTE


PROPUNERI URBANISTICE

-  CASĂ DE LOCUIT PROPUȘĂ
-  CURTE, GRĂDINĂ ZONĂ VERDE PROPUȘĂ
-  PLATFORMĂ GOSPODĂREASCĂ PROPUȘĂ

REGLEMENTĂRI EDILITARE (conform studiu de soluție anexat în documentație)

REȚELE ÎN PERSPECTIVĂ

-  STÂLP ELECTRIC IP PROPUȘ CU CORP DE ILUMINAT (LED 7M)
-  LES 0,4 kV PROPUȘ
-  FIRIDĂ ELECTRICĂ PROPUȘĂ
-  RACORD ELECTRIC SUBTERAN LES 0,4 kV ÎN PERSPECTIVĂ DE LA STÂLPUL PROPUȘ
-  TUBULATURĂ SUBTERANĂ PT. REȚELE FIBRĂ OPTICĂ PROPUȘĂ
-  BRANȘAMENT CU FIRIDĂ GAZ METAN PROPUȘ
-  CONDUCTĂ DE GAZ CU PRESIUNE REDUSĂ PROPUȘĂ
-  CĂMIN APOMETRU ȘI RACORD PROPUȘ
-  CONDUCTĂ DE APĂ POTABILĂ PROPUȘĂ
-  CĂMIN ȘI RACORD CANAL MENAJER PROPUȘ
-  CONDUCTĂ CANAL MENAJER PROPUȘ
-  COLECTOR INTERIOR ACO Rain4me (conf. Studiu de soluție)
-  CONDUCTĂ CANALIZARE PLUVIALĂ IMPURIFICATĂ, PVC KG SN 4 (conf. Studiu de soluție)

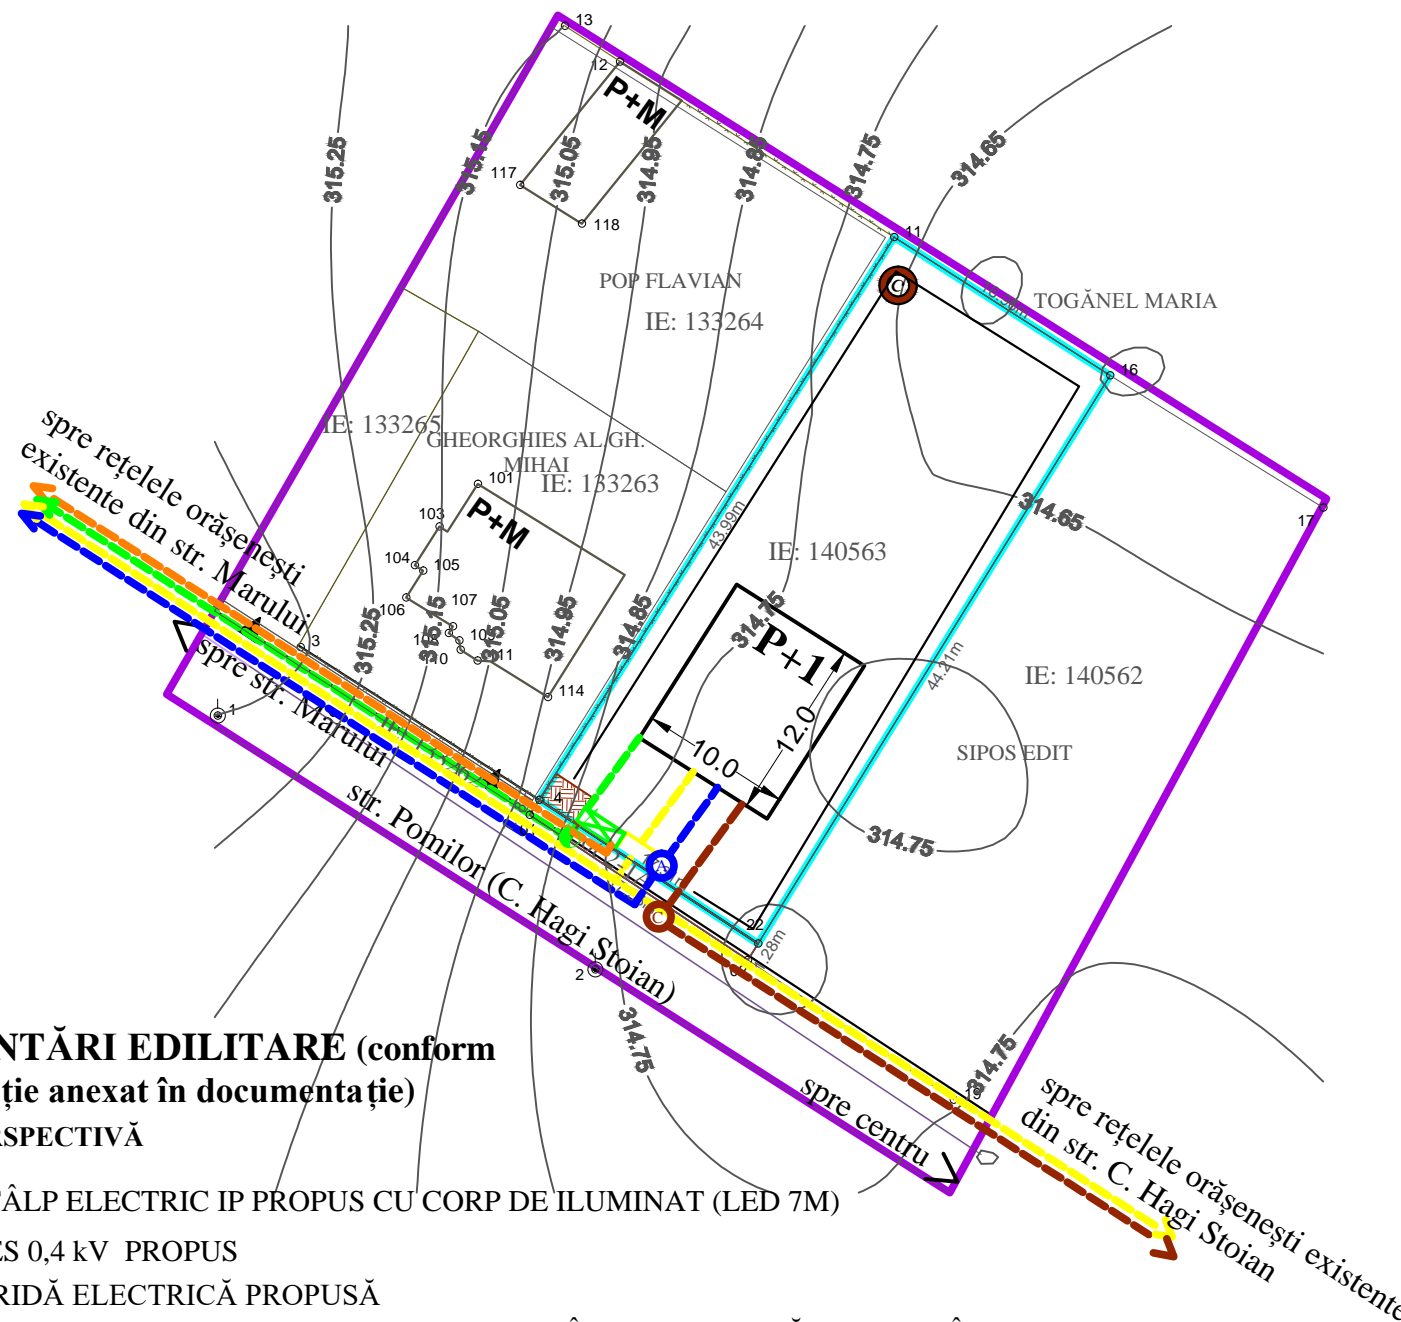

S.C. DFF PROIECT ELECTRIC S.R.L. TG. MUREȘ J26/1686/2018			
Sef proiect electrice	ing. Danciu Florin		
Proiectant electrice	ing. Danciu Florin		
S.C. UBUNTU S.R.L.			
Sef proiect apa, canal	ing. Pinteș Bogdan		
Proiectant apa, canal	ing. Pinteș Bogdan		
S.C. MONTREPCOM S.R.L. J26/1530/1991			
Sef proiect gaz	ing. Silviu Dumitru		
Proiectant gaz	ing. Silviu Dumitru		
S.C. "PROIECT" S.R.L.		Beneficiar:	Pr.nr.
TG. MUREȘ		MOGA CRISTIAN	359.1/2020
J26-621-1991			
Director	cons. jr. Simó I.	Sc:	STUDIU DE AMPLASAMENT PT. CONSTRUIRE CASĂ UNIFAMILIALĂ ÎN REGIM P+1 Târgu - Mureș, str. Pomilor (C. Hagi Stoian fn.) REGLEMENTĂRI EDILITARE
Sef proiect	arh. Keresztes G.	1:500	
Proiectanti urbansim	arh. Keresztes G. teh. Gyeresi M.	DATA 2021	
			Faza: PUD Pl. S4