




Secțiune 2 - 2
1:500

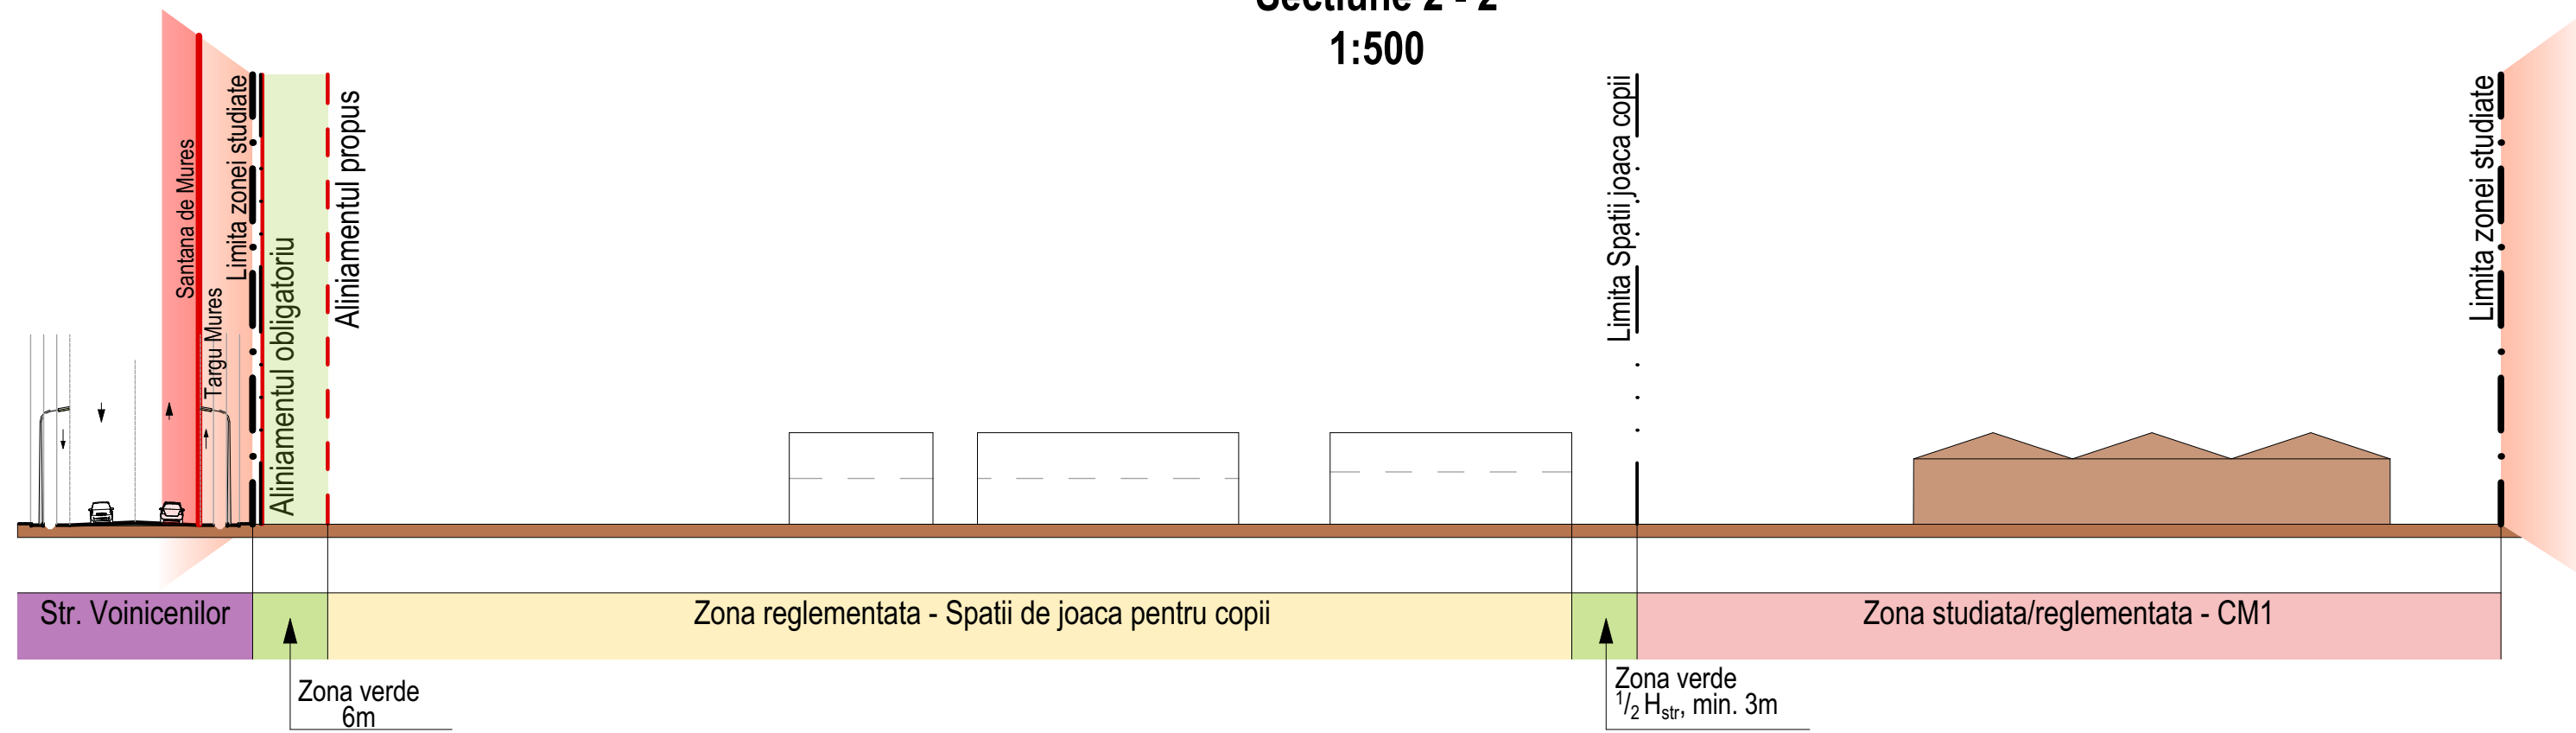

Profil strada Voinicenilor
Scara 1:200

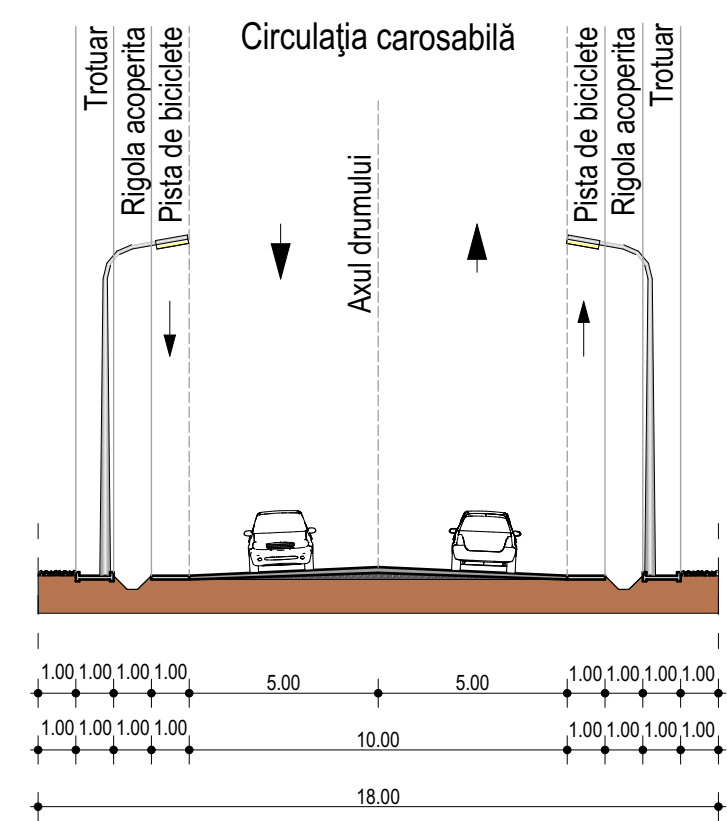

Secțiune 1 - 1
1:500

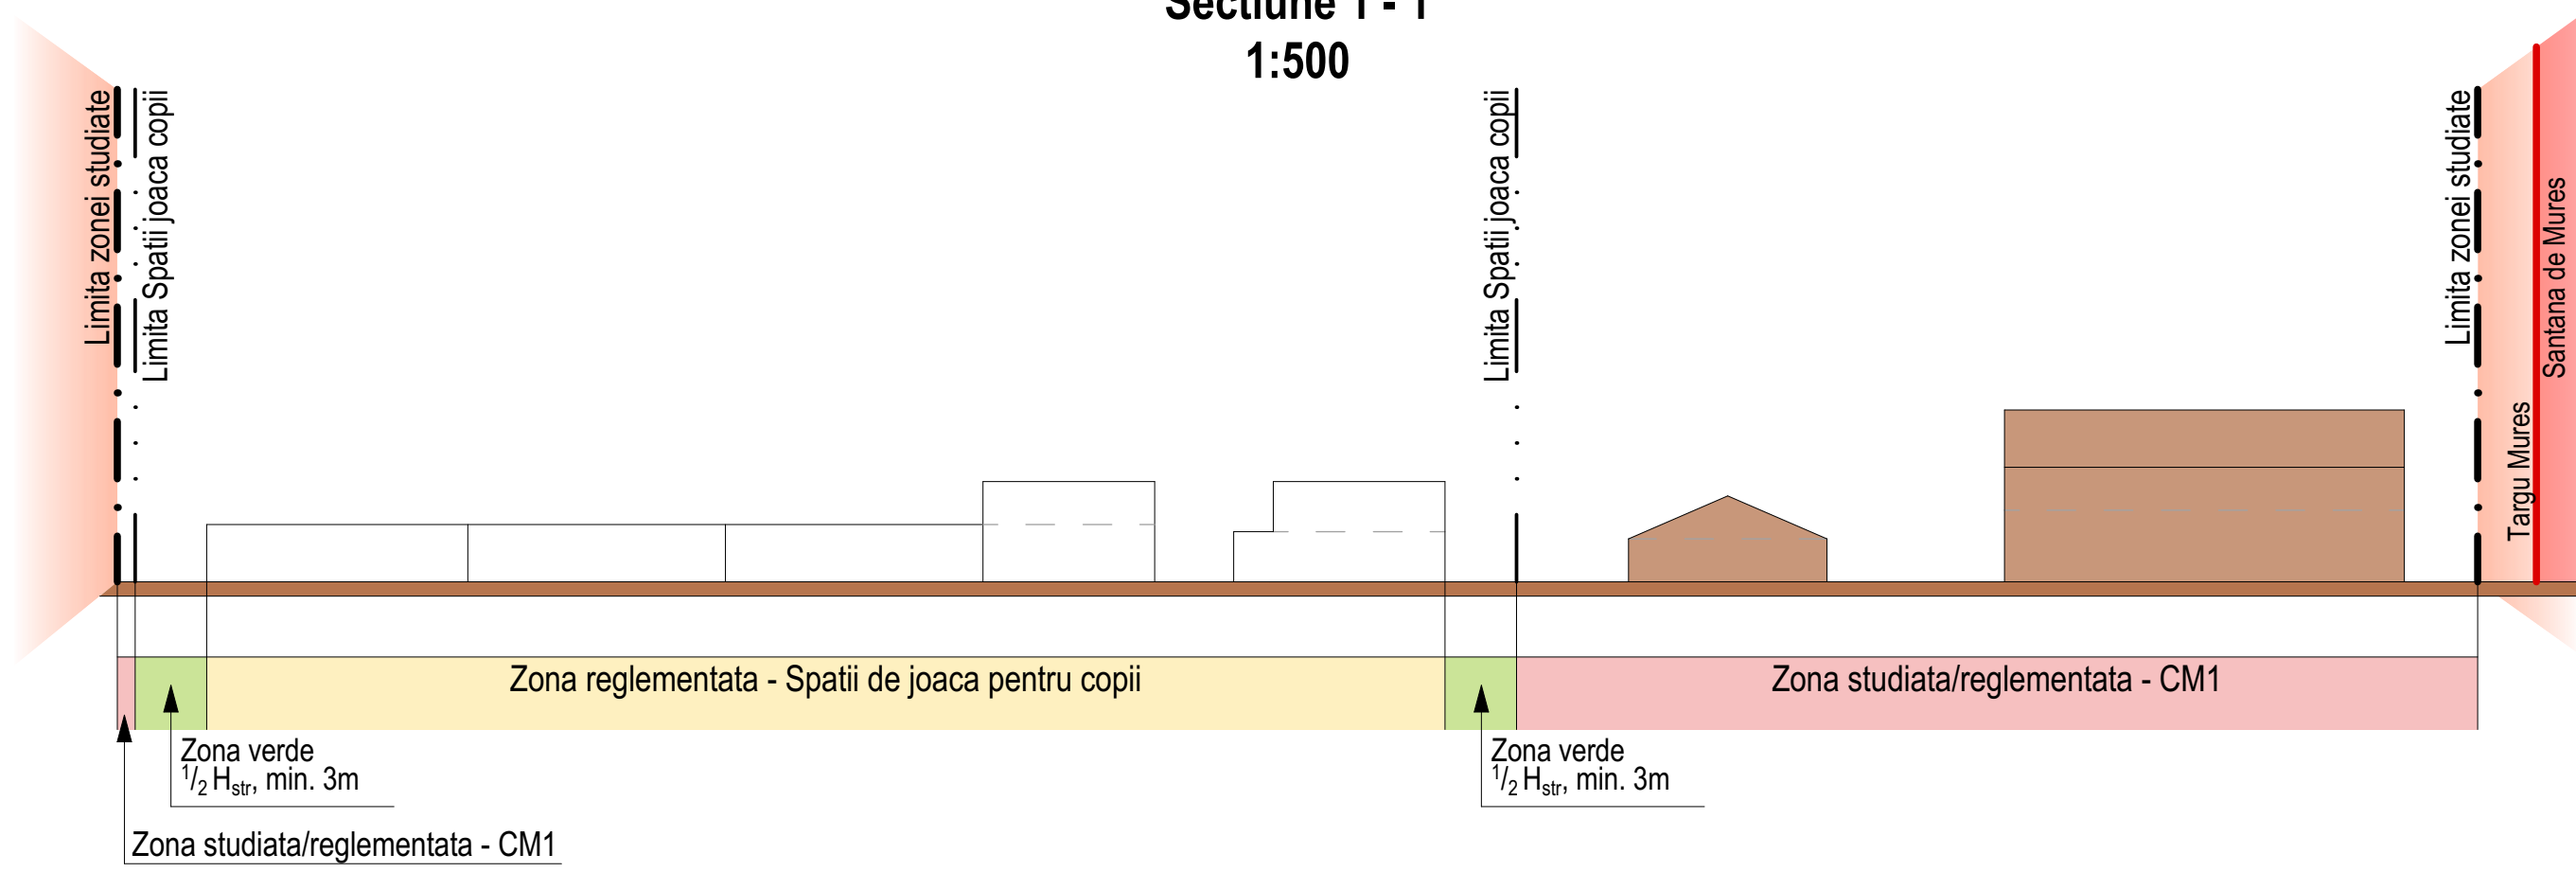

□ Cladiri propuse
■ Cladiri existente

AALTO proiect S.R.L. [®] Tîrgu Mureș Proiectare de Arhitectură și Urbanism <small>326-278/2002 e-mail: aalto.proiect@yahoo.ro mobil: 004-0745-664-390</small>		Beneficiar: SC M Consult SRL		Pr. Nr. 555.0
		PUZ -SPATIU DE JOACA PT. COPII Reconfirmare zona functionala		Faza: PUZ
ȘEF PROIECT	arh. GHEORGHIU Petru A.	Adresa: Strada Voinicenilor, nr.137, mun. Tg-Mureș, jud. Mureș		Planșa: A 3.1
PROIECTAT	arh. GHEORGHIU Petru A.	Scara: 1:500; 1:200	SECȚIUNI PRIN TEREN	
DESENAT	ing. KOVÁCS Emese tehn. BLAGA Raluca A.	Data: Dec. 2021		