

PUD PLAN URBANISTIC DE DETALIU

STABILIRE REGLEMENTĂRI PT. CONSTRUIRE MAGAZIN DE DESFACERE ȘI PREZENTARE, CONSTRUIRE CASĂ DE LOCUIT, ACCESE AUTO ȘI PIETONALE, AMENAJĂRI EXTERIOARE Tg-Mures str. Voinicilor fn.

4) reglementări edilitare

LEGENDA

- LIMITA ZONEI STUDIATE
- LIMITA PROPRIETĂȚII REGLEMENTATE (2.966,0mp)
- LIMITA UTR CONFORM PUZ UNIRII
- TEREN ARABIL INTRAVILAN
- ZONA DE LOCUINȚE EXISTENTA
- STR. VOINICENILOR - DN 15E MODERNIZAT
- ACCESE EXISTENTE
- PĂRĂU REGURALIZAT CONFORM AVIZ ABA


PROPUNERI URBANISTICE

- CURTE, GRĂDINĂ ZONĂ VERDE PROPUȘĂ
- ACCES SEMICAROSABIL ȘI PLATFORME PAVATE PROPUSE
- ÎMPREJMUIRE PROPUȘĂ SAU GARD VIU
- PLATFORME GOSPODĂREȘTI PROPUSE
- ZONĂ DE PROTECȚIE - DN 15E (26,0m de la ax)
- ZONE DE PROTECȚIE CONDUCTE APĂ
- ZONĂ DE PROTECȚIE PĂRĂU (2,0m, conf. Aviz ABA)
- INTERDICȚIE DE CONSTRUIRE PT. REALIZAREA PISTEI DE BICICLETE CONFORM DOCUMENTAȚIILOR APROBATE (3,0m, PUZ GLIGA ELENA)

REGLEMENTĂRI EDILITARE

- STĂLPURI LEA JT 0,4 KV EXISTENTE
- LEA JT 0,4kV EXISTENT
- BRANȘAMENT ELECTRIC TDC2
- SUBTRAVERSARE STRADĂ ASFALTATĂ PRIN TUNELARE PROIECTATĂ (FORAJ DIRIJAT)
- CABLU TELEKOM AERIAN CU STĂLPURI DIN LEMN EXISTENTE
- TUBULATURA SUBTERANA PT. REȚELE FIBRA OPTICA Ø40mm PROIECTATA
- CONDUCTA DE GAZ PRESIUNE REDUSĂ OL6" SUBTERANĂ EXISTENTĂ
- BRANȘAMENT DE GAZ PRESIUNE REDUSĂ PE100 PROPUȘ

- A REȚEA DE DISTRIBUȚIE APĂ POTABILĂ, CONDUCTĂ PRINCIPALĂ - PE DE 400mm
- A REȚEA DE DISTRIBUȚIE APĂ POTABILĂ, CONDUCTĂ DE SERVICIU - PE DE 110mm, 3 BAR)
- CĂMIN APOMETRU PROPUȘ
- Cm CANAL MENAJER PVC SN4 DN 315
- RACORD CANALIZARE APE UZATE PROPUȘ
- Cm CONDUCTĂ CANALIZARE PLUVIALĂ IMPURIFICATĂ PROPUȘĂ
- C COLECTOR INTERIOR ACO Rain4me PROPUȘ
- RIGOLA CU GRĂȚAR PROPUȘ

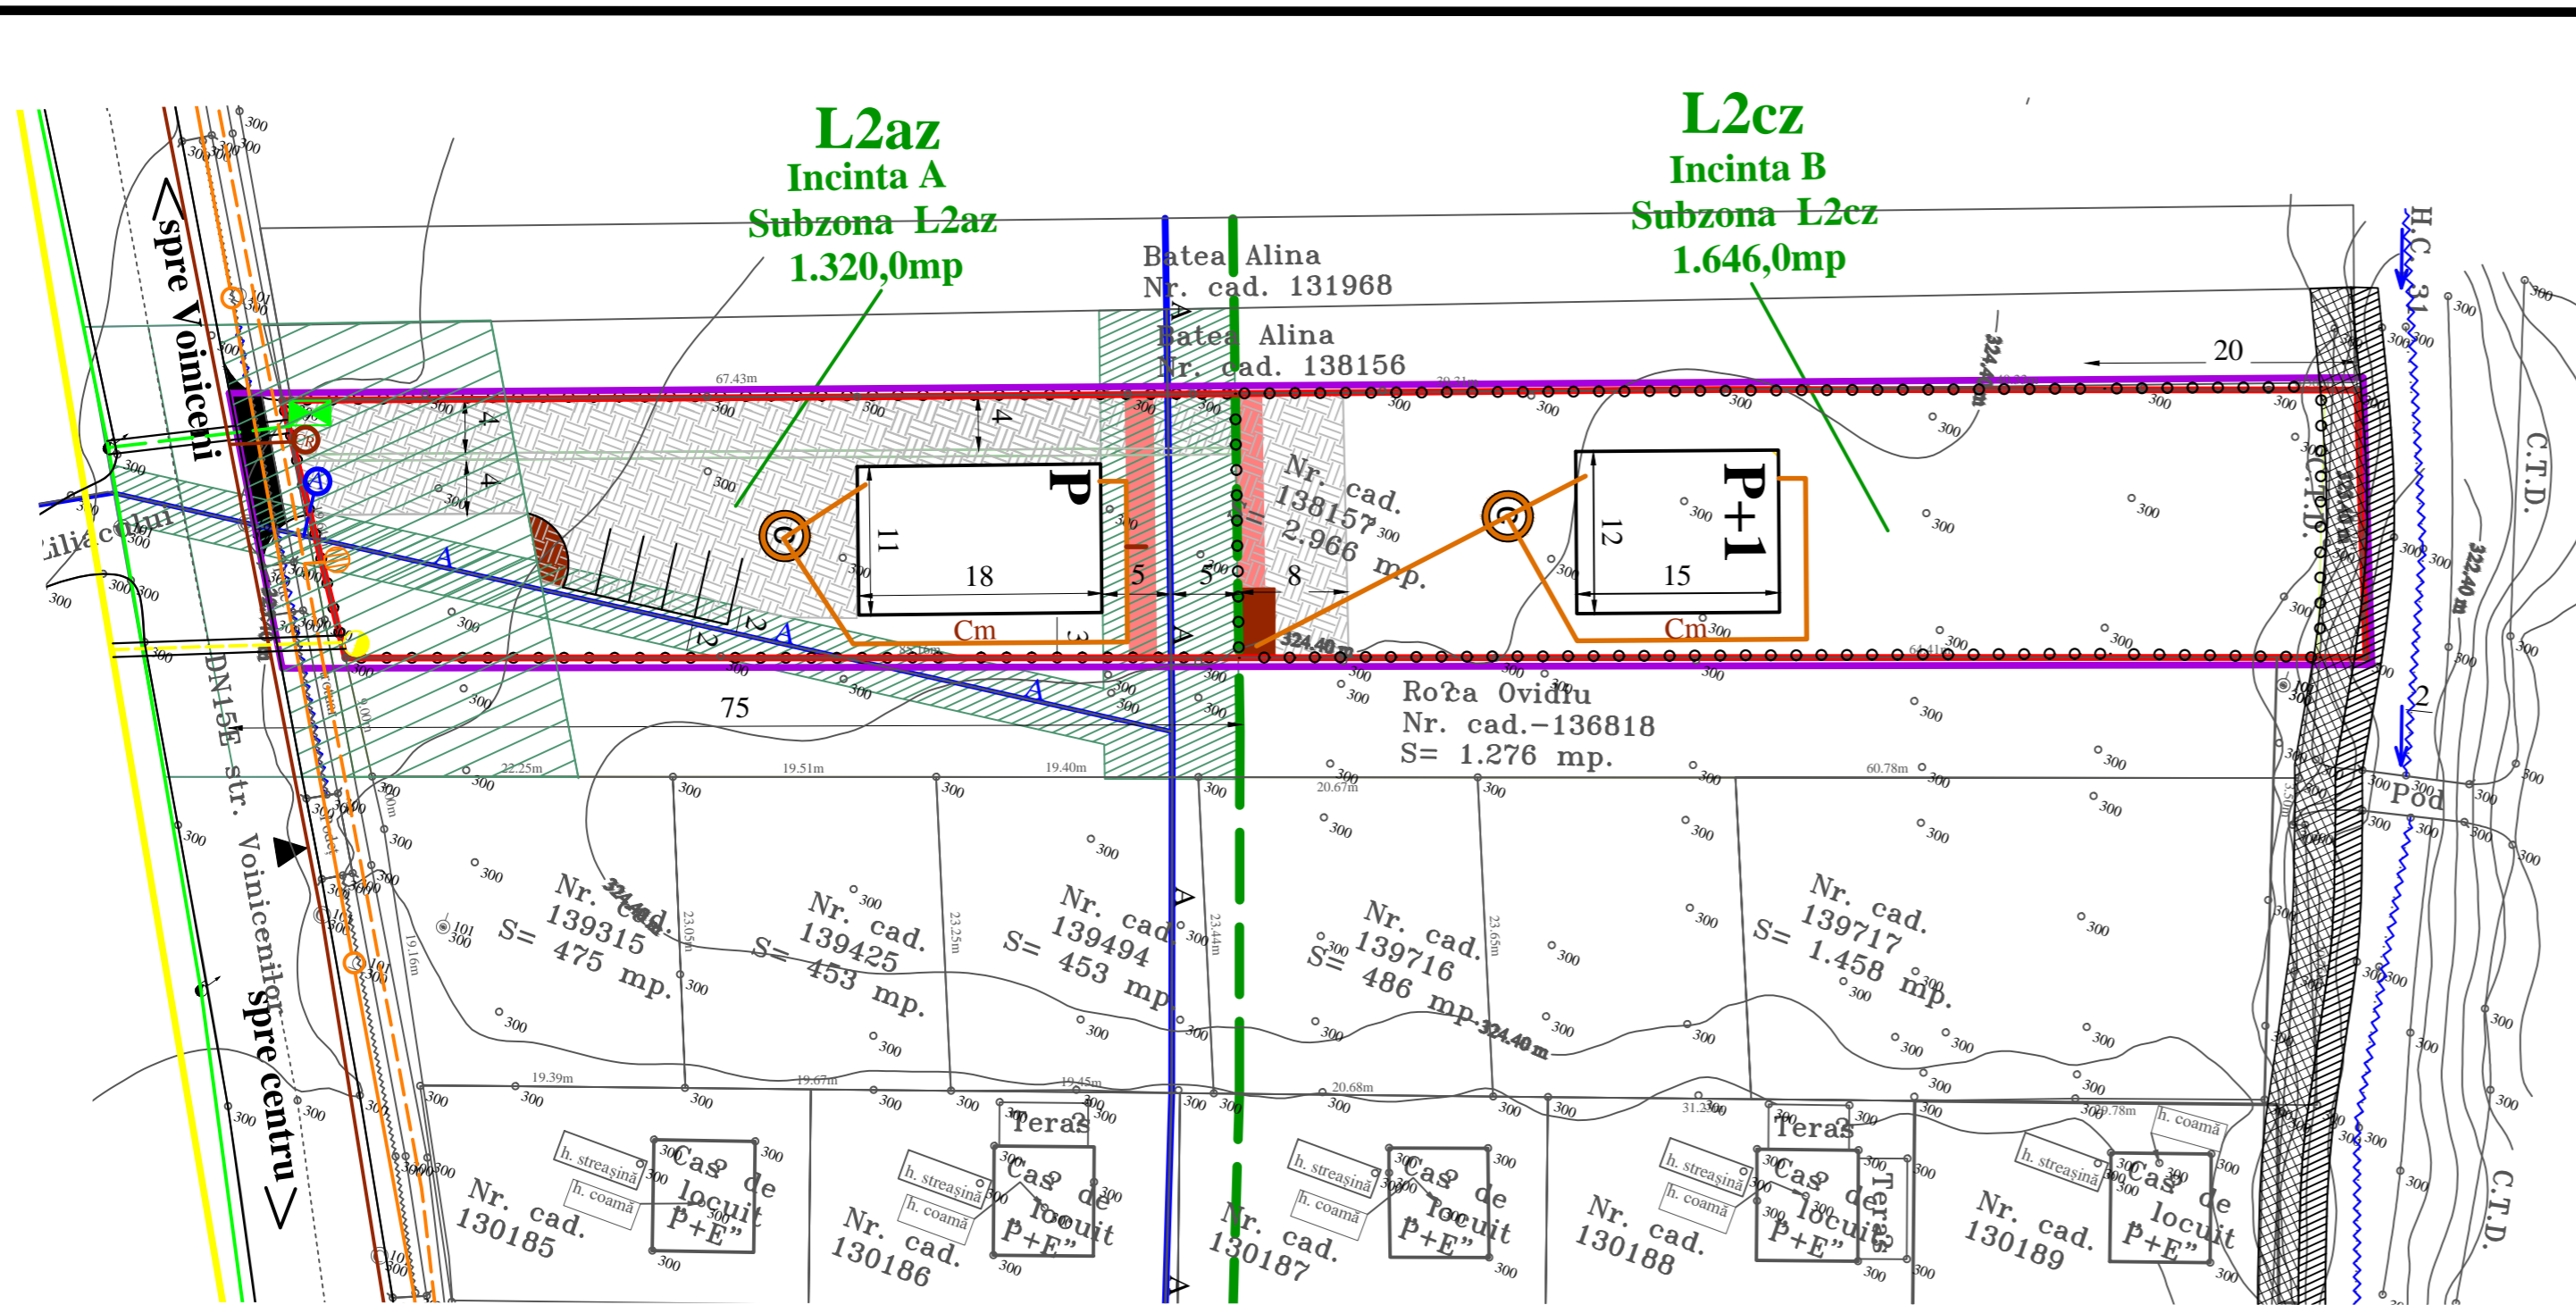

S.C. EDITOR PROJECT S.R.L. TG. MUREȘ J26/1035/2021

Sef proiect utilitati	ing. Sutac Daniel
Proiectant utilitati	ing. Sutac Daniel

S.C. "PROIECT" S.R.L. TG. MUREȘ J26-621-1991	Beneficiar: SC DUO EXPRESSO SRL TG-MUREȘ, str. Rovinari nr.34	Pr.nr. 698/2021
--	---	--------------------

Director	cons. jr. Simó I.	Sc:	STABILIRE REGLEMENTĂRI PT. CONSTRUIRE MAGAZIN DE DESFACERE ȘI PREZENTARE, CONSTRUIRE CASĂ DE LOCUIT, ACCESE AUTO ȘI PIETONALE, AMENAJĂRI EXTERIOARE Tg-Mures, str. Voinicilor fn.	Faza:
Sef proiect	arh. Keresztes G.	1:500		PUD
Proiectantii urbanisim	arh. Keresztes G. teh. Gyeresi M.	DATA 2021	REGLEMENTĂRI EDILITARE	Pl. 54