


# PUD PLAN URBANISTIC DE DETALIU

## STUDIU DE AMPLASAMENT

### CONSTRUIRE CASĂ DE LOCUIT cu respectarea prevederilor RLU aferent PUZ Unirii

Târgu - Mureș, str. Pomilor fn.  
1) situația existentă

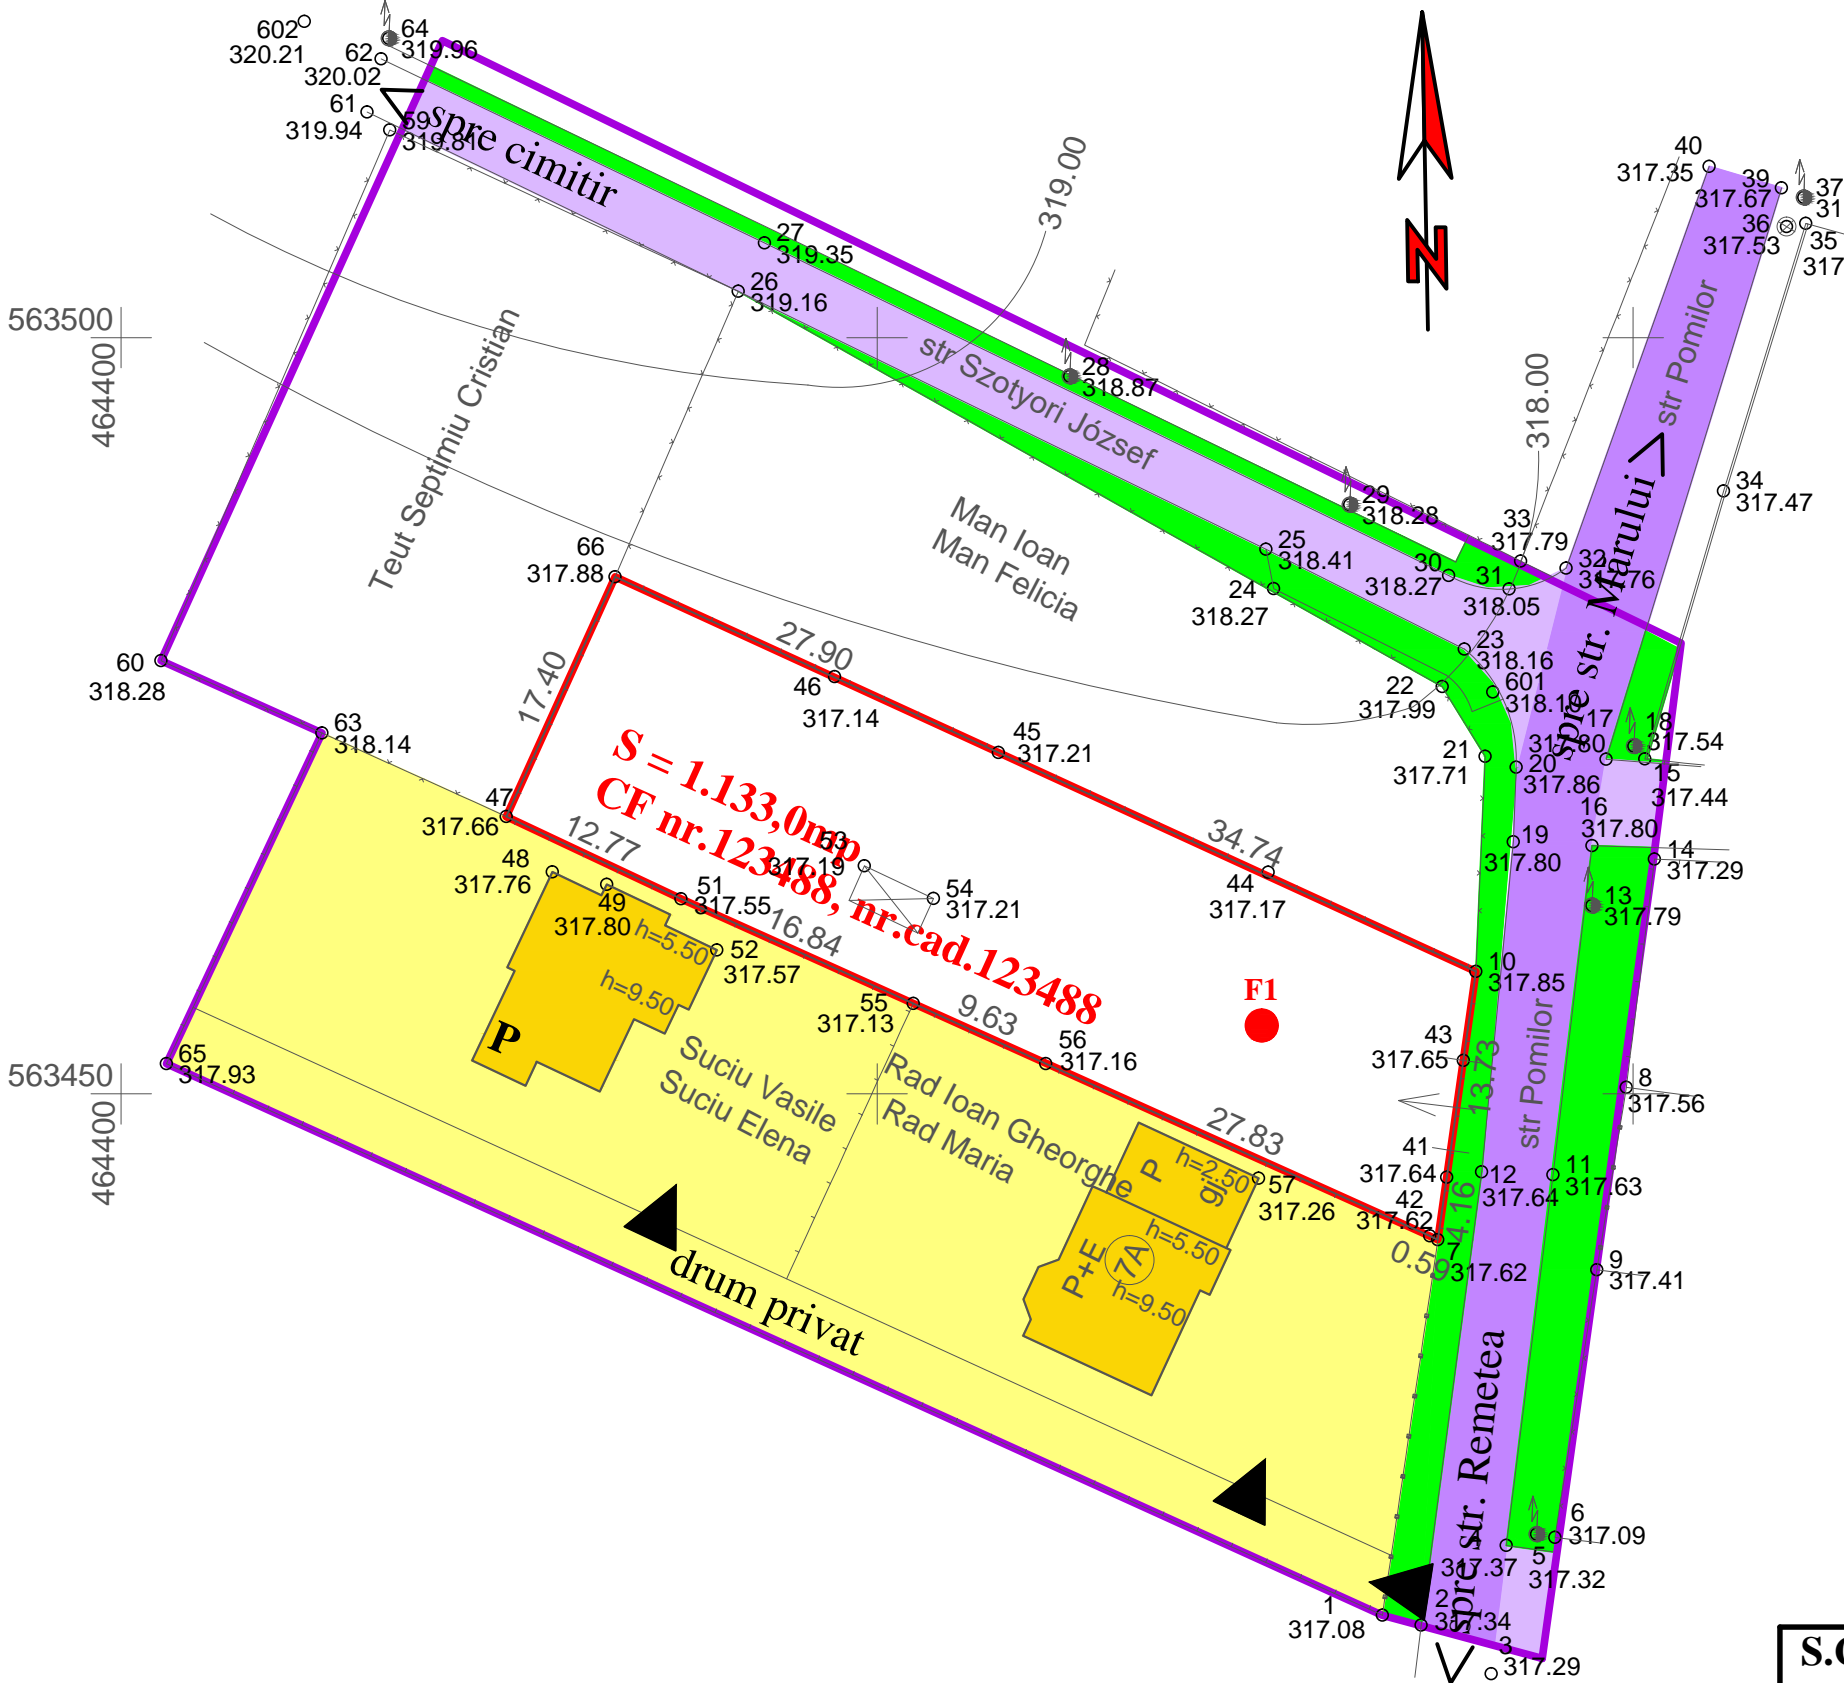

#### LEGENDA

- LIMITA ZONEI STUDIATE
- LIMITA PROPRIETATII REGLEMENTATE PENTRU CONSTRUIRE (1.133,0mp)
- TEREN ARABIL INTRAVILAN
- ZONA DE LOCUIT EXISTENTA
- STRADA POMILOR
- STRADA SZOTYORI JOZSEF ȘI STRĂZI LOCALE EXISTENTE
- ZONĂ VERDE NEAMENAJATĂ
- STĂLPURI LEA 0,4kV ȘI 20kV EXISTENTE
- ACCESE EXISTENTE
- **F1** FORAJ EXECUTAT

<b>S.C. "PROIECT" S.R.L.</b>			Beneficiari: RAD PAUL-ANDREI și soția RAD BIANCA-TEODORA Tg-Mureș, str. Ct.Hagi Stoian nr.61/9		Pr.nr. 1199.1/2023	
TG. MUREȘ J26-621-1991						
Director	cons. jr. Simó I.		Sc:	STUDIU DE AMPLASAMENT CONSTRUIRE CASĂ DE LOCUIT cu respectarea prevederilor RLU aferent PUZ Unirii Târgu - Mureș, str. Pomilor fn. <b>SITUAȚIA EXISTENTA</b>		
Sef proiect	arh. Keresztes G.		1:500			Faza: <b>PUD</b>
Proiectanti urbansim	arh. Keresztes G. teh. Gyeresi M.		DATA 2023			Pl. S1