
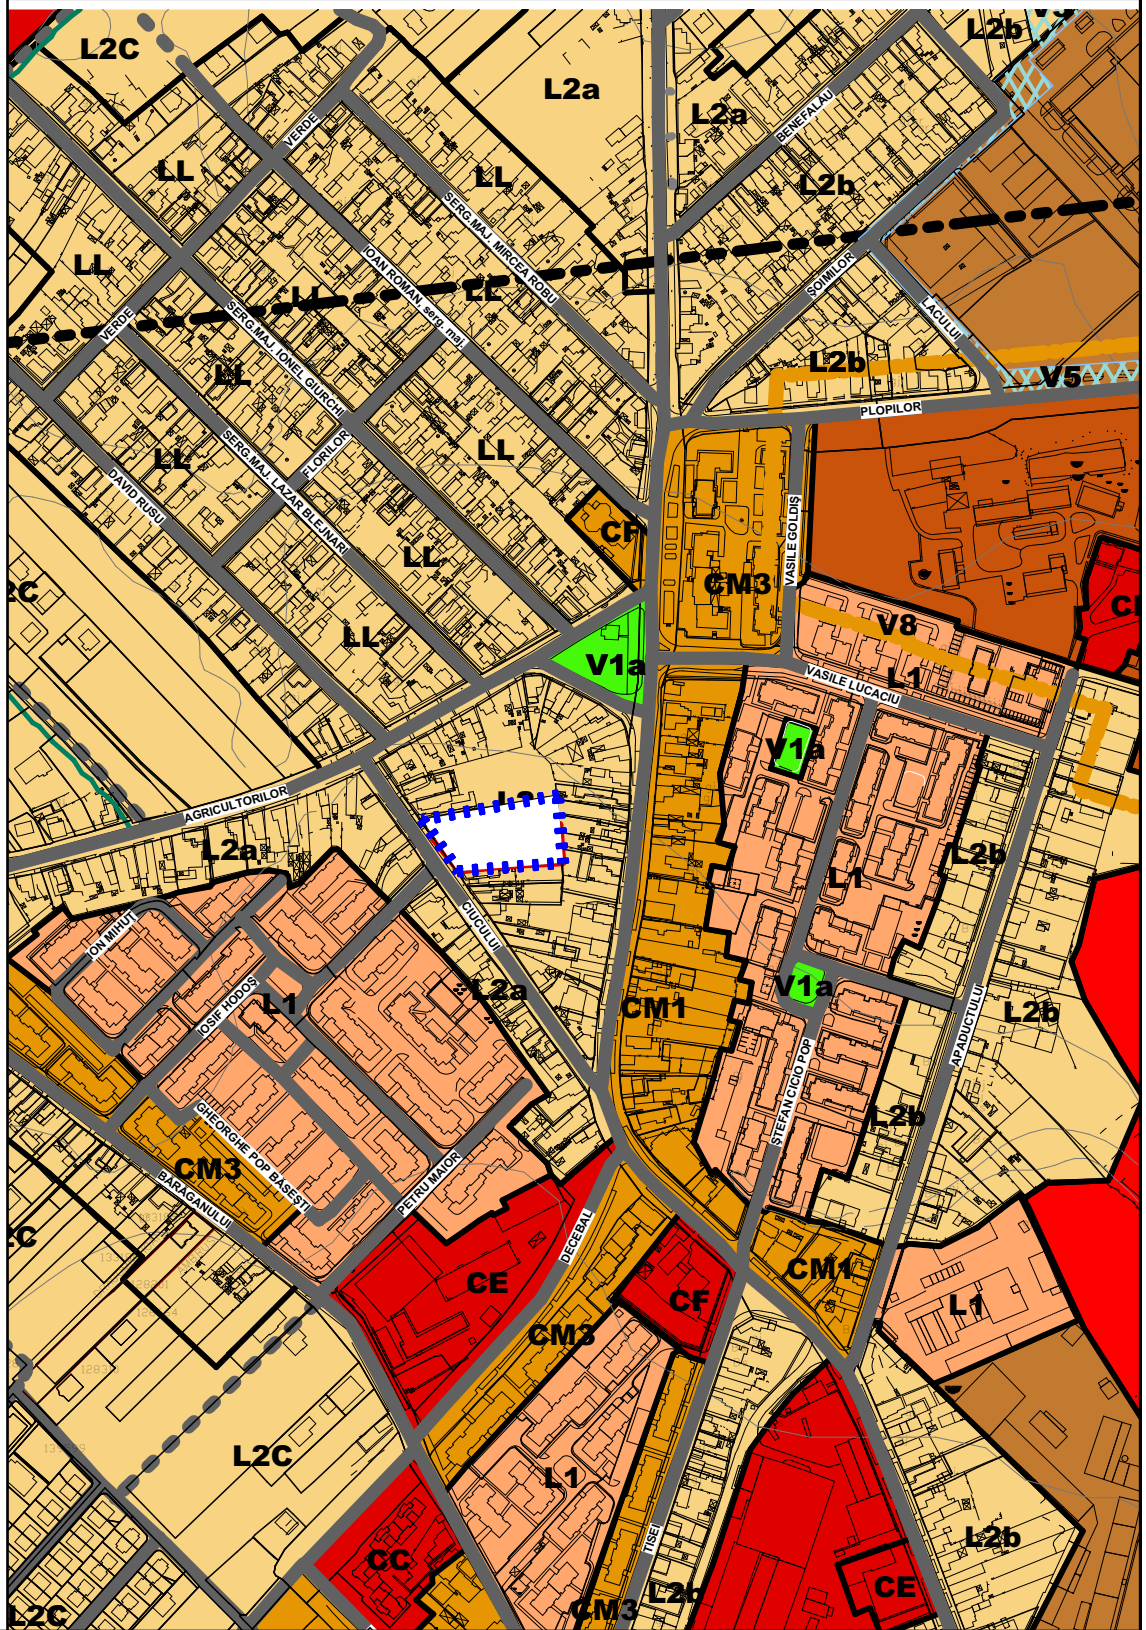


PLAN URBANISTIC ZONAL
PUZ STABILIRE REGLEMENTARI PENTRU CONSTRUIRE
LABORATOR DE COFETARIE ARTIZANALA
ÎNCADREARE ÎN PUG ÎN VIGOARE

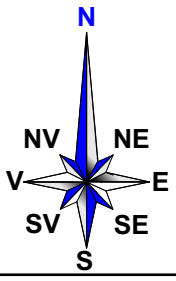

S.C. TEKTURAS.R.L.			
RO 6564459			
NR.INREGISTRARE : J26/1285/1994			
Calitatea	Nume	Semnatura	Scara
Sef proiect	Arh. RAUS A.		1:5000
Proiectat	Arh. RAUS A.		Data
Desenat	st.arh.Moldovan C.		2022

BENEFICIAR: SC ALEOMI LAB SRL		Planşa:
DENUMIREA PROIECT:		IP
“ PUZ STABILIRE REGLEMENTARI PENTRU		Faza:
CONSTRUIRE LABORATOR DE		P.U.Z.
COFETARIE ARTIZANALA ”		Pr. nr:
localitatea Târgu Mureş, strada Ciucului, nr.12,14, judetul Mureş		3/2022
INCADRARE IN PUG IN VIGOARE		