










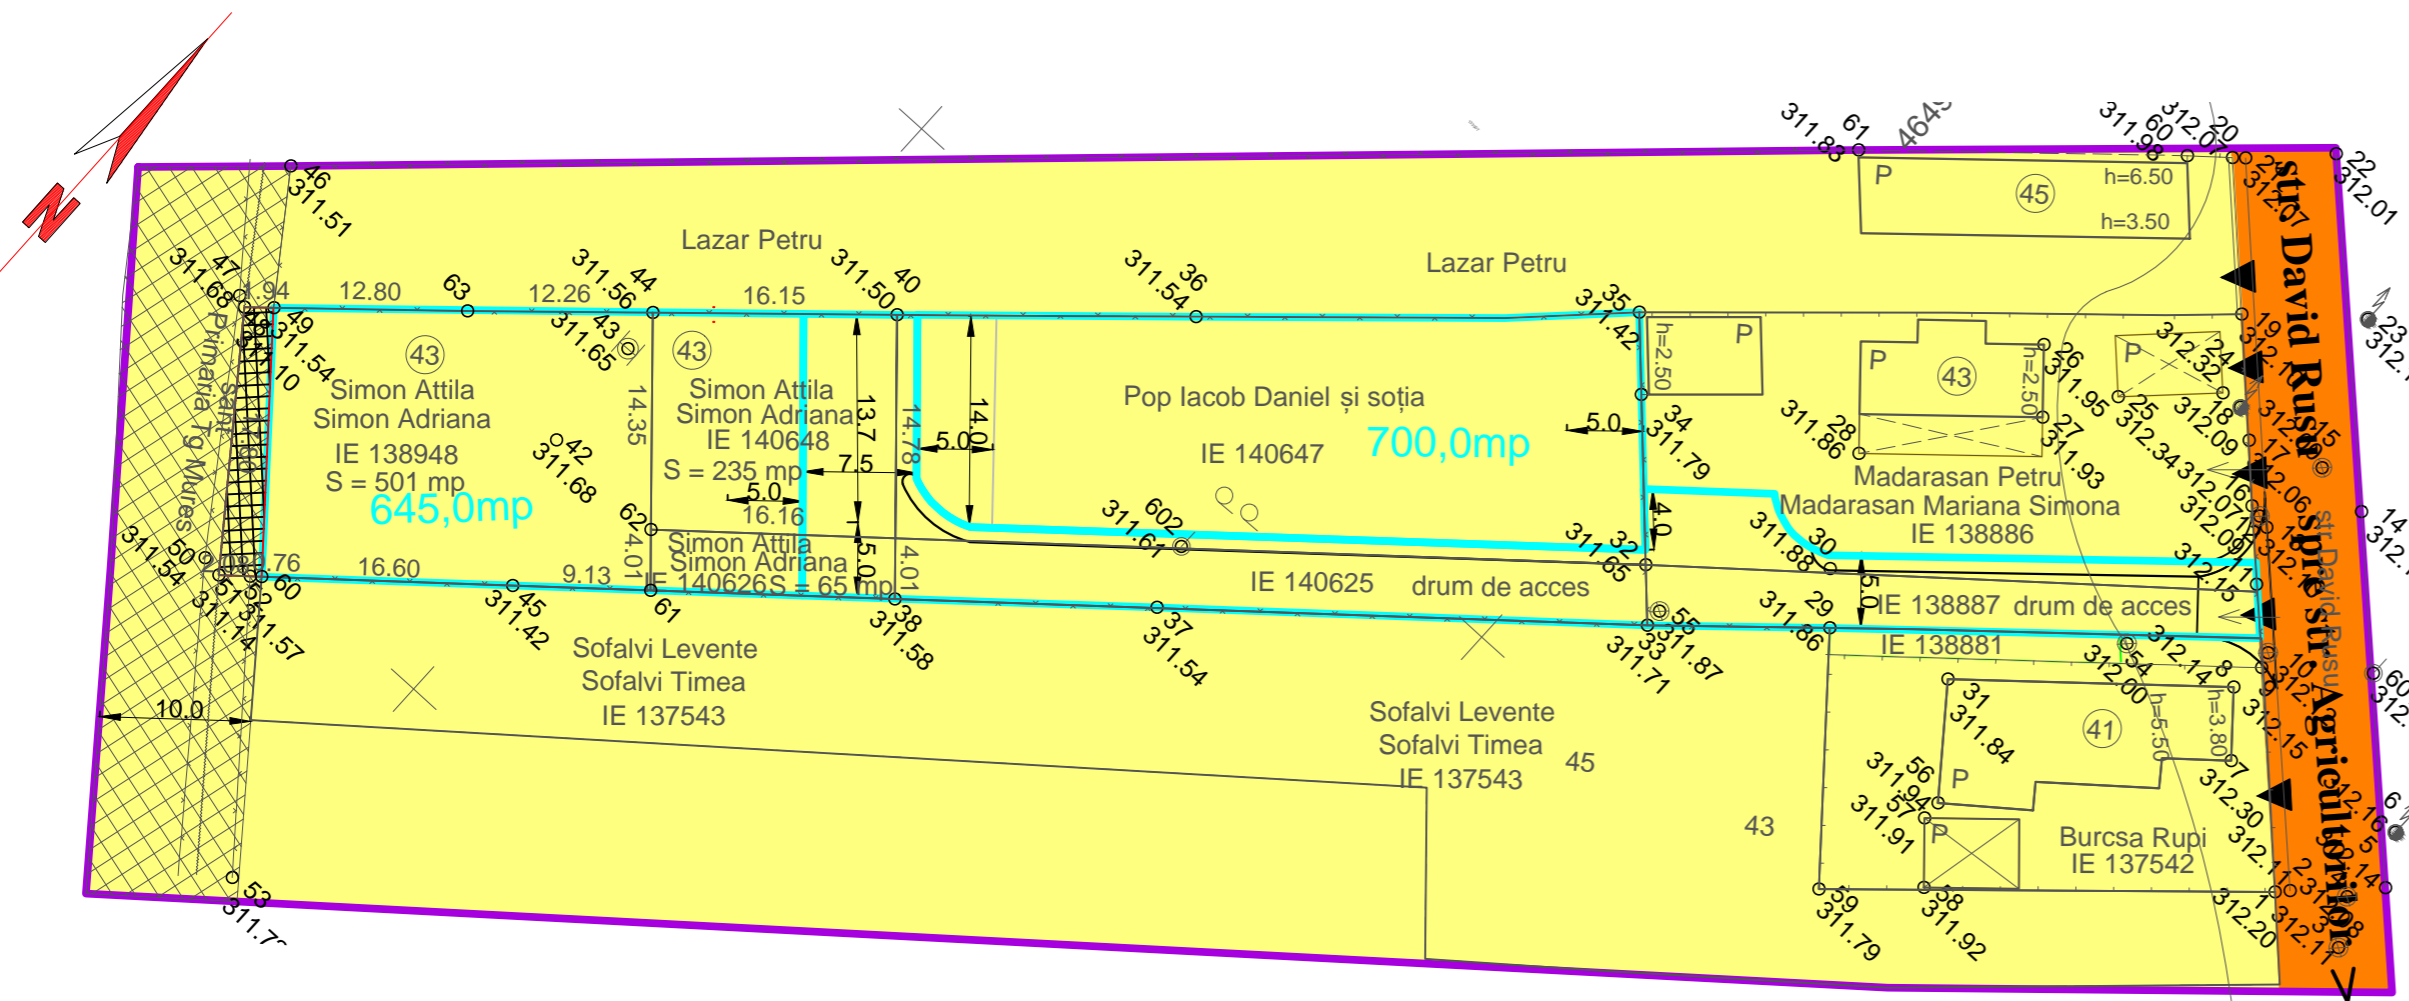


PUZ PLAN URBANISTIC ZONAL

REPARCELARE TERENURI ȘI STABILIRE REGLEMENTĂRI URBANISTICE PT. CONSTRUIRE CASE DE LOCUIT CU REGULAMENT LOCAL DE URBANISM AFERENT
Tg-Mureș, str. David Rusu nr.43
4) proprietatea asupra terenurilor

LEGENDA


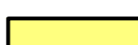
-  LIMITA ZONEI STUDIATE
-  LIMITA PROPRIETĂȚILOR REGLEMENTATE PENTRU CONSTRUIRE
-  ZONA DE LOCUINȚE EXISTENTA
-  STR. DAVID RUSU - STRADĂ LOCALĂ NEMODERNIZATĂ
-  ACESE EXISTENTE
- PROPUNERI URBANISTICE**
-  PARCELARE PROPUȘĂ
-  LIMITĂ EDIFICABILĂ PROPUȘĂ
-  ALEE SEMICAROSABILĂ PRIVATĂ, DOTATĂ CU:
- SUPRALĂRGIRE PT. ACESE ȘI LOCURI DE PARCARE
- BUCLĂ DE ÎNTOARCERE LA CAPĂT CU 2 ACESE ȘI LOCURI
-  ZONA REZERVATA PT. STRADĂ LOCALĂ NOUĂ- conf. PUG NOU Tg-Mureș
-  TERENURI ARABILE INTRAVILAN, CU INTERDICȚIE DE CONSTRUIRE PÂNĂ LA ÎNTOCMIRE PUZ SAU PUD
-  INTERDICȚIE DE CONSTRUIRE ÎN VEDEREA REALIZĂRII STRĂZII NOI LOCALE (42,0mp)



CIRCULAȚIA TERENURILOR (proprietățile studiate)

Tipul de proprietate	EXISTENT		PROPUS	
	mp	%	mp	%
Proprietate privată	1.908,0	100,0	1.908,0	100,0
Propus pt trecere în domeniu public	---	---	---	---
TOTAL	1.908,0	100,0	1.908,0	100,0

*REGIM JURIDIC

-  DOMENIU PUBLIC DE INTERES LOCAL
-  PROPRIETATEA PRIVATA A PERSOANELOR FIZICE SI JURIDICE

S.C. "PROIECT" S.R.L. TG. MUREȘ J26-621-1991		Beneficiari: POP IACOB DANIEL și soția Tg-Mureș, str. David Rusu nr.36 SIMON ATTILA și soția Tg-Mureș, P-ța Gării nr.5e/38		Pr.nr. 647.1/2021
Director	cons. jr. Simó I.	Sc:	REPARCELARE TERENURI ȘI STABILIRE REGLEMENTARI URBANISTICE PT. CONSTRUIRE CASE DE LOCUIT CU REGULAMENT LOCAL DE URBANISM AFERENT Tg-Mureș, str. David Rusu nr.43	
Sef proiect	arh. Keresztes G.	Sc:	Faza: PUZ	
Proiectanți urbansim	arh. Keresztes G. teh. Gyeresi M.	DATA	PROPRIETATEA ASUPRA TERENURILOR Pl. 84	
		2021		