

Cod verificare




100090708077

EXTRAS DE PLAN CADASTRAL


pentru imobilul cu IE **124755**, UAT Târgu Mures / MURES
Loc. Târgu Mures, Str. Predeal, Nr. 66/D

Nr.cerere	91076
Ziua	11
Luna	12
Anul	2020

Teren: 575 mp
Intravilan -DA; Extravilan -NU;
Categoria de folosinta(mp): Curti Constructii 575mp
Plan detaliu

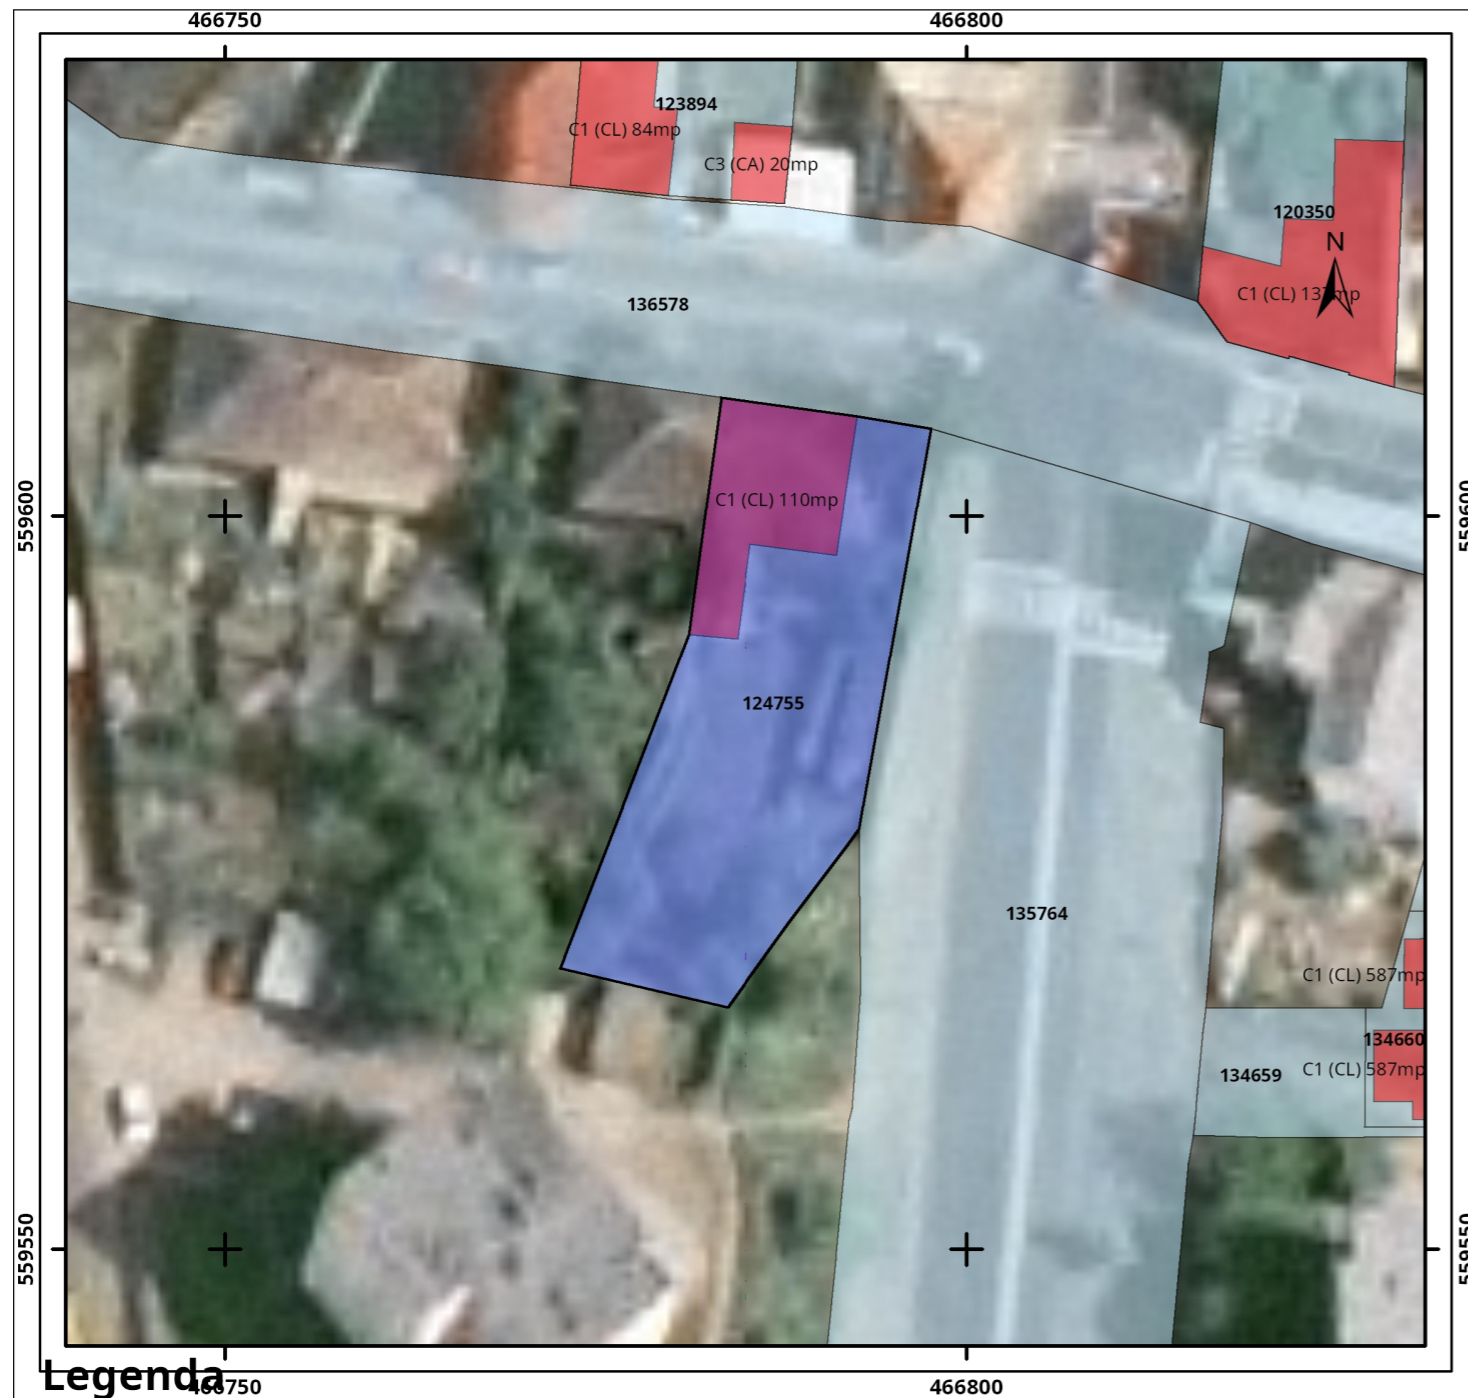

- Legenda**
- Imobil
 - UAT
 - Legea 17

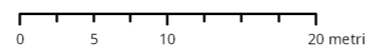

Sistem de proiectie Stereo 70


P.U.Z. - DEMOLAREA PARȚIALĂ A CONSTRUCȚIEI EXISTENTE ȘI CONSTRUIREA UNEI CLĂDIRI CU FUNCȚIUNEA DE LOCUINȚE COLECTIVE ȘI SERVICII
str. Predeal nr. 66/D, Târgu Mureș, jud. Mureș



Nr. Pct.	Coordonate Stereo'70		Lungimi laturi D(i,i+1)
	X [m]	Y [m]	
84	559566.489	466783.900	7.084
pt4	559572.269	466787.995	6.553
5	559577.505	466791.935	1.440
86	559578.677	466792.772	27.734
1	559605.979	466797.647	5.051
2	559606.810	466792.665	9.285
5	559608.106	466783.471	16.310
pt1	559591.944	466781.282	24.356
83	559569.184	466772.611	11.606
S(masurata)=575mp P=109.418m			

- LEGENDĂ**
- LIMITĂ DE PROPRIETATE
 - AMPLASAMENT

Notă: culorile folosite pentru reprezentarea grafică sunt cele menționate în Ordinul nr. 13N din 10.03.1999. Proiectantul nu își asumă responsabilitatea în cazul în care tehnologia de imprimare a planșelor nu redă culorile fidel cu indicativul celor din normativ.

Prezenta planșă este proprietatea intelectuală a S.C. ARHITECTON S.R.L. Reproducerea totală sau parțială fără acordul proiectantului este interzisă și se sancționează conform legii.			
 ARHITECTON		S.C. ARHITECTON S.R.L. str. Revoluției nr. 22, Tg-Mureș-RO tel/fax: 0265-217822 J26-1100-2002 - R15097811 arhitectonpro@yahoo.com	
		BENEFICIAR IONIȚĂ CĂTĂLIN str. Strâmbă nr. 46, Târgu Mureș, jud. Mureș	
		PROIECT NR. 650/2020	
Specificatie	Nume	Semnatura	SCARA: 1: 500 1: 2 000
Sef proiect	arh. Angela Kovacs		
Proiectat	arh. Angela Kovacs		
Desenat	arh. stg. Oroian Beata		
		DATA: 09.2023	
DENUMIRE PROIECT P.U.Z. - DEMOLAREA PARȚIALĂ A CONSTRUCȚIEI EXISTENTE ȘI CONSTRUIREA UNEI CLĂDIRI CU FUNCȚIUNEA DE LOCUINȚE COLECTIVE ȘI SERVICII str. Predeal nr. 66/D, Târgu Mureș, jud. Mureș			FAZA DE PR.: P.U.Z.
DENUMIRE PLANSA ÎNCADRARE ÎN ZONĂ - ORTOFOTO			PLANSA NR. A.0.2