


PUD- MOBILARE TEREN IN VEDEREA SUPLIMENTARII LOCURILOR DE PARCARE

P.ta Gării fr.nr., mun. Tîrgu Mureş, jud.Mureş

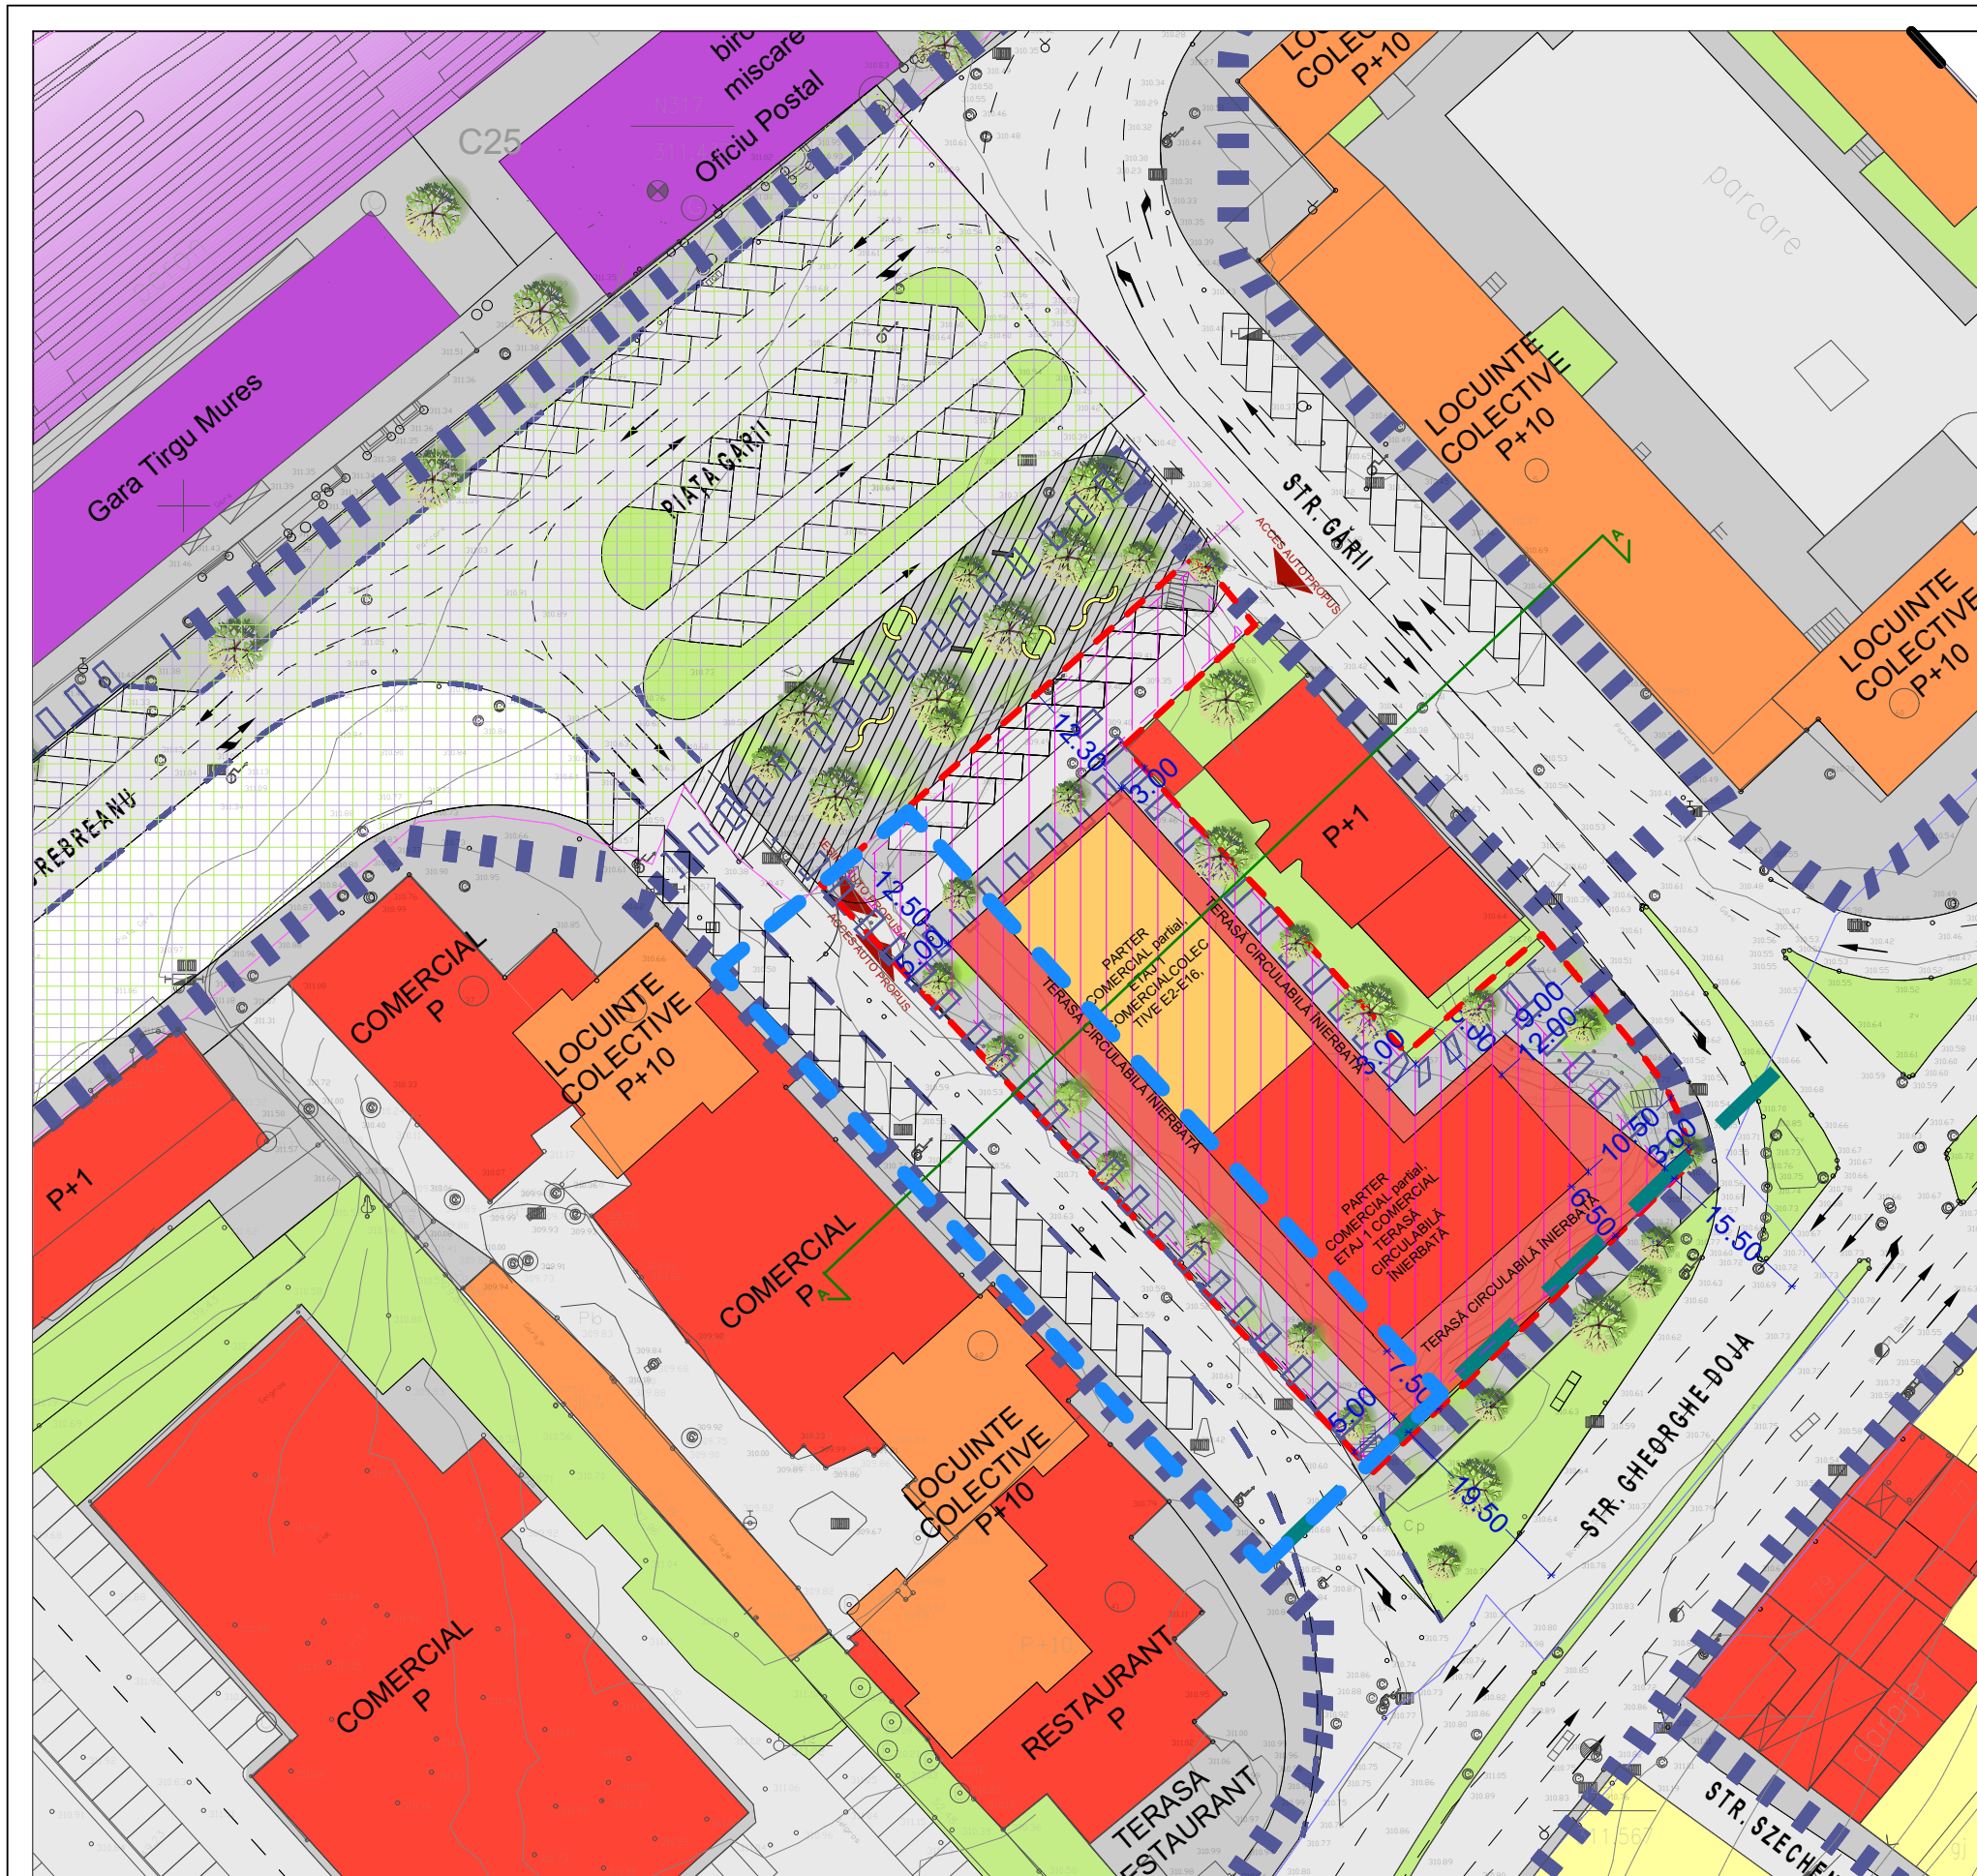


P.U.Z.- STABILIRE REGLEMENTĂRI PENTRU CONSTRUIREA UNEI CLĂDIRI DE LOCUINŢE COLECTIVE CU SPAŢII COMERCIALE

P.ta Gării fr.nr., mun. Tîrgu Mureş, jud.Mureş



- LEGENDA:**
- LIMITA ZONEI STUDIATE
 - LIMITA PROPRIETATE BENEFICIAR PUZ
 - LIMITA UTR
 - ALINIAMENT PROPUŞ

- ZONIFICARE:**
- ZONĂ LOCUINTE REGIM MIC DE ÎNĂLŢIME
 - CLĂDIRI LOCUINTE REGIM MEDIU/MARE DE ÎNĂLŢIME
 - CLĂDIRI INSTITUŢII PUBLICE ŞI SERVICII
 - CLĂDIRI PROPUŞĂ CU ACTIVITĂŢI COMERCIALE, SERVICII ŞI LOCUINTE CU REGIM MARE DE ÎNĂLŢIME
 - SUBSOL PROPUŞ
 - CĂI DE COMUNICAŢIE RUTIERĂ
 - CĂI DE COMUNICAŢIE PIETONALĂ
 - ZONĂ CĂI DE COMUNICAŢIE FERROVIARĂ ŞI AMENAJĂRI AFERENTE
 - CLĂDIRI APARTINĂND ZONEI FERROVIARE
 - ZONĂ PROPUŞĂ PENTRU RESTRUCTURARE - AMENAJARE PIAŢA GĂRII CARE VA FI PUSĂ ÎN CONCORDANŢĂ CU PROIECTELE DE DEZVOLTARE A COMPANIEI NAŢIONALE DE CĂI FERATE CFR.
 - ZONE VERZI ZONE PIETONALE CU VEGETAŢIE/PIAŢĂ / SPAŢII PLANTATE
 - TEREN PROPRIETATE PUBLICĂ DE INTERES NAŢIONAL INTENŢIONAT A FI ÎNCHIRIAT SAU CONCESIONAT DE CĂTRE SC ATAMETALYSRL PENTRU AMENAJĂRI SUPRATERANE
 - TRASEE PIETONALE EXISTENTE
 - TRASEE PIETONALE PROPUŞE
 - STRĂZI PROPUŞE PE TRASEE NOI / MODERNIZARE STRĂZI

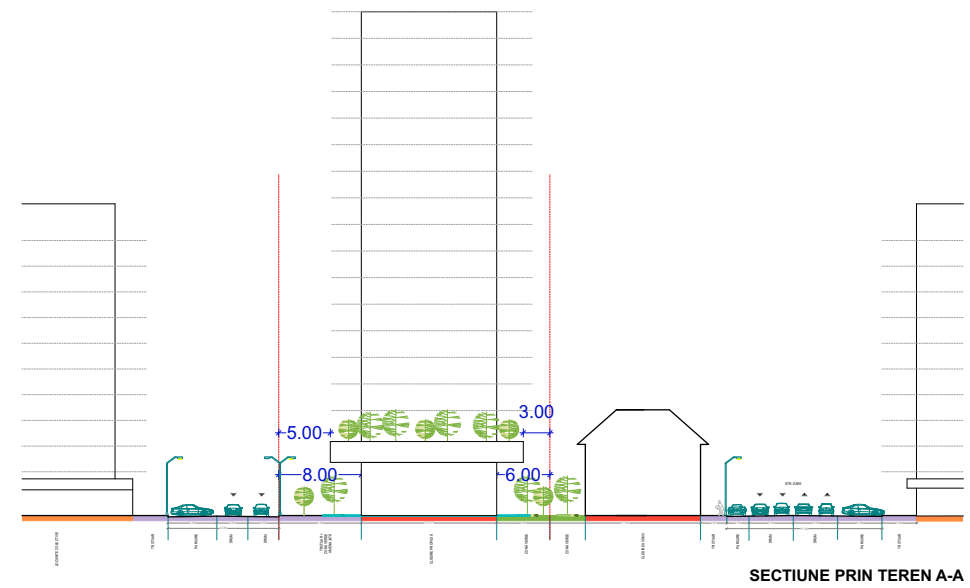

NOTĂ: CULORILE FOLOSITE PENTRU REPREZENTAREA GRAFICĂ SUNT CELE MENŢIONATE ÎN ORDINUL NR. 13N DIN 10.03.1999. PROIECTANTUL NU ÎŞI ASUMĂ RESPONSABILITATEA ÎN CAZUL ÎN CARE TEHNOLOGIA DE ÎMPRIIMARE A PLANŞELOR NU REDĂ CULORILE FIDEL CU INDICATIVULCELOR DIN NORMATIV.

Prezentă planşă este proprietatea intelectuală a S.C. ARHITECTON S.R.L. Reproducerea totală sau parţială fără acordul proiectantului este interzisă şi se sancţionează conform legii.		S.C. ARHITECTON S.R.L. str.Revoluţiei nr.22, Tg-Mureş-RO tel/fax:+40.265.268.208 C.U.I. RO15607900 arhitectonpro@yahoo.com		Beneficiar: S.C. ATAMETALY S.R.L. Str. Gheorghe Doja nr. 205, mun. Tîrgu Mureş, jud.Mureş		Proiect nr. 514/2017
Proiectant general	ARHITECTON	Semnătura	Scara: 1 : 1 000	Denumire proiect: P.U.Z.- STABILIRE REGLEMENTĂRI PENTRU CONSTRUIREA UNEI CLĂDIRI DE LOCUINTE COLECTIVE CU SPAŢII COMERCIALE P.ta Gării fr.nr., mun. Tîrgu Mureş, jud.Mureş	Faza de pr. P.U.Z.	
Coordonator urbanism	arh. Kovacs Angela			Denumire planşa: PROPUNERE POSIBILITATE MOBILARE TEREN	Planşa nr. A.05_a	
Întocmit	arh. Kovacs Angela		Data: 04.2019			
Desenat	arh. Alexandra Iuga					

LEGENDA:
 ZONĂ STUDIATĂ

Prezentă planşă este proprietatea intelectuală a S.C. MULTINVEST S.R.L. şi S.C. MULTINVEST PROIECTARE S.R.L. Reproducerea totală sau parţială fără acordul proiectantului este interzisă şi se sancţionează conform legii.		S.C. MULTINVEST SRL str. Gh. Doja nr. 67, Tg-Mureş-RO tel/fax:+40.265.268.208 J26417/2002-RO6348838 office@multinvest.ro		S.C. MULTINVEST PROIECTARE SRL str. Gh. Doja nr. 67, Tg-Mureş-RO C.U.I. RO15607900 J26/1046/2003		Beneficiar: MRG AL DEVELOPMENT SRL Str. Trebely nr. 22, mun. Tîrgu Mureş, jud.Mureş		Proiect nr. 747.4/2023 4175.4/2023
Specificaţie	Nume	Semnătura	Scara:	Denumire proiect: PUD- MOBILARE TEREN IN VEDEREA SUPLIMENTARII LOCURILOR DE PARCARE P.ta Gării fr.nr., mun. Tîrgu Mureş, jud.Mureş	Faza de pr.: P.U.D.			
Şef proiect	arh. Kovacs Angela			Denumire planşa: SITUAŢIE EXISTENTĂ CONFORM PUZ APROBAT PRIN HCL 367/19.12.2019	Planşa nr. A 1.1.			
Întocmit	arh. Kovacs Angela		Data: 01.2024					
Desenat	arh. Alexandra Iuga							