

**P.U.Z.- CONSTRUIRE ANSAMBLU DE LOCUINTE COLECTIVE MICI CU SERVICII LA PARTER, UNIFICARE TEREN. DEMOLARE PARTIALA EDIFICATE**



**PLAN OBIECTIVE DE UTILITATE PUBLICA, PROPRIETATE ASUPRA TERENURILOR SI MISCAREA TERENURILOR PENTRU TERENUL BENEFICIARULUI**

**Str. Arany Janos, nr. 35-37, Targu-Mures, Mures**  
scara 1:500

LIMITE:

- LIMITA TEREN BENEFICIAR P.U.Z.
- LIMITE PROPRIETATI


TIPURI DE PROPRIETATI:

a). PROPRIETATE PUBLICA

TERENURI PROPRIETATE PUBLICA DE INTERES LOCAL - (Portocaliu 5)

b). PROPRIETATE PRIVATA

TERENURI PROPRIETATE PRIVATA A PERSOANELOR FIZICE SAU JURIDICE - (Galben 3)

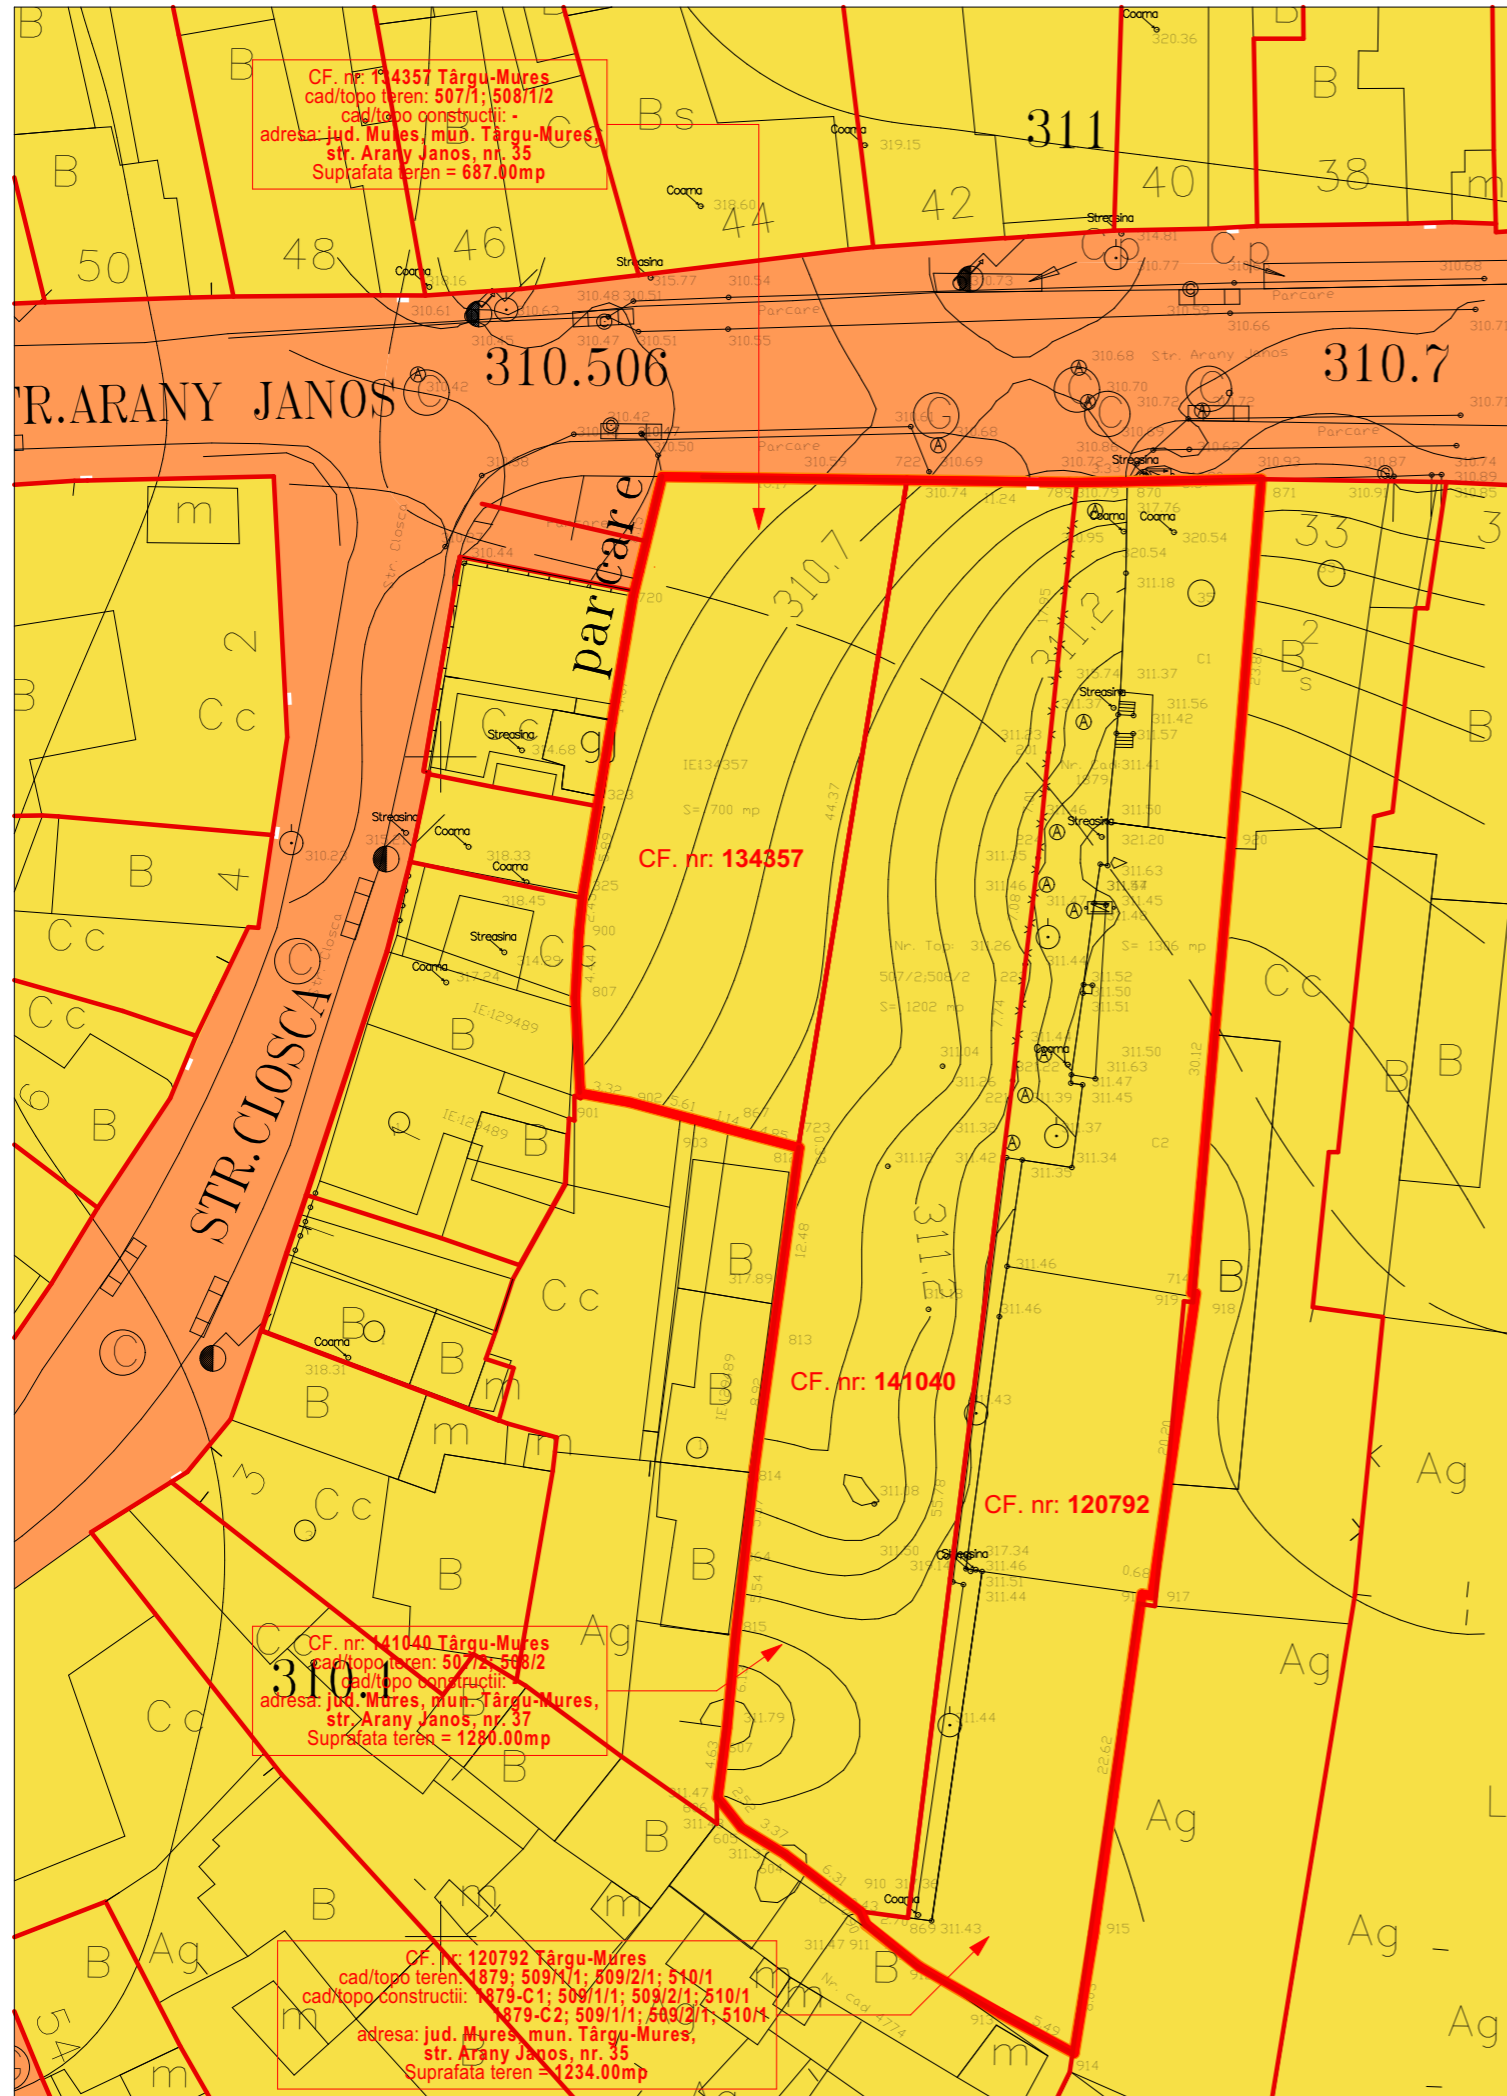

NOTA:

- CULORILE FOLOSITE PENTRU REPREZENTAREA GRAFICĂ SUNT CELE MENȚIONATE ÎN ORDINUL NR. 13N DIN 10.03.1999.  
- PROIECTANTUL NU ÎȘI ASUMĂ RESPONSABILITATEA ÎN CAZUL ÎN CARE TEHNOLOGIA DE IMPRIMARE A PLANȘELOR NU REDĂ CULORILE FIDEL CU INDICATIVUL CELOR DIN NORMATIV.

Prezentarea planșii este proprietatea intelectuală a S.C. ARHITECTON S.R.L. Reproducerea totală sau parțială fără acordul proiectantului este interzisă și se sancționează conform legii			
 <b>S.C. ARHITECTON S.R.L.</b> str. Revoluției nr. 22, Tg-Mures-RO tel/fax: 0265-217822 J26-1100-2002 - R15097611 arhitectonpro@yahoo.com		Beneficiar:	PROIECT NR.
		<b>S.C. ANVERGO S.R.L.</b> Str. Evreilor Martiri, Nr. 4, Loc. Targu Mures, Jud. Mures	638/2020
Specificatie	Nume	Semnat	Scara:
Sef proiect	arh. Kovacs Angela		1:500
Proiectat	arh. Kovacs Angela		
Desenat	arh. stg. Ţiņtoșan Oana		Data:
			11. 2023
Denumire proiect: <b>CONSTRUIRE ANSAMBLU DE LOCUINTE COLECTIVE MICI CU SERVICII LA PARTER, UNIFICARE TEREN, DEMOLARE PARTIALA EDIFICATE</b>			FAZA DE PR.: P.U.Z.C.P.
Denumire planșă: <b>PLAN OBIECTIVE DE UTILITATE PUBLICA, PROPRIETATE ASUPRA TERENURILOR SI MISCAREA TERENURILOR PENTRU TERENUL BENEFICIARULUI</b>			PLANSA NR. <b>A6</b>