


# ECHIPARE EDILITARA - CANALIZARE

## LEGENDA

- LIMITE**
- LIMITA TERITORIULUI ADMINISTRATIV
  - LIMITA TERITORIULUI INTRAVILAN AL MUNICIPIULUI TÂRGU-MUREȘ
  - LIMITA ZONE CONSTRUITE PROTEJATE (ZCP) SUPRAFAȚĂ TOTALĂ = 463.54 HA
  - SUBZONE CONSTRUITE PROTEJATE
  - LIMITA ZONE DE PROTECȚIE (ZP) SUPRAFAȚĂ TOTALĂ = 12.71 HA
- SITURI ARHEOLOGICE - ZONE PROTECȚIE**
- SIT ARHEOLOGIC
  - LIMITA ZONA PROTECȚIE SIT ARHEOLOGIC
- REȚEA CANALIZARE - EXISTENT**
- REȚEA COLECTARE APE UZATE - REȚEA MENAJERĂ
  - REȚEA COLECTARE APE UZATE - REȚEA PLUVIALĂ
  - REȚEA COLECTARE APE UZATE - REȚEA UNITARĂ
  - REȚEA COLECTARE APE UZATE - CONDUCTĂ DEVERSOR
  - REȚEA COLECTARE APE UZATE - CONDUCTĂ GURĂ DE SCURGERE
  - REȚEA COLECTARE APE UZATE - CONDUCTĂ GURĂ DE SCURGERE
  - REȚEA COLECTARE APE UZATE - CONDUCTĂ DRENAJ
  - REȚEA COLECTARE APE UZATE - EXTINDERI/REABILITĂRI POSMEDIU
  - REȚEA COLECTARE APE UZATE - CĂMIN
  - REȚEA COLECTARE APE UZATE - GURĂ DE SCURGERE

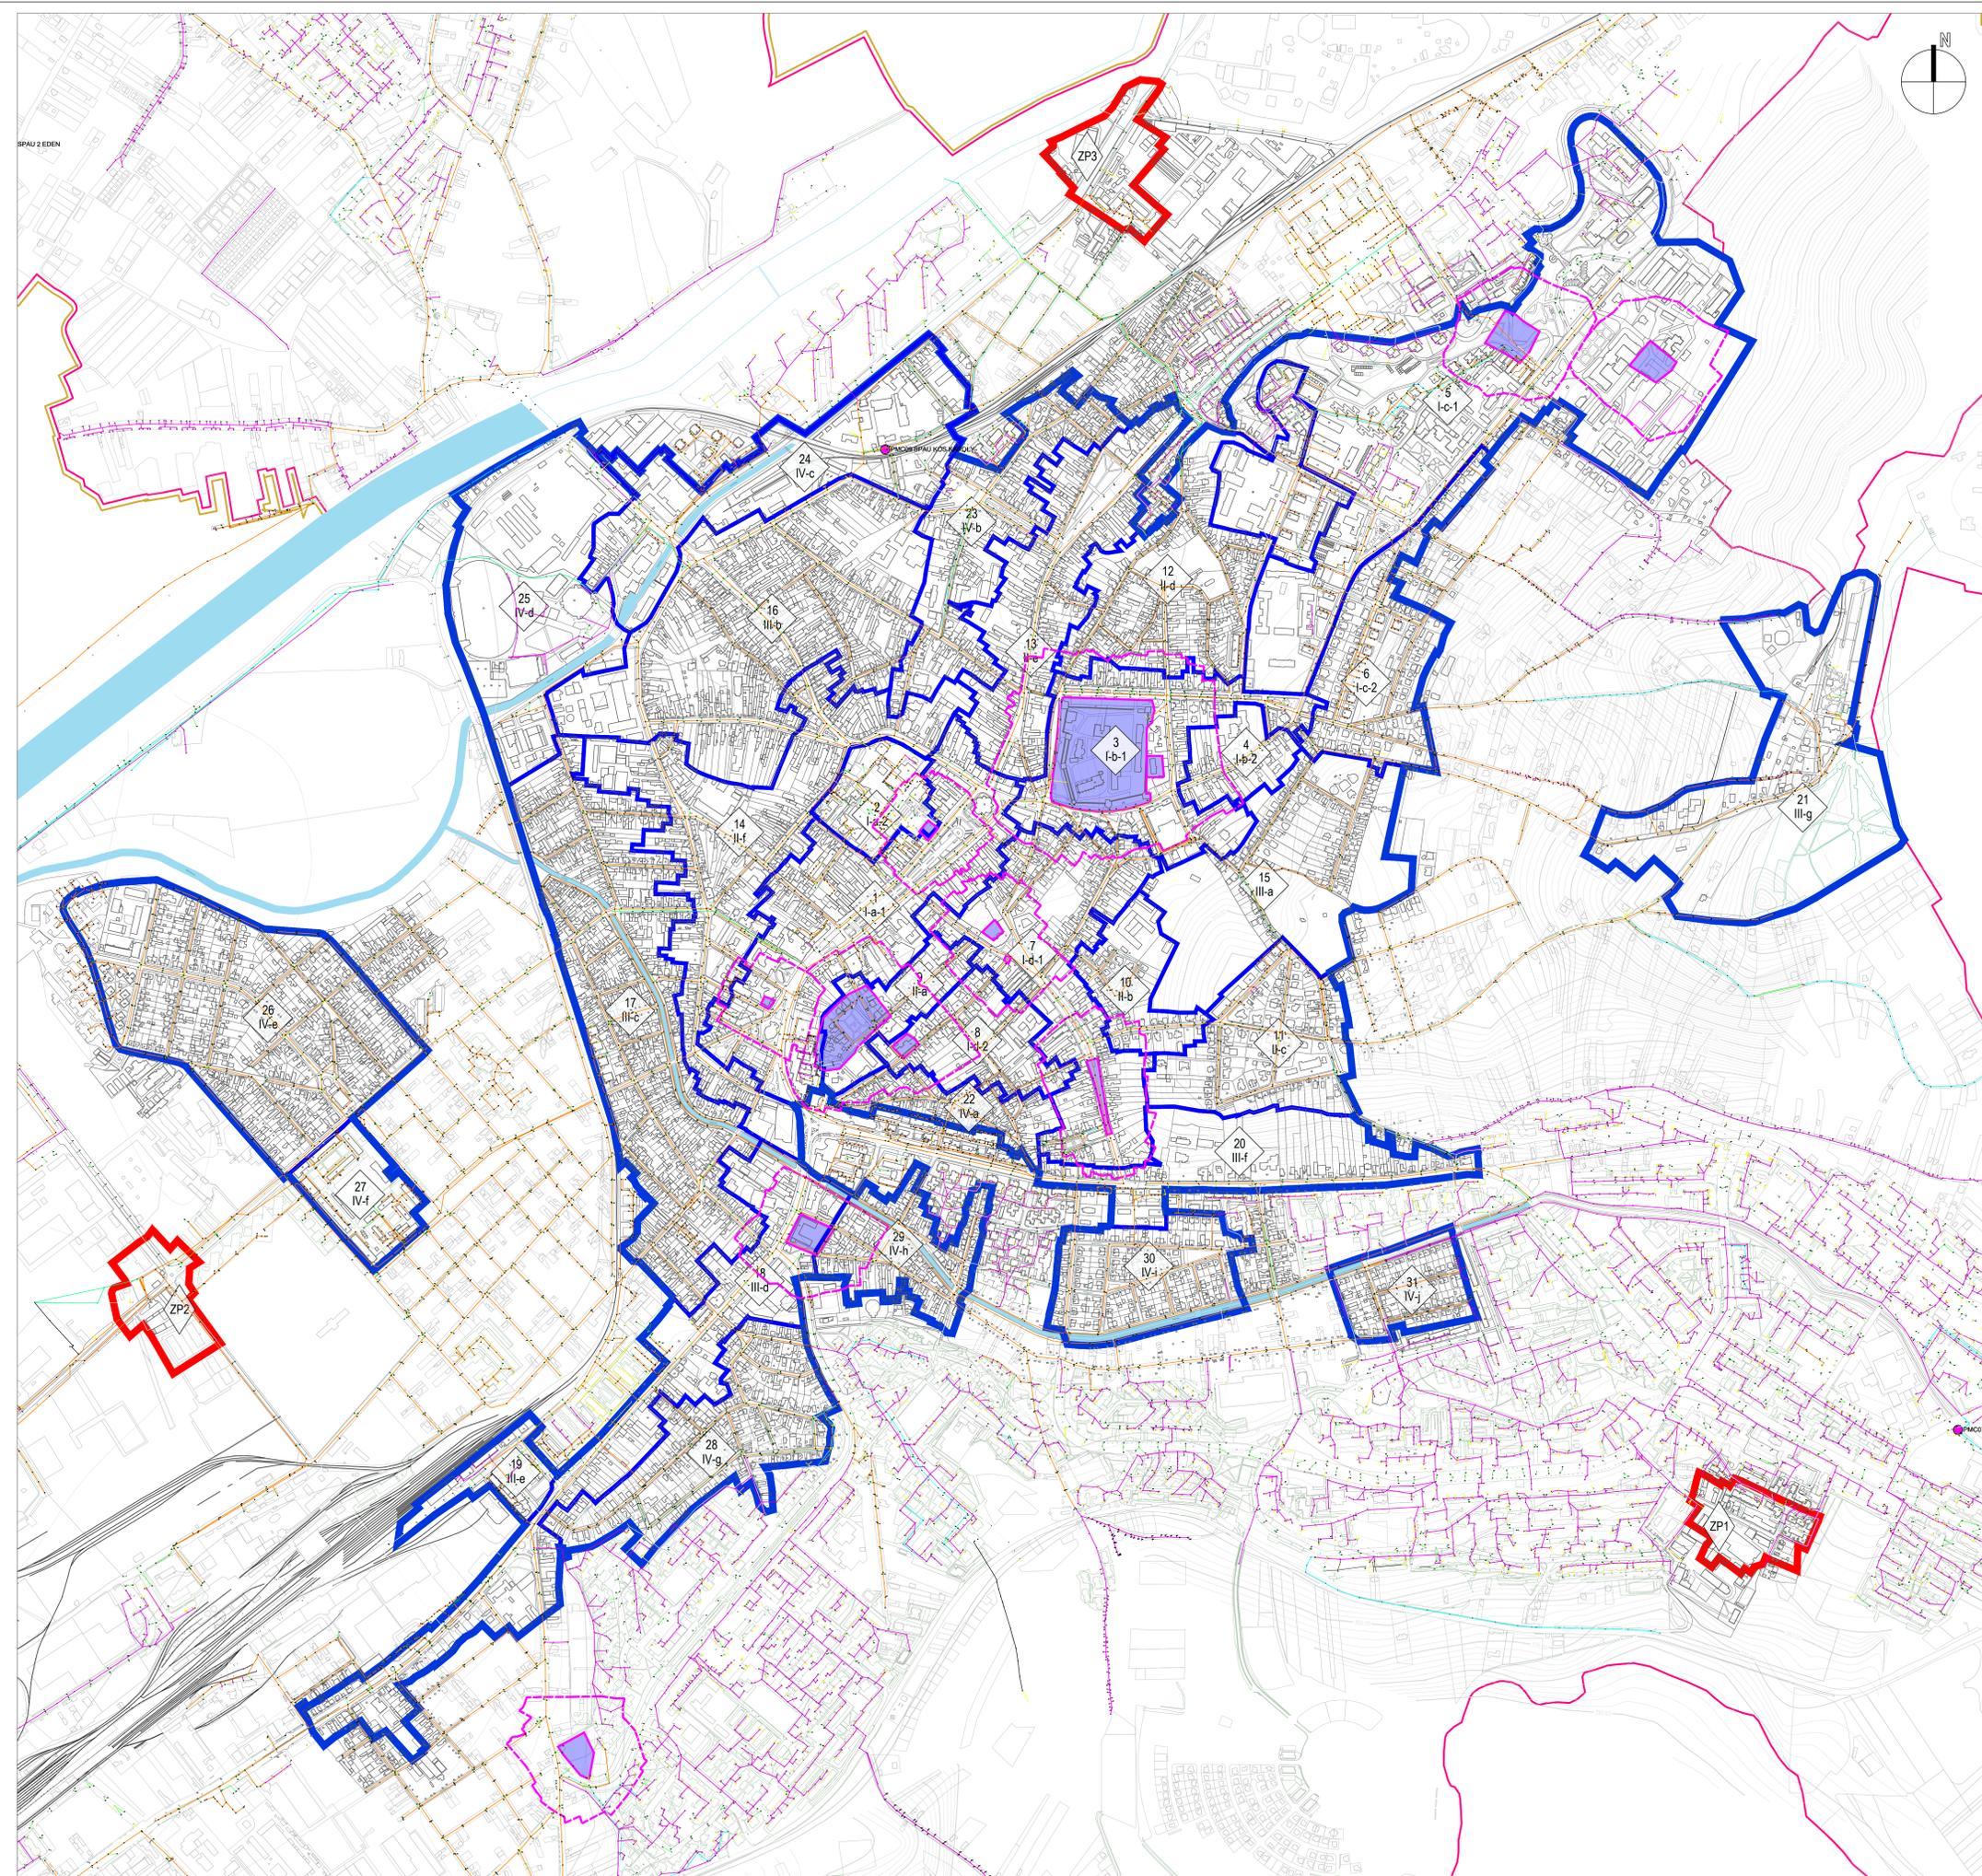

NOTA  
Pentru înțelegerea prezentei planșe au fost folosite informațiile puse la dispoziție de către autoritatea competentă în domeniul de activitate și/sau de către alte instituții sau persoane fizice sau juridice prin intermediul Primăriei Municipality Târgu Mureș. Proiectantul își asumă dreptul de a se baza pe aceste informații și/sau date prezentate și complete, fără a avea obligația de a verifica în mod independent existența și corectitudinea. Proiectantul nu își asumă responsabilitatea pentru exactitatea și/sau corectitudinea informațiilor prezentate în documentele avute la dispoziție.

	<b>BENEFICIAR</b> MUNICIPIUL TÂRGU MUREȘ Târgu Mureș, Piața Victoriei, nr. 3 CUI 4328283 tel: 0265 268530 email: pm.mura@tgumures.ro		
	<b>PROIECTANT GENERAL</b> ASOCIEREA SC INNORI DESIGN SRL - SC COSPRO CONSTRUCT SRL - SC KOMORA ENGINEERING SRL		

PROIECTANT SPECIALITATE		
Urbanism	SC INNORI DESIGN SRL șef proiect arh. urb. ANICA DAMASCHIN proiectant arh. TEODORA ROȘCAN	SC UGMA LANDFORM CONCEPT SRL șef proiect arh. MARIANA UGLEA proiectant ing. urb. CRISTIAN CAJĂ proiectant soc. urb. SIMONA ZĂRNEȘCU
		SC COSPRO CONSTRUCT SRL proiectant arh. ROXANA DRĂGOMIR proiectant arh. RODICA ROȘCAN

**PLAN URBANISTIC ZONAL - ZONA CONSTRUITĂ PROTEJATĂ TÂRGU MUREȘ**

**TITLU PLANȘA ANEXA G2 - REGLEMENTĂRI ECHIPARE EDILITARĂ - CANALIZARE**

PROIECT	FAZA PROIECT	DATA PLANȘA	SCARA PLANȘA	NUMAR PLANȘA
01RU/10.09.2020	ETAPA IV	iunie 2023	1:5000	ANEXA G2