


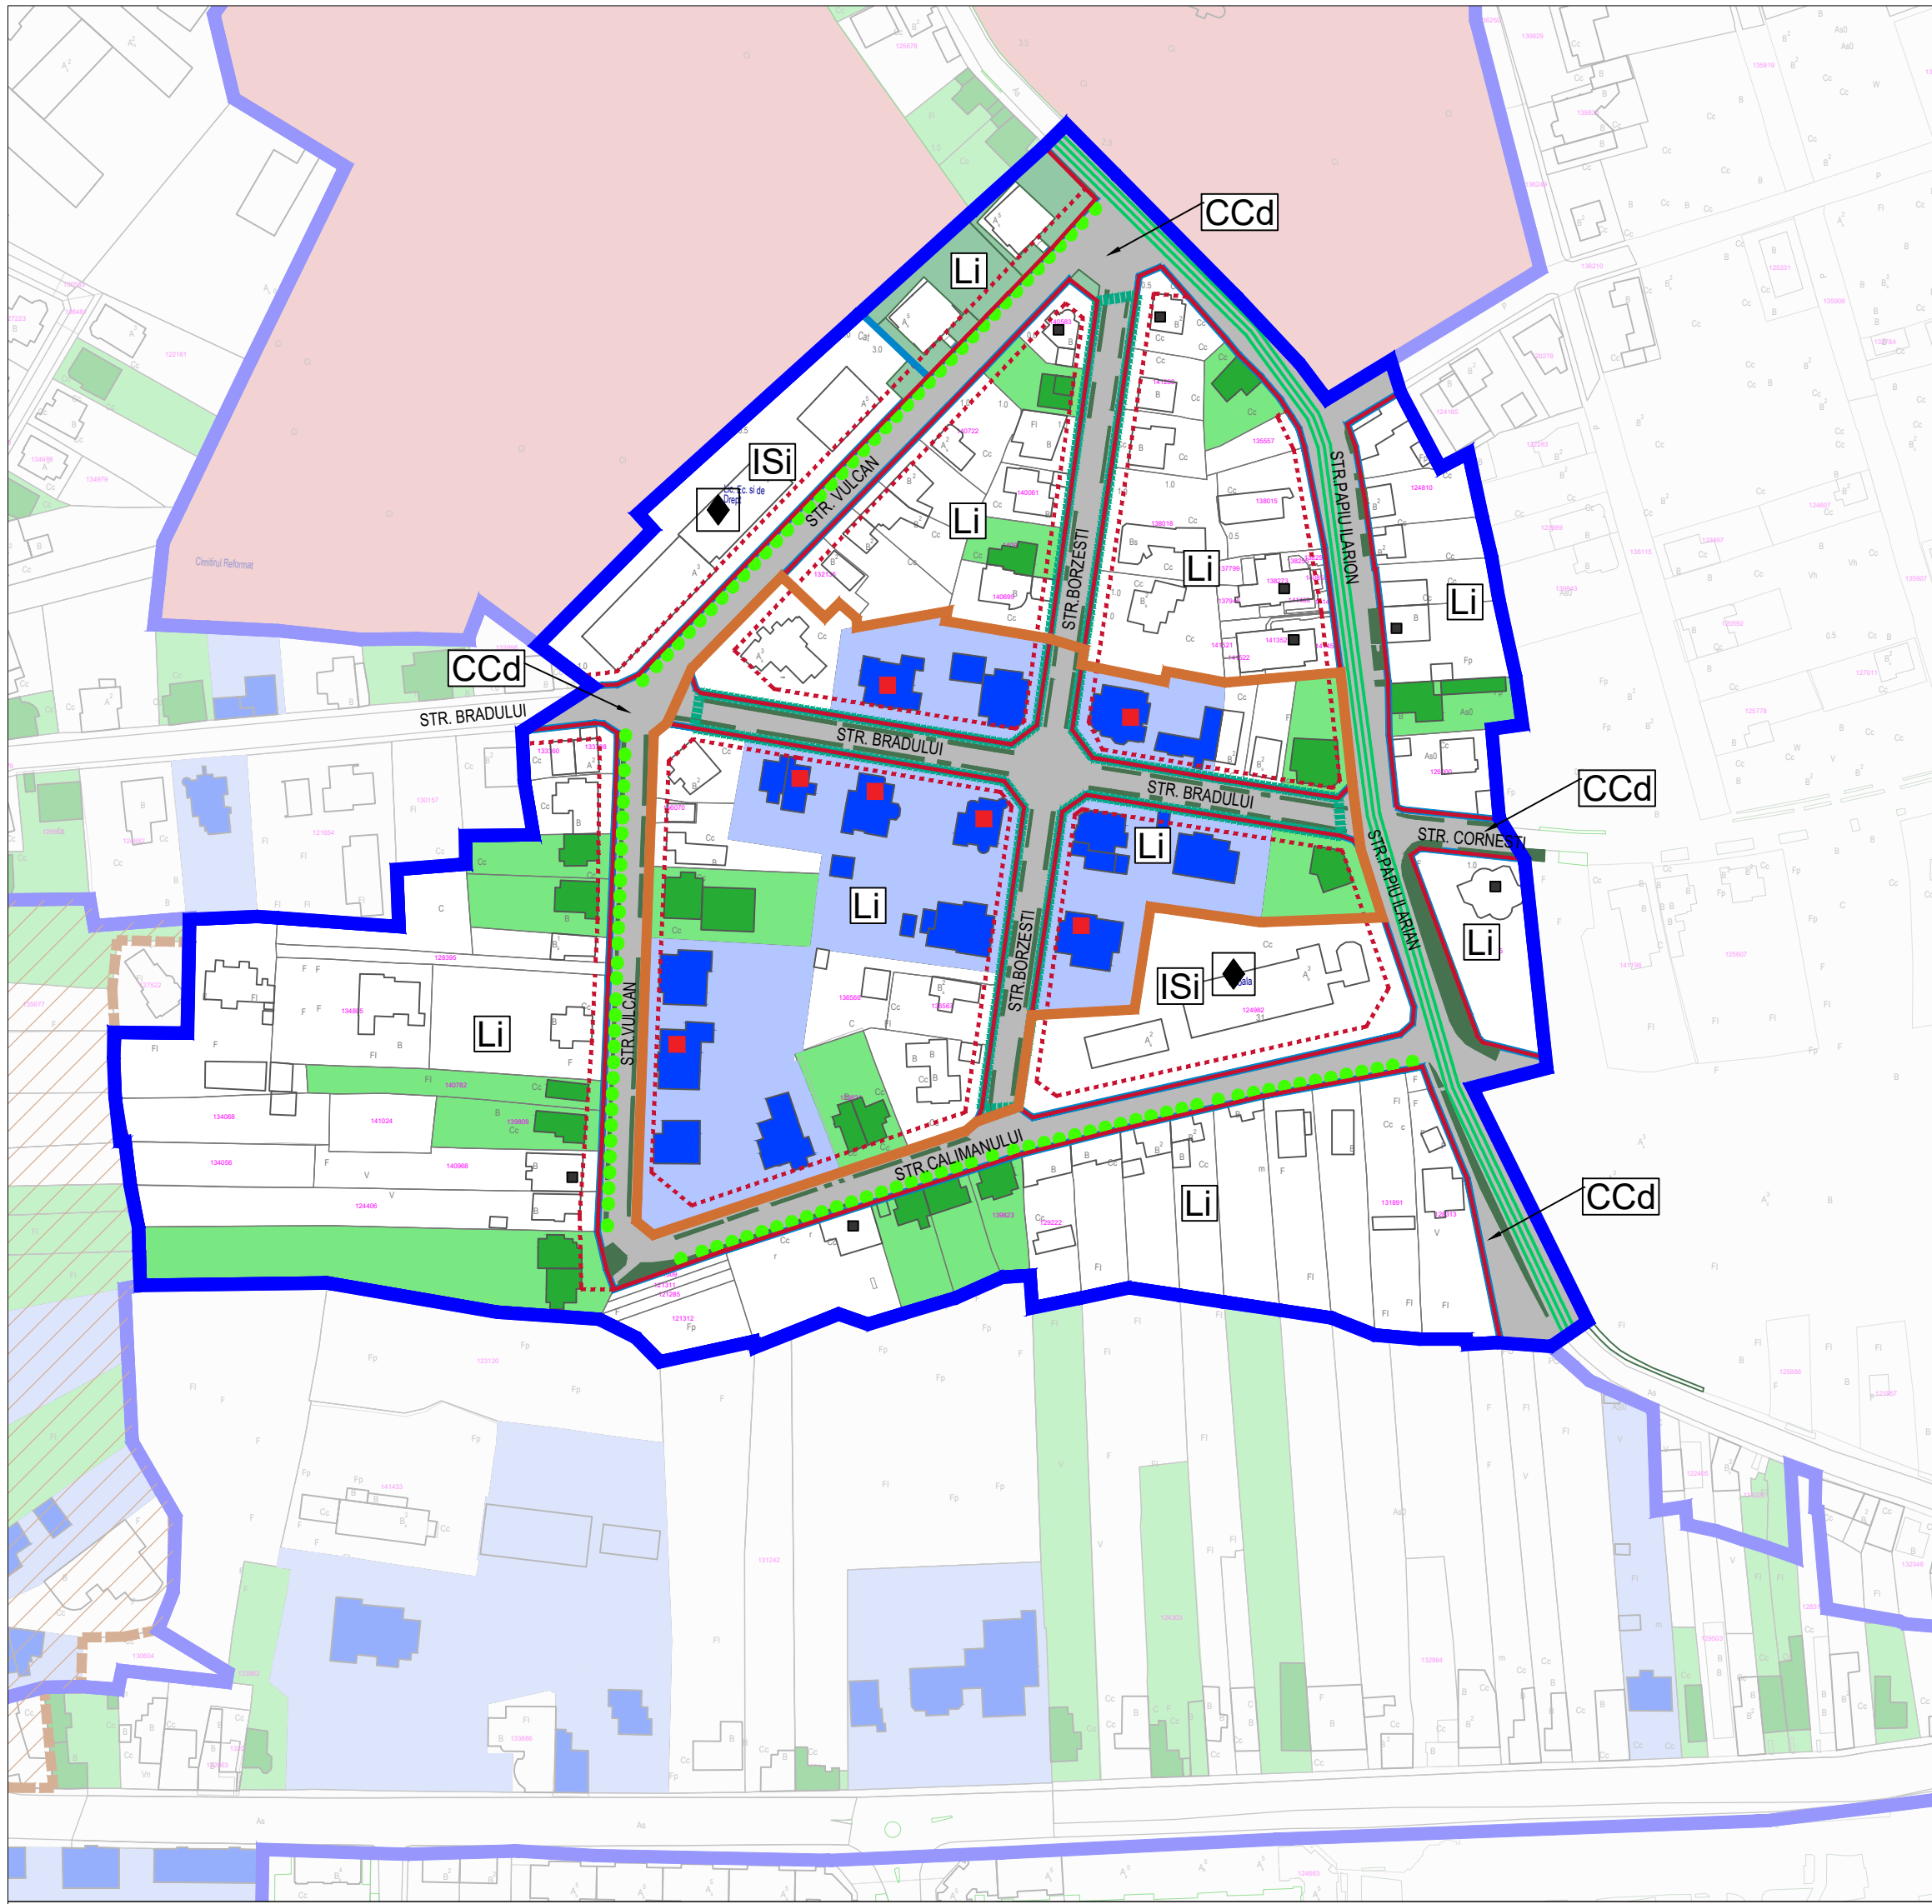

LEGENDA

- LIMITE**
- LIMITĂ SUBZONĂ CONSTRUITĂ PROTEJATĂ (SZCP)
 - LIMITĂ PARCELE
 - ALINIAMENT
 - ALINIERE

REGLEMENTĂRI PRIVIND GRADUL DE PROTECȚIE A IMOBILELOR

- IMOBILE / CONSTRUCȚII CU VALOARE ARHITECTURAL-STILISTICĂ
- IMOBILE / CONSTRUCȚII CU VALOARE ARHITECTURAL-STILISTICĂ PROPUSE SPRE CLASARE ÎN REGIM DE URGENȚĂ
- IMOBILE / CONSTRUCȚII CU VALOARE AMBIENTAL-URBANISTICĂ
- IMOBILE / CONSTRUCȚII
- CONSTRUCȚII NOCIVE ÎN PARCURSUL STRADAL


REGLEMENTĂRI PRIVIND SPAȚIUL PUBLIC

- STRĂZI PROPUSE PENTRU MODIFICARE PROFIL TRANSVERSAL EXISTENT
- SPAȚII VERZI AMENAJATE ÎNSCRISE ÎN REGISTRUL SPAȚIILOR VERZI
- STRĂZI CU POLUARE FONICĂ RIDICATĂ PENTRU CARE SE VOR IMPLEMENTA PROIECTE DE REDUCERE / ABSORBȚIE A ZGOMOTULUI PROPAGAT
- AMENAJARE PLANTAȚIE DE ALINIAMENT
- PROPUNERE DE CLASARE DE ANSAMBLU DE ARHITECTURĂ
- ZONE CU INTERDICȚIE PENTRU VEGETAȚIE ÎNALTĂ - PROPUNERILE VOR PĂSTRA PERSPECTIVE ȘI DIRECȚII DE VIZIBILITATE FAVORABILE ÎN RELAȚIE CU FONDUL CONSTRUIT VALOROS

ELEMENTE FUNCȚIONALE EXISTENTE

- ÎNVĂȚĂMÂNT
- LIMITA SUBZONA FUNCȚIONALĂ
- Li - SUBZONA LOCUINȚE INDIVIDUALE ȘI FUNCȚIUNI COMPLEMENTARE
- ISi - SUBZONA INSTITUȚII ȘI SERVICII DE ÎNVĂȚĂMÂNT
- CCd - CĂI DE COMUNICAȚIE RUTIERĂ, PIETONALE ȘI DE TIP SHARED-SPACE, AMENAJĂRI AFERENTE

NOTA
Pentru întocmirea prezentei planșe au fost folosite informațiile puse la dispoziție de Primăria Municipiului Târgu Mureș, sau de către alte instituții sau societăți comerciale prin intermediul Primăriei Municipiului Târgu Mureș. Proiectantul își asumă dreptul de a se baza pe aceste date și informații și a le considera exacte și complete, fără a avea obligația de a verifica în mod independent activitatea și complexitatea. Proiectantul nu își asumă responsabilitatea pentru exactitatea și corectitudinea informațiilor preluate din documentele avute la dispoziție.

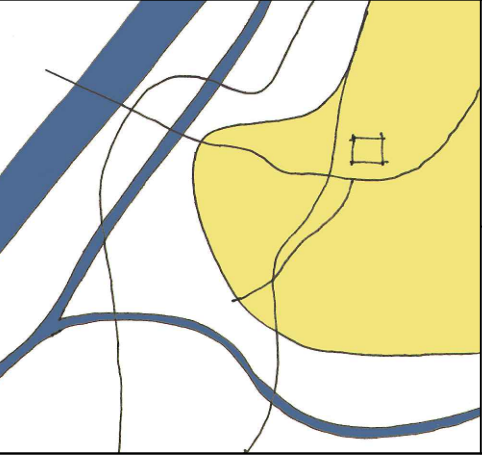

BENEFICIAR

MUNICIPIUL TÂRGU MUREȘ
Târgu Mureș, Piața Victoriei, nr. 3
CUI 4322823
tel: 0265 268330
email: primaria@tirgumures.ro



PROIECTANT GENERAL

ASOCIEREA SC INNORI DESIGN SRL - SC COSPRO CONSTRUCT SRL - SC KOMORA ENGINEERING SRL




PROIECTANT SPECIALITATE

Urbanism	SC INNORI DESIGN SRL	SC UGMA LANDFORM CONCEPT SRL	SC COSPRO CONSTRUCT SRL
	șef proiect arh. urb. ANCA DAMASCHIN	șef proiect specialitate urb. MARIANA UGLEA	proiectant arh. ROXANA DRAGOMIR
	proiectant arh. TEODORA ROȘCAN	proiectant ing. urb. CRISTIAN CĂIȚĂ	proiectant arh. RODICA ROȘCAN
		proiectant soc. urb. SIMONA ZĂRNESCU	


PLAN URBANISTIC ZONAL - ZONA CONSTRUITA PROTEJATA TÂRGU MUREȘ

TITLU PLANSA **ZONĂ CONSTRUITĂ PROTEJATĂ SZCP11-II-c CARTIERUL FUNCȚIONARILOR**
ANEXA A - PLANȘĂ REGLEMENTĂRI URBANISTICE LOCALE

PROIECT	FAZA PROIECT	DATA PLANSA	SCARA PLANSA	NUMAR PLANSA
01RU / 10.09.2020	ETAPA IV	ianie 2023	1:2.000	ANEXA SZCP 11_II-c

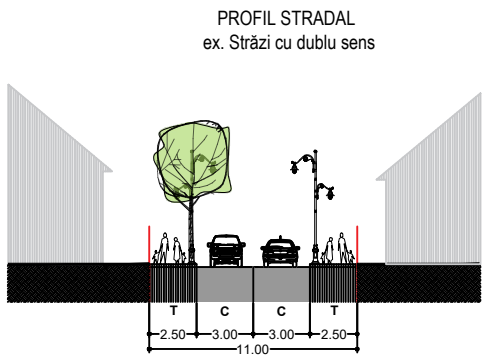

T = trotuar
P = suprafețe adiacente pentru parcare
B = pistă pentru bicicliști
V = fâșie plantată
C = zonă carosabilă

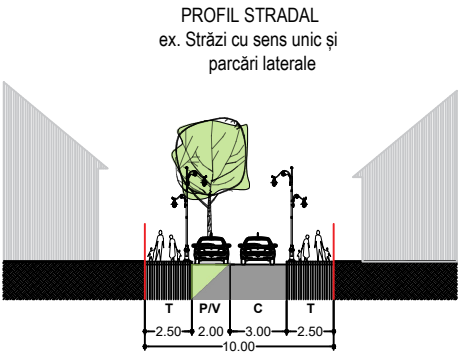

Notă: Anexa 10 prezintă profile caracteristice pe tipologii de străzi / funcțiuni, care vor fi adaptate la situația din teren, în funcție de lățimea străzii

