



PLAN DE SITUATIE

sc. 1:500

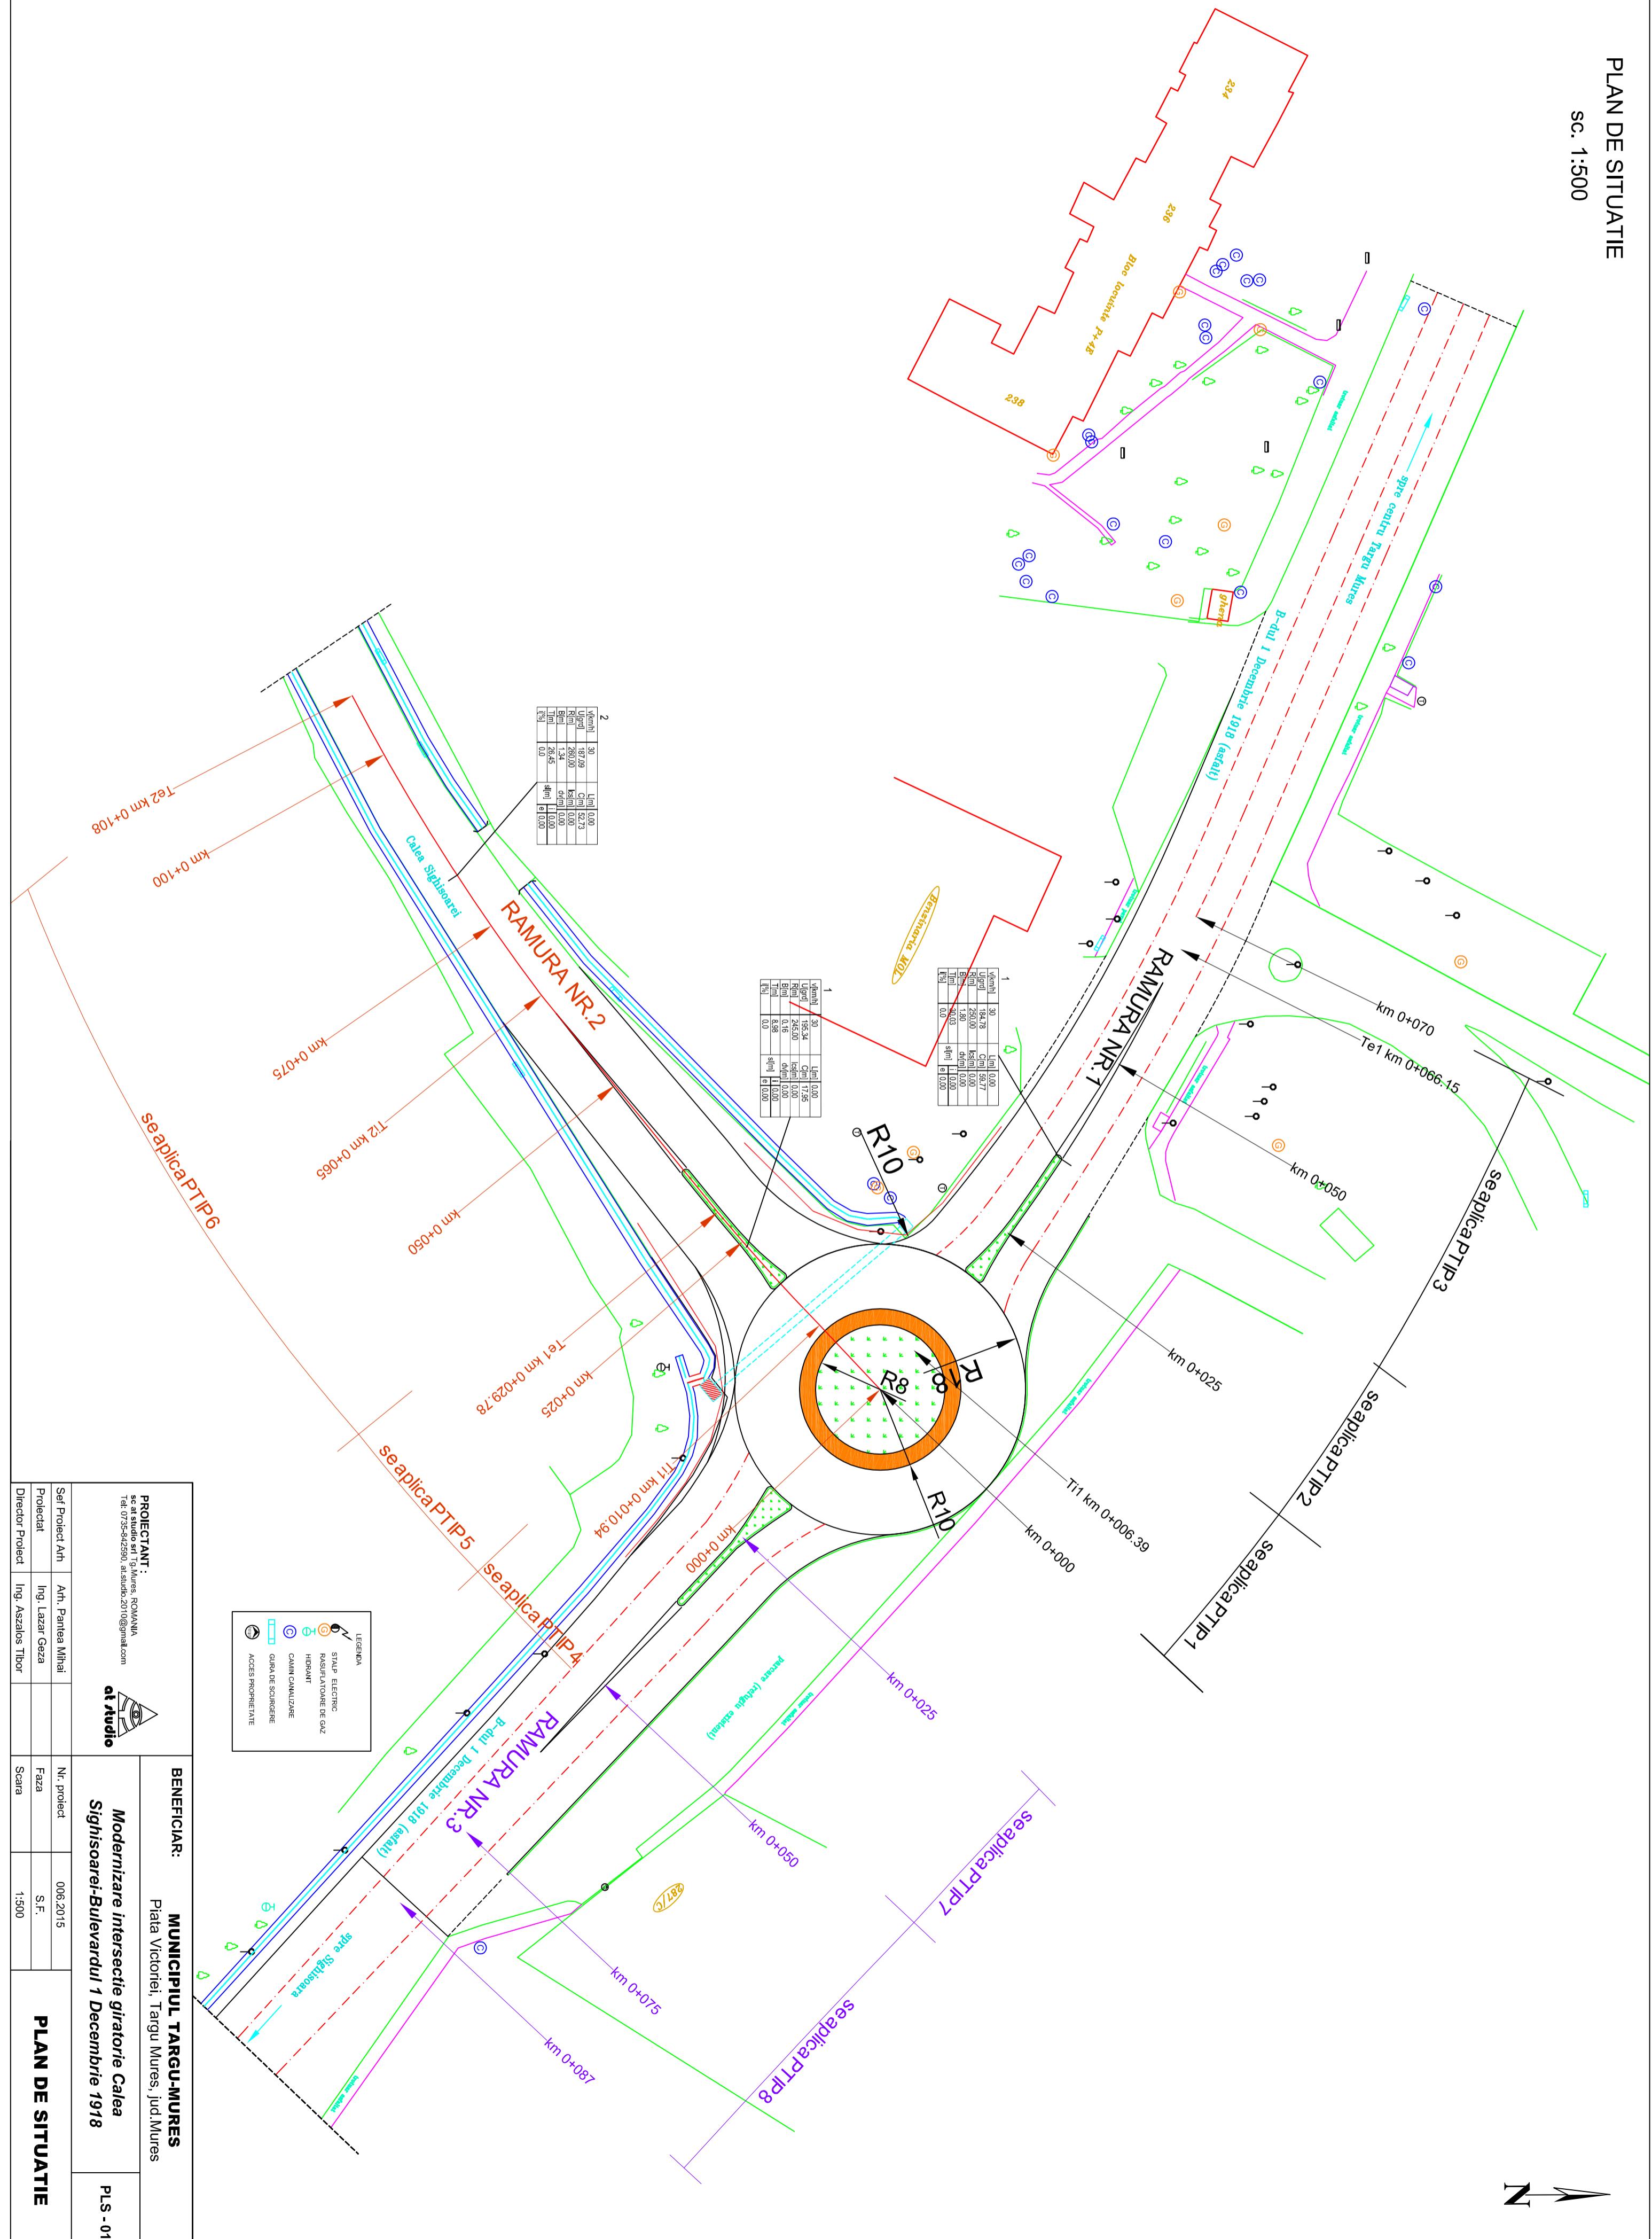

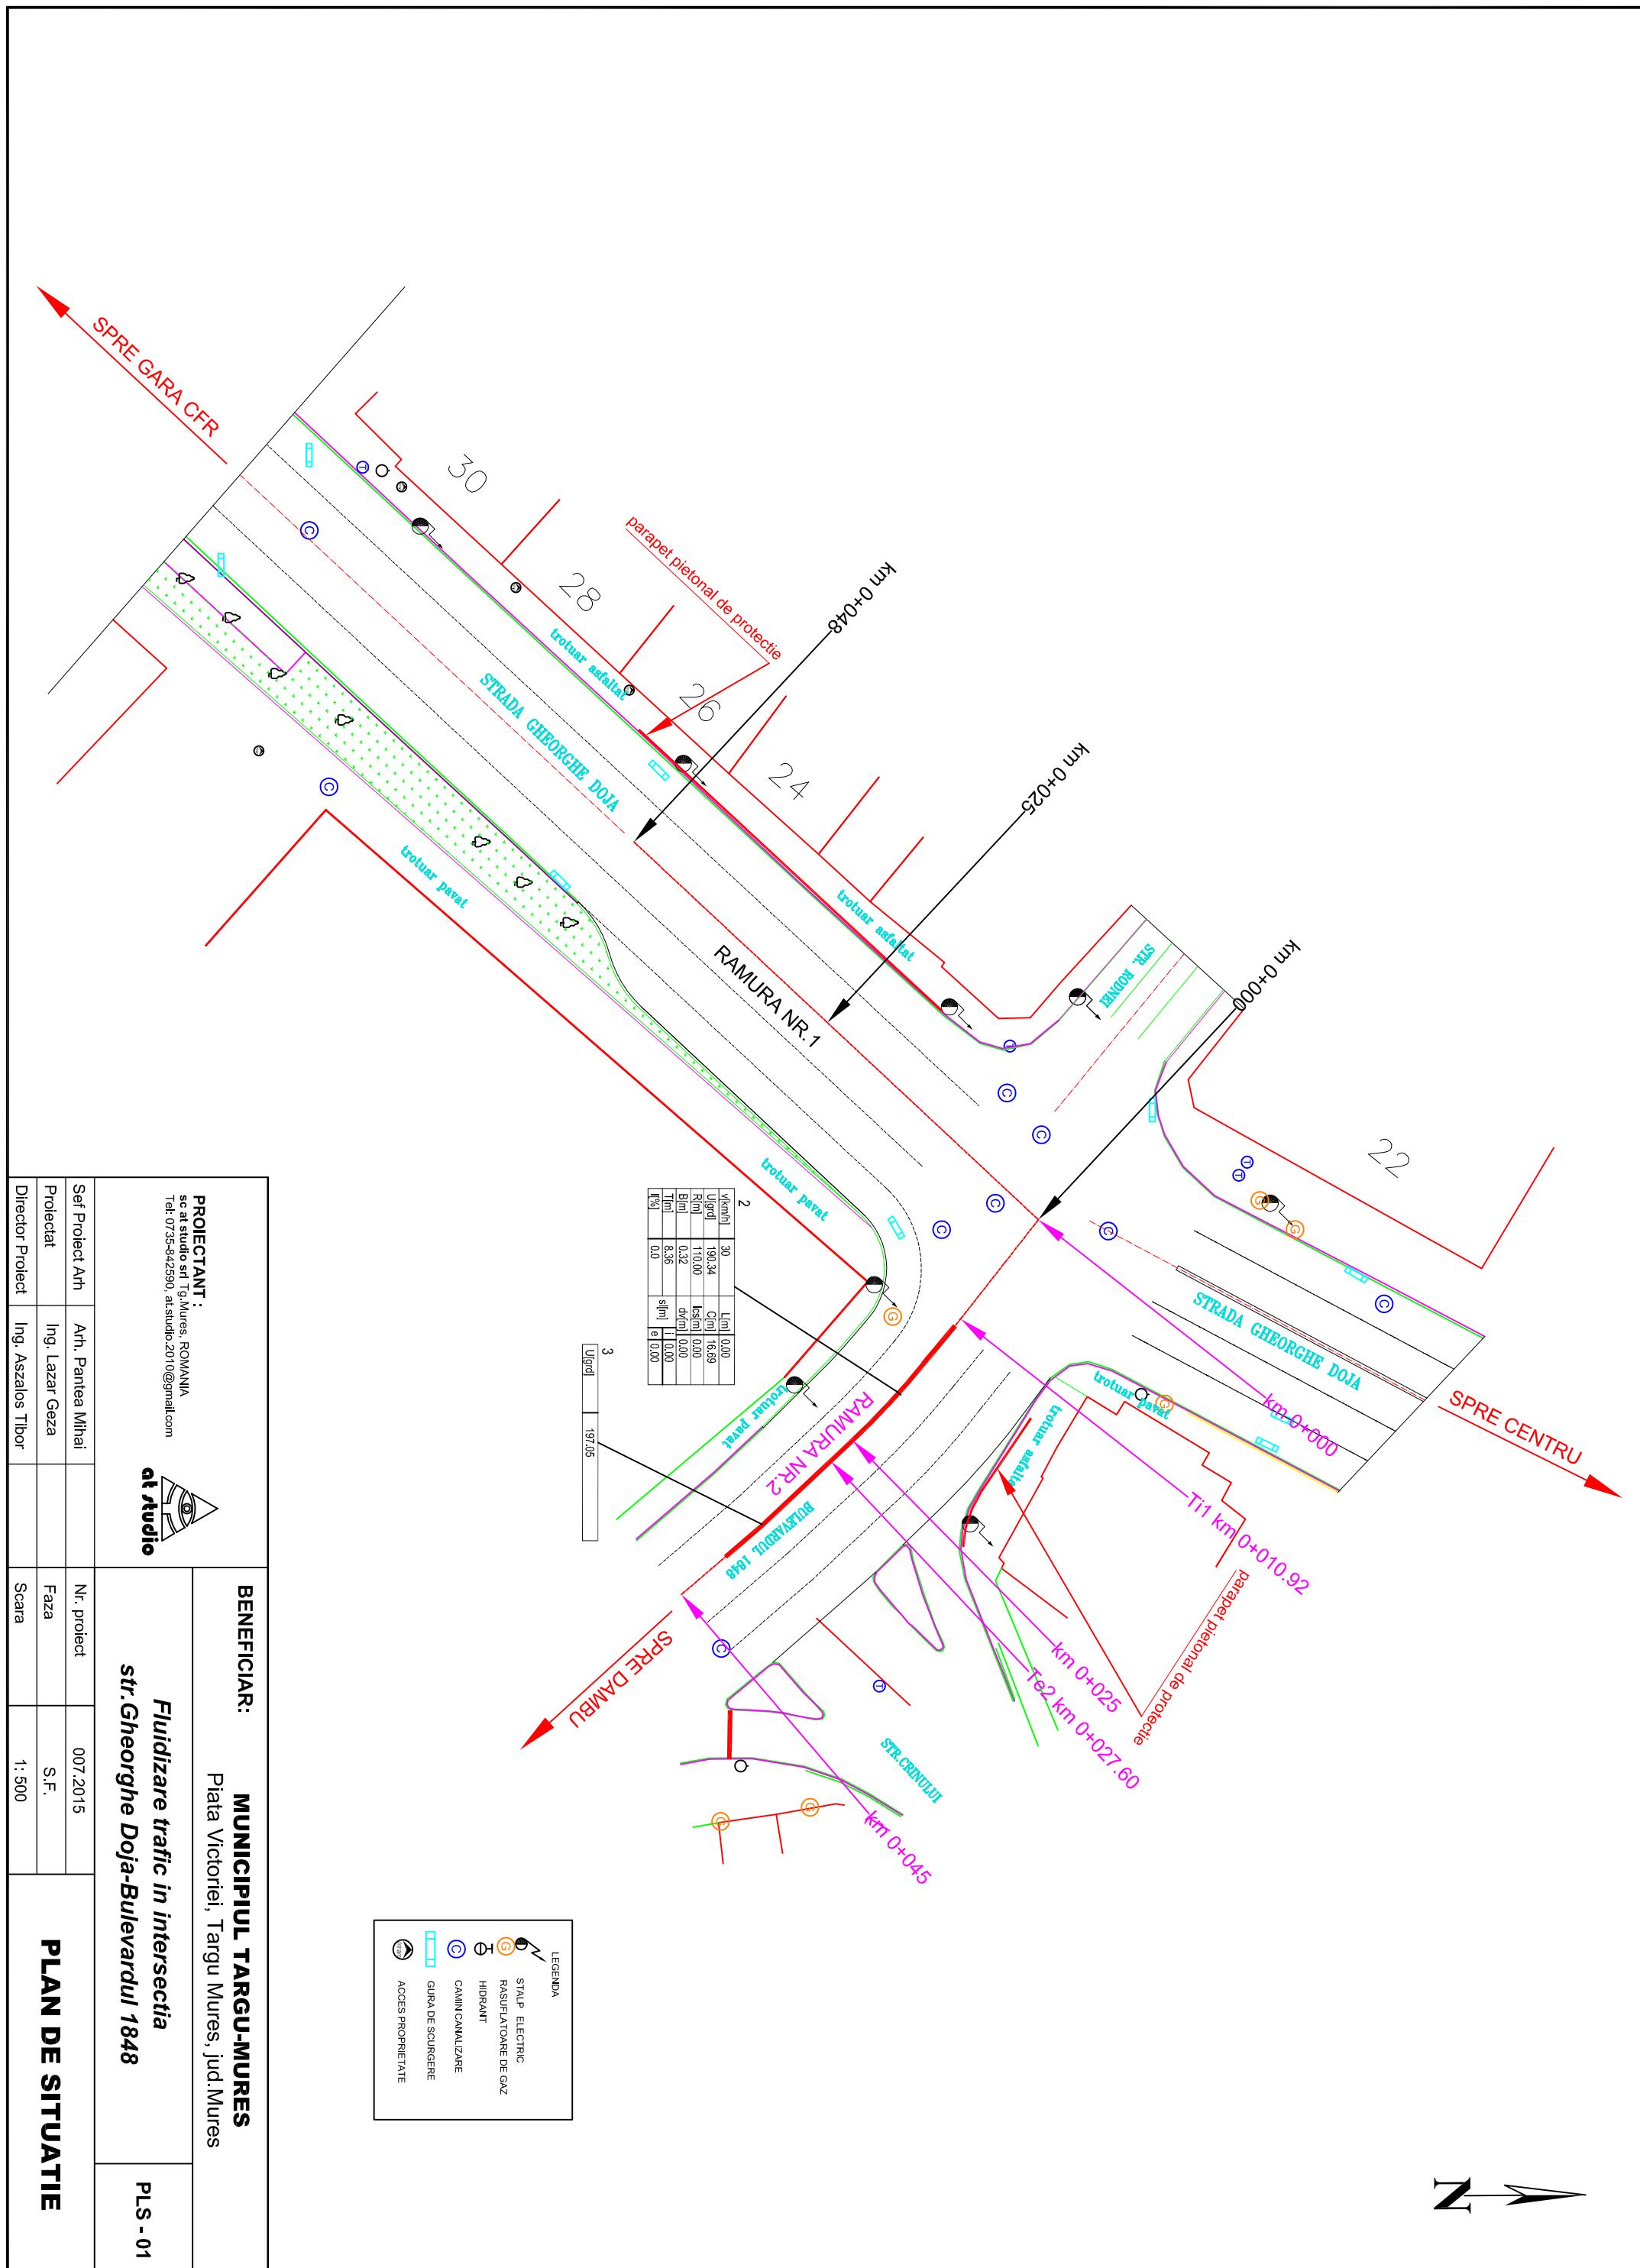

Lucrări de investiții finalizate în perioada 2009 – 2010, ce urmează să fie încheiate în acest an sau se derulează cu termene viitoare de dare în folosință

DIRECTIA TEHNICA - COMPARTIMENT INVESTITII CONSTRUCTII CIVILE			
Nr.crt.	Titlul investiției	Valoare cu TVA	Perioada investiției
1.	Mansardare centru social, str.Rozmarinului nr.36, Tg.Mureș	726.937,87 LEI	2008 - 2009
2.	Locuințe sociale pentru romi, Valea Rece, et a-II-a -24 ap., Tg.Mureș	2.991.174,54 LEI	2010 - 2010
3.	Locuințe sociale pentru romi, Valea Rece, et a-II-a -24 ap., Tg.Mureș	3.304.249,29 LEI	2010 - 2011
4.	Bloc de locuințe sociale, cart. Rovinari, Tg.Mureș	3.489.942,25 LEI	2009 - 2011
5.	Amenajări exterioare și branșamente la 4 blocuri ANL, cartier Belvedere, Tg.Mureș	1.083.724,36 LEI	2010 – 2011
6.	Modernizare Piața Teatrului, Tg.Mureș	11.198.291,13 LEI	2008 – 2011
7.	Străzi în cartierul belvedere, Tg.Mureș	29.749.152,13 LEI	2007 – 2014
8.	Reamenajare și conservare Cetatea Medievală, Tg.Mureș	20.144.351,80 LEI	2011 - 2014
9.	Modernizare Cămin pentru Vârstnici, Tg Mureș	3.647.057,29	2010 - 2012

DIRECTIA TEHNICA - Compartiment Investiții Construcții Drumuri și Poduri			
Nr.crt.	Titlu investiției	Valoare cu TVA	Perioada investitiei
1.	Obiective de investiții și reparații, ce se vor realiza prin credit furnizor I	32.534.979	2010-2012
2.	Reparații capitale str. Szechenyi Istvan	1.312.845,78	2008-2009
3.	Plan Integrat de Dezvoltare Urbană a Municipiului Tg.Mureș „Modernizare rețea stradală în Municipiul Tg.Mureș –tranșa I”	37.620.733,24	2011-2013
4.	Plan Integrat de Dezvoltare Urbană a Municipiului Tg.Mureș „Monitorizare”	3.511.594,6	2011 - 2012

ADMINISTRAREA GRADINII ZOOLOGICE SI PLATOUL CORNESTI			
Nr.crt.	Titlu investiției	Valoare cu TVA	Perioada investitiei
1.	IMPLEMENTAREA ȘI REALIZAREA PROIECTELOR DE INVESTITII ÎN VEDEREA ATINGERII STANDARDELOR NECESARE AUTORIZĂRII GRĂDINIILOR ZOOLOGICE Subprogram : Reamenajarea și modernizarea Grădinii Zoologice din Tîrgu-Mureș, județul Mureș	19.798.029,65 LEI	2009 - 2011

DIRECTIA COMUNICARE, PROGRAME CU FINANTARE INTERNATIONALA SI RESURSE UMANE - Serviciul Logistica

Nr.crt.	Titlul investiției	Valoare cu TVA	Perioada investiției
1	Extensie centrală telefonică	35.000 LEI	2009
2	Xerox-1 buc	50.000 LEI	2009
3	Ușă termopan hol etaj II partea dreaptă	6.200 LEI	2009
4	Geam termopan cam 77 și 34 (1750x2230)- 2 buc	5.300 LEI	2009
5	Geam termopan dublu 76 (3070x2230)	4.800 LEI	2009
6	Sistem de filtrare apă – 2 buc	11.600 LEI	2009
7	Calculatoare – 2 buc	8.365 LEI	2009
8	Imprimantă multifuncțională	2.300 LEI	2009
9	Soft TelVerde	1.800 LEI	2009
10	Notebook – 1buc	4.900 LEI	2009
11	Laptop	11.900 LEI	2009
12	Licență windows xp profesional	566 LEI	2009
13	Sistem filtrare apa 1 buc (țâșnitoare de apă)	5.788 LEI	2010
14	Sistem control acces – etaj II	6.000 LEI	2010
15	Licență XP	2.300 LEI	2011
16	Acces ușă subsol partea stângă	2.500 LEI	2011
17	Uși acces etaj I partea stîngă și dreaptă	6.050 LEI	2011

18	Uși pivniță și atelier	7.450 LEI	2011
19	Cash-box-uri (seifuri speciale)	1.850 LEI	2011
20	Sistem supraveghere cu T.V.C.I.	46.000 LEI	2011
21	Sistem alarmă cu pedală de panică și buton de panică	40.000 LEI	2011
22	Sistem de alarmare cu sistem acces control cu înreg. video și senzori de mișcare	18.750 LEI	2011
23	Detectori de mișcare	18.750 LEI	2011
24	Sirenă de alarmare antiefractie la exterior	2.000 LEI	2011
25	SF Reabilitare instalația electrică interioară pentru sediul adm. Municipiul Tg. Mureș	7.100 LEI	2011