


PROFIL LONGITUDINAL

scara 1:1000/100

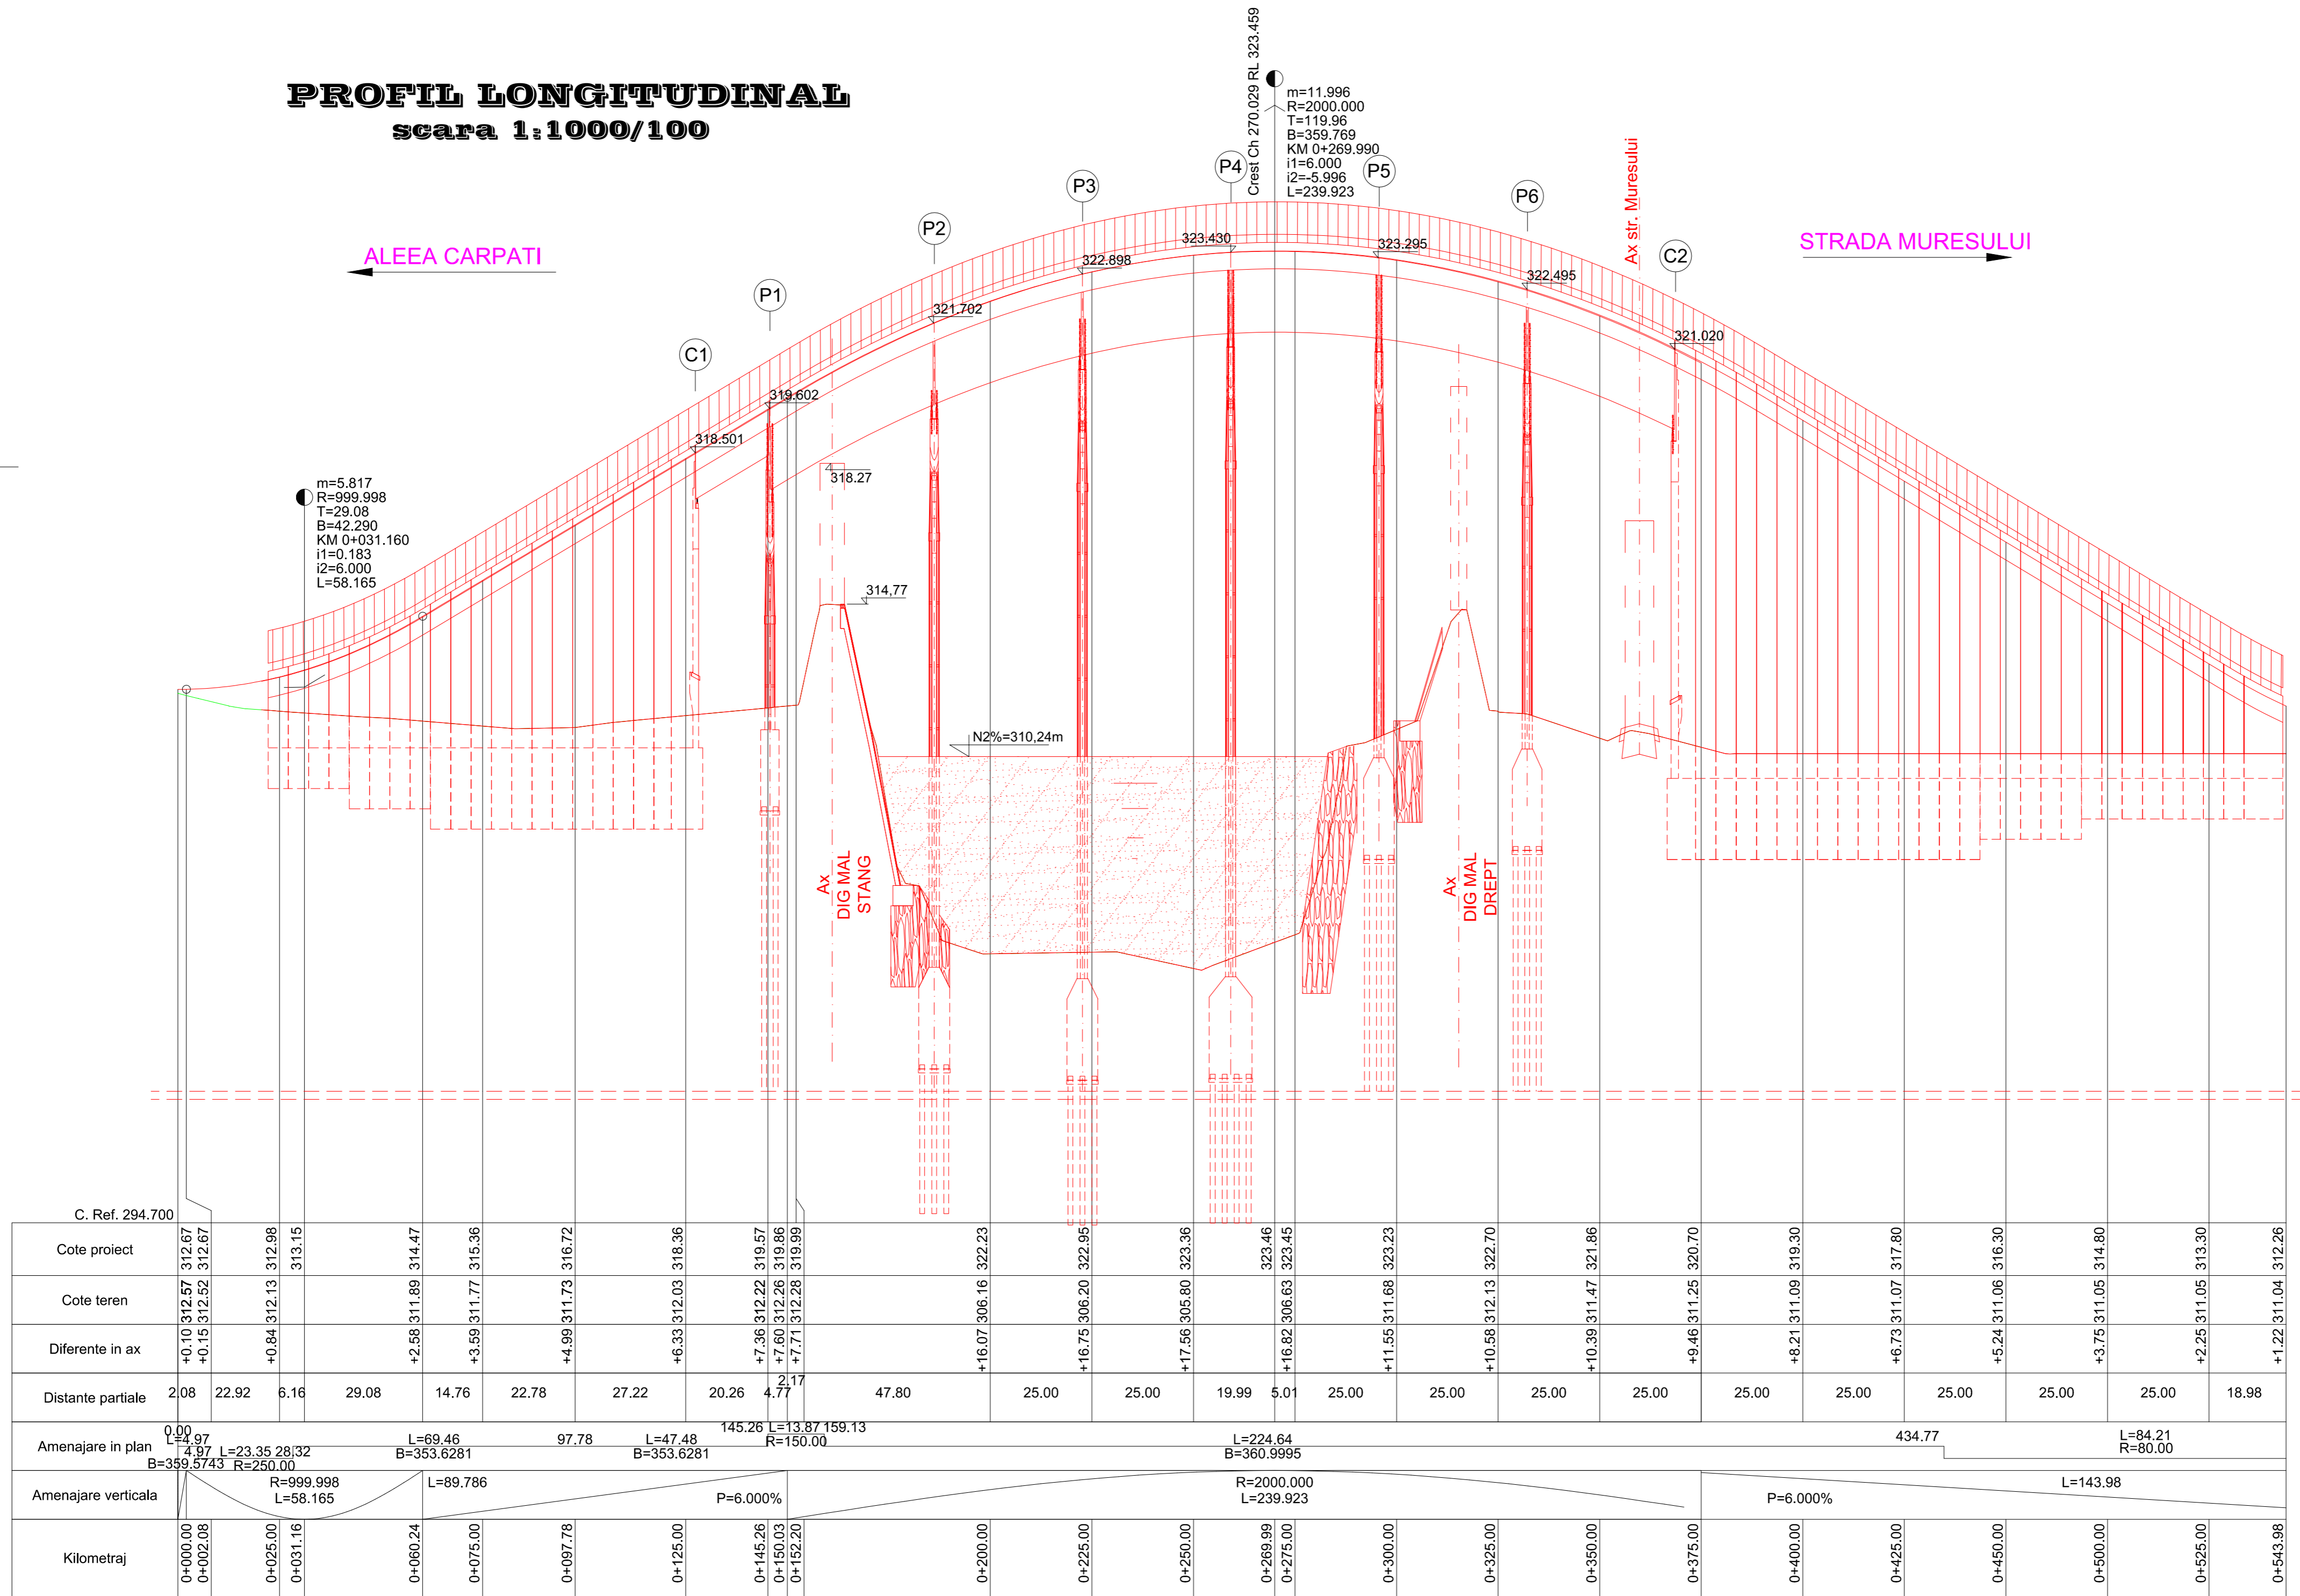

POD MURES Km 0.000 - 375.000 Scara: 1:1000/100

PROIECTAT	VERIFICAT	SEF PROIECT	Modif	Data
Verificator:				
PROIECTANT GENERAL: SC SPECIALIST CONSULTING SRL B-dul. Iuliu Maniu, Nr.79, S. 6, Bucuresti				
BENEFICIAR: PRIMARIA MUNICIPIULUI TARGU - MURES Str. P-ta Victoriei, nr. 3, mun. Targu - Mures, jud. Mures				
PROIECTAT	NUME	SEMNATURA		
VERIFICAT	Ing. Dragos ENACHI			
SEF PROIECT	Ing. Dragos ENACHI			
APROBAT	Ing. Cezar SERBAN			
TITLU PROIECT	POD DE LEGATURA PESTE RAUL MURES ZONA ALEEA CARPATI			
TITLU ACTIUNE	POD DE LEGATURA PESTE RAUL MURES ZONA ALEEA CARPATI Lucrari de pod			
PLANSA	PROFIL LONGITUDINAL			
EXEMPLAR NR.	FAZA PROIECT	NUMAR PROIECT	NUMAR PLANSA	
	SF	252/04.08.2011	03	
DATA:	03/2015	SCARA:	1:1000/100	
Este inecaz copiarea, multiplicarea si imprintrarea documentelor fara aprobarea scrisa a S.C. Specialist Consulting S.R.L., Bucuresti				