



PUD - EXTINDERE SECTIE PRODUCTIE TG-MURES

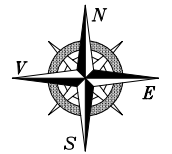

LEGENDA:

- LIMITA ZONA STUDIATA
- LIMITA PROPRIETATE = LIMITA ZONA STUDIATA
- CLADIRI EXISTENTE
- EXTINDERE PROPUSA
- DRUMURI EXISTENTE
- CLADIRI INDUSTRIALE
- CLADIRI ADMINISTRATIVE
- CLADIRI DE LOCUIT CU REGIM MIC DE INALTIME
- TROTUARE, PLATFORME EXISTENTE
- TROTUARE, PLATFORME PROPUSE
- ZONA VERDE AMENAJATA
- ZONA DE PROTECTIE PARAUUL POCLOS
- INTERDICTIE DEFINITIVA DE CONSTRUIRE

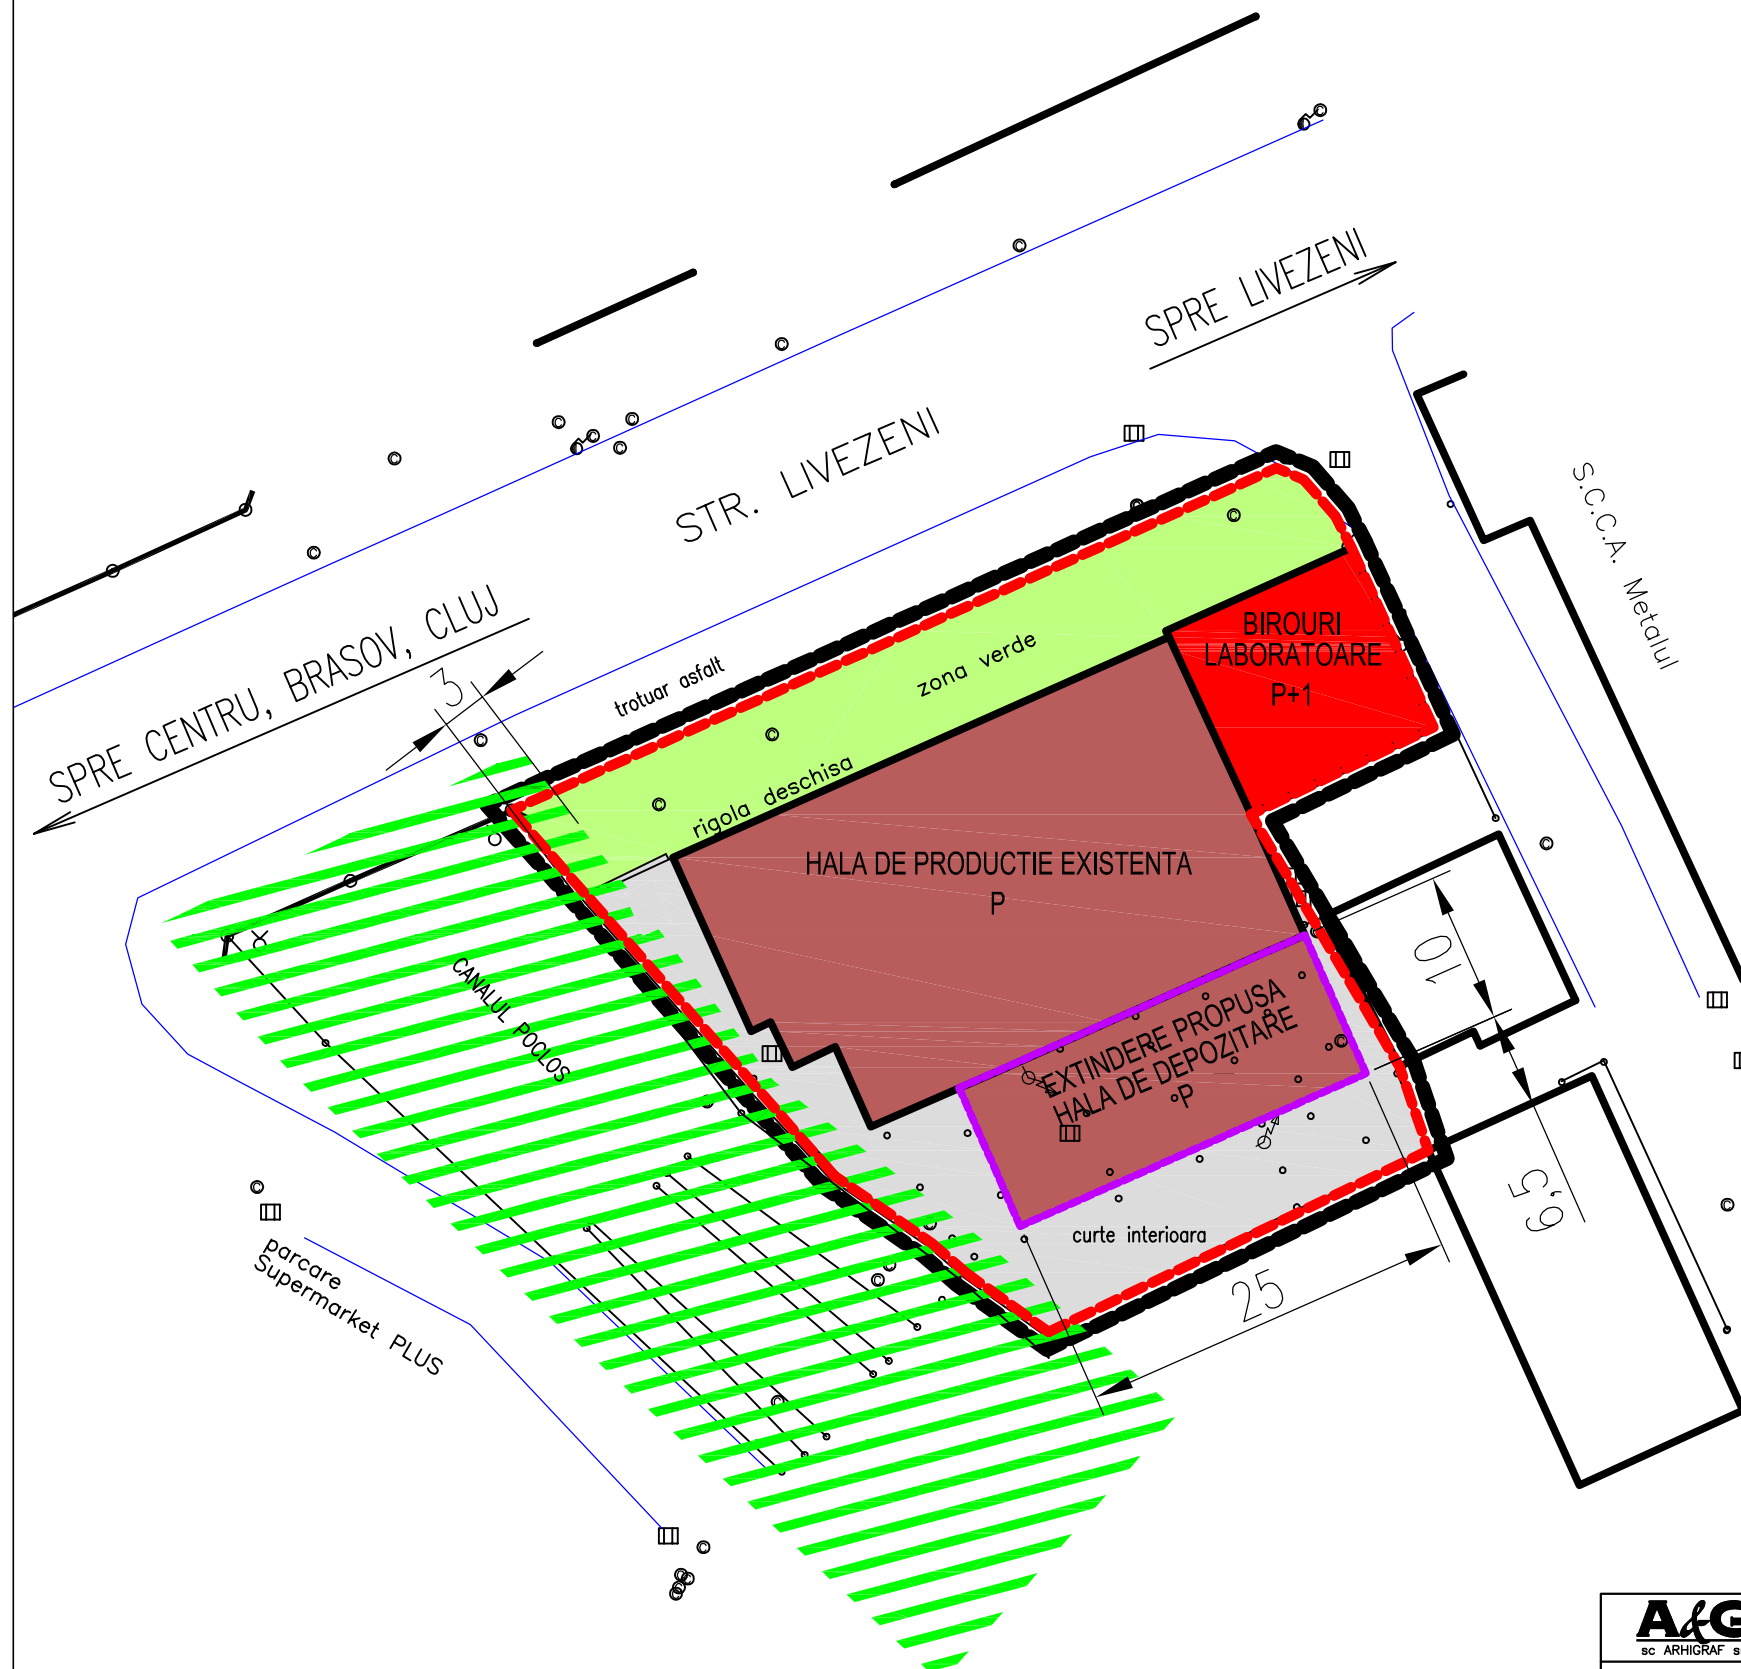

	A construita	A construita defasurata	Volum
HALA DE PRODUCTIE EXISTENTA	747,06MP	747,06MP	3890,79MC
BIROURI, LABORATOARE	176,95MP	353,90MP	1035,90MC
MAGAZIE PROPUSA PENTRU DESFIINTARE	107,40MP	107,40MP	322,20MC
EXTINDERE PROPUSA HALA DE DEPOZITARE	250,00MP	250,00MP	1095,00MC
TOTAL EXISTENT:	1031,41MP	1208,36MP	5248,90MC
TOTAL PROPUS:	1174,01MP	1350,96MP	6021,69MC

	SUPRAFATA	%
CLADIRI	1031,41MP	50,81%
DRUMURI	0,00MP	0,00%
PLATFORME, TROTUARE	534,88MP	26,35%
SPATII VERZI	463,71MP	22,84%
TOTAL	2.030,00MP	100%
POT situatie existenta zona studiata = 50,81%		
CUT situatie existenta zona studiata = 0,595 (2,59mc/mp teren)		

	SUPRAFATA	%
CLADIRI	1.174,01MP	57,83%
DRUMURI	0,00MP	0,00%
PLATFORME, TROTUARE	399,31MP	19,67%
SPATII VERZI	456,68MP	22,50%
TOTAL	2.030,00MP	100%
POT situatie propusa zona studiata = 57,83%		
CUT situatie propusa zona studiata = 0,665 (2,97mc / mp teren)		

POT maxim propus = 60,00%

CUT maxim propus = 10m³ / mp teren (conform PUG)

DATE DE IDENTIFICARE TEREN:

NR.C.F.: 91789/N
NR.CAD.: 3476/1/2(1243) - S = 2.030,00mp

BIROU DE ARHITECTURA SI URBANISM TIRGU MURES - J26-728-1994	sef proiect	arh. Octavian LIPOVAN	
	intocmit	arh. Octavian LIPOVAN	
	desenat	ing. Ionela ANTAL	
	verificat	arh. WINKLER Eniko	
	BENEFICIAR:	SC SANDOZ SRL STR. LIVEZENI NR.7A, TIRGU MURES, JUD. MURES	FAZA: PUD
	TITLU	EXTINDERE DEPOZIT UNITATE ECOLOGICA DE PRODUCTIE MEDICAMENTE	DATA: ian. 2009
	PROIECT:	STR. LIVEZENI NR.4	NR.PROIECT: 222-08
	TITLU	SITUATIE PROPUSA	SCARA: 1:500
	PLANSA:	REGLEMENTARI URBANISTICE	NR.PLANSA: A 03.1

ACEST PROIECT ESTE PROPRIETATEA INTELLECTUALA A SC ARHIGRAF SRL. UTILIZAREA LUI INTRA SUB INCIDENTA LEGII DREPTULUI DE AUTOR.