


PLAN URBANISTIC ZONAL STRADA BALADEI

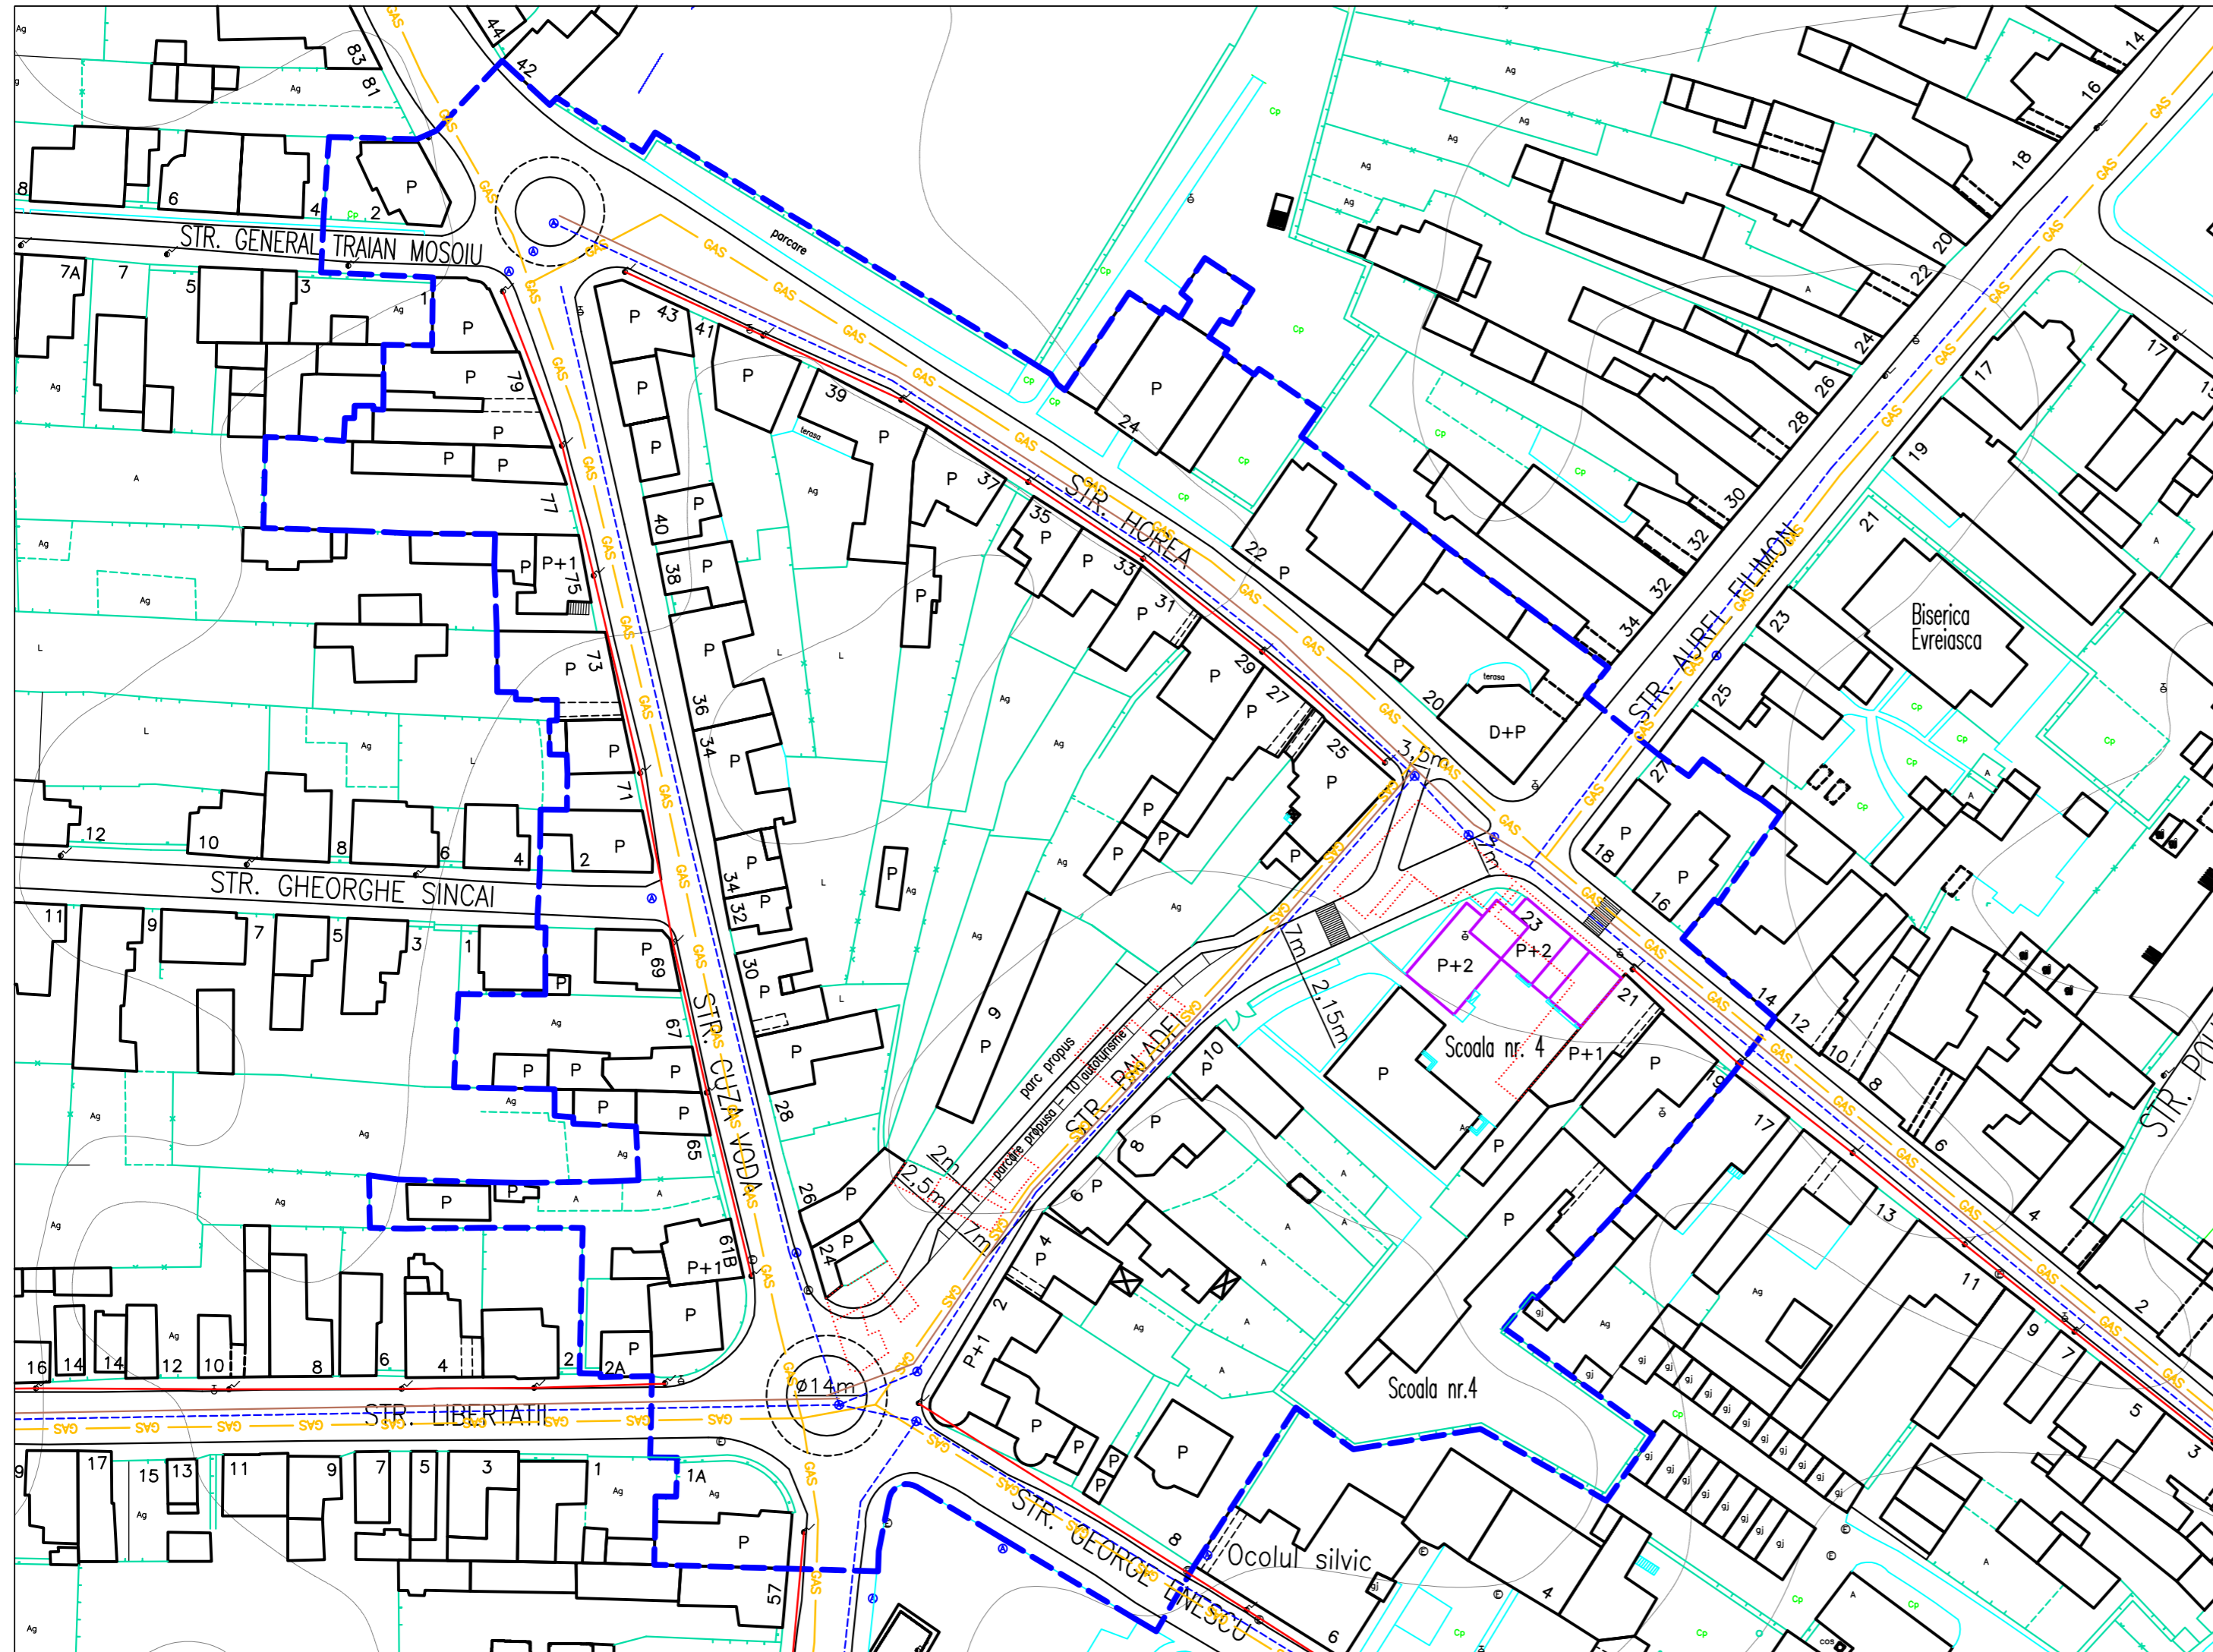

LEGENDA:

- LIMITA STUDIATA
- CLADIRI EXISTENTE
- CLADIRI EXISTENTE PROPUSE PENTRU DESFACERE
- CLADIRI PROPUSE
- STRAZI EXISTENTE
- STRAZI PROPUSE
- GARDURI EXISTENTE

RETELE EXISTENTE:

- LINIE ELECTRICA AERIANA
- GAS CONDUCTA DE GAZ EXISTENTA
- CONDUCTA DE APA EXISTENTA
- CANAL UNITAR EXISTENT

NOTA:

- RETELELE EXISTENTE DIN ZONA NU ISI VOR MODIFICA TRASEUL EXISTENT.



BIROU DE ARHITECTURA SI URBANISM
TIRGU MURES - J26-728-1994

sef proiect	arh. Octavian LIPOVAN	
proiectat/intocmit	arh. WINKLER Eniko	
desenat	ing. Ionela ANTAL	
releat	arh. Octavian LIPOVAN	
BENEFICIAR:	PRIMARIA TARGU-MURES PIATA VICTORIEI, NR.3	FAZA: PUZ
TITLU	PUZ STR. BALADEI - ZONA CENTRALA PENTRU SCOALA	DATA:
PROIECT:	NR.4 - DEMOLARE SI DECLARARE DE UTILITATE PUBLICA	mar. 2009
TITLU	SITUATIE PROPUSA	NR.PROIECT: 224-08
PLANSA:	REGLEMENTARI EDILITARE	SCARA: 1:1000
		NR.PLANSĂ : A 05.1

ACEST PROIECT ESTE PROPRIETATEA INTELLECTUALA A SC ARHIGRAF SRL. UTILIZAREA LUI INTRA SUB INCIDENTIA LEGII DREPTULUI DE AUTOR.