

PLAN URBANISTIC DE DETALIU

STABILIRE REGLEMENTARI PENTRU CONSTRUIRE CASA DE LOCUIT REGLEMENTARI URBANISTICE MOBILARE








str. CEANGAILOR în TG.MUREȘ

LEGENDA

LIMITE

-  LIMITA ZONEI STUDIATE
-  LIMITA DE PROPRIETATE


ZONIFICARE FUNCTIONALA

-  ZONA DE LOCUIT - REGIM DE INALTIMI MIC
-  ZONA CAI DE COMUNICATIE RUTIERA
-  PARCARI si ALEE ACCES
-  ZONE VERZI
-  INTRARE IN INCINTA, CLADIRE
-  EDIFICABIL
-  ALINIAMENT PROPUȘ

POT - 35 % **CUT - 0,6 P+1 - 0,9 P+2**
UTR - L2cz

BILANT TERRITORIAL PE PARCELA

NR. CRT.	TERITORIUL AFERENT	EXISTENT		PROPUȘ	
		SUPRAFATA (mp)	%	SUPRAFATA (mp)	%
1.	TEREN AGRICOL INTRAVILAN	700,00	100,00	-	-
2.	ZONA DE LOCUIT	-	-	131,00	18,71
3.	ZONA VERDE	-	-	449,00	64,15
4.	ZONA PARCARE si ALEI	-	-	47,00	6,71
5.	ZONA POSIBIL EDIFICABIL	-	-	73,00	10,43
	ZONA STUDIATA	700,00	100,00	700,00	100,00

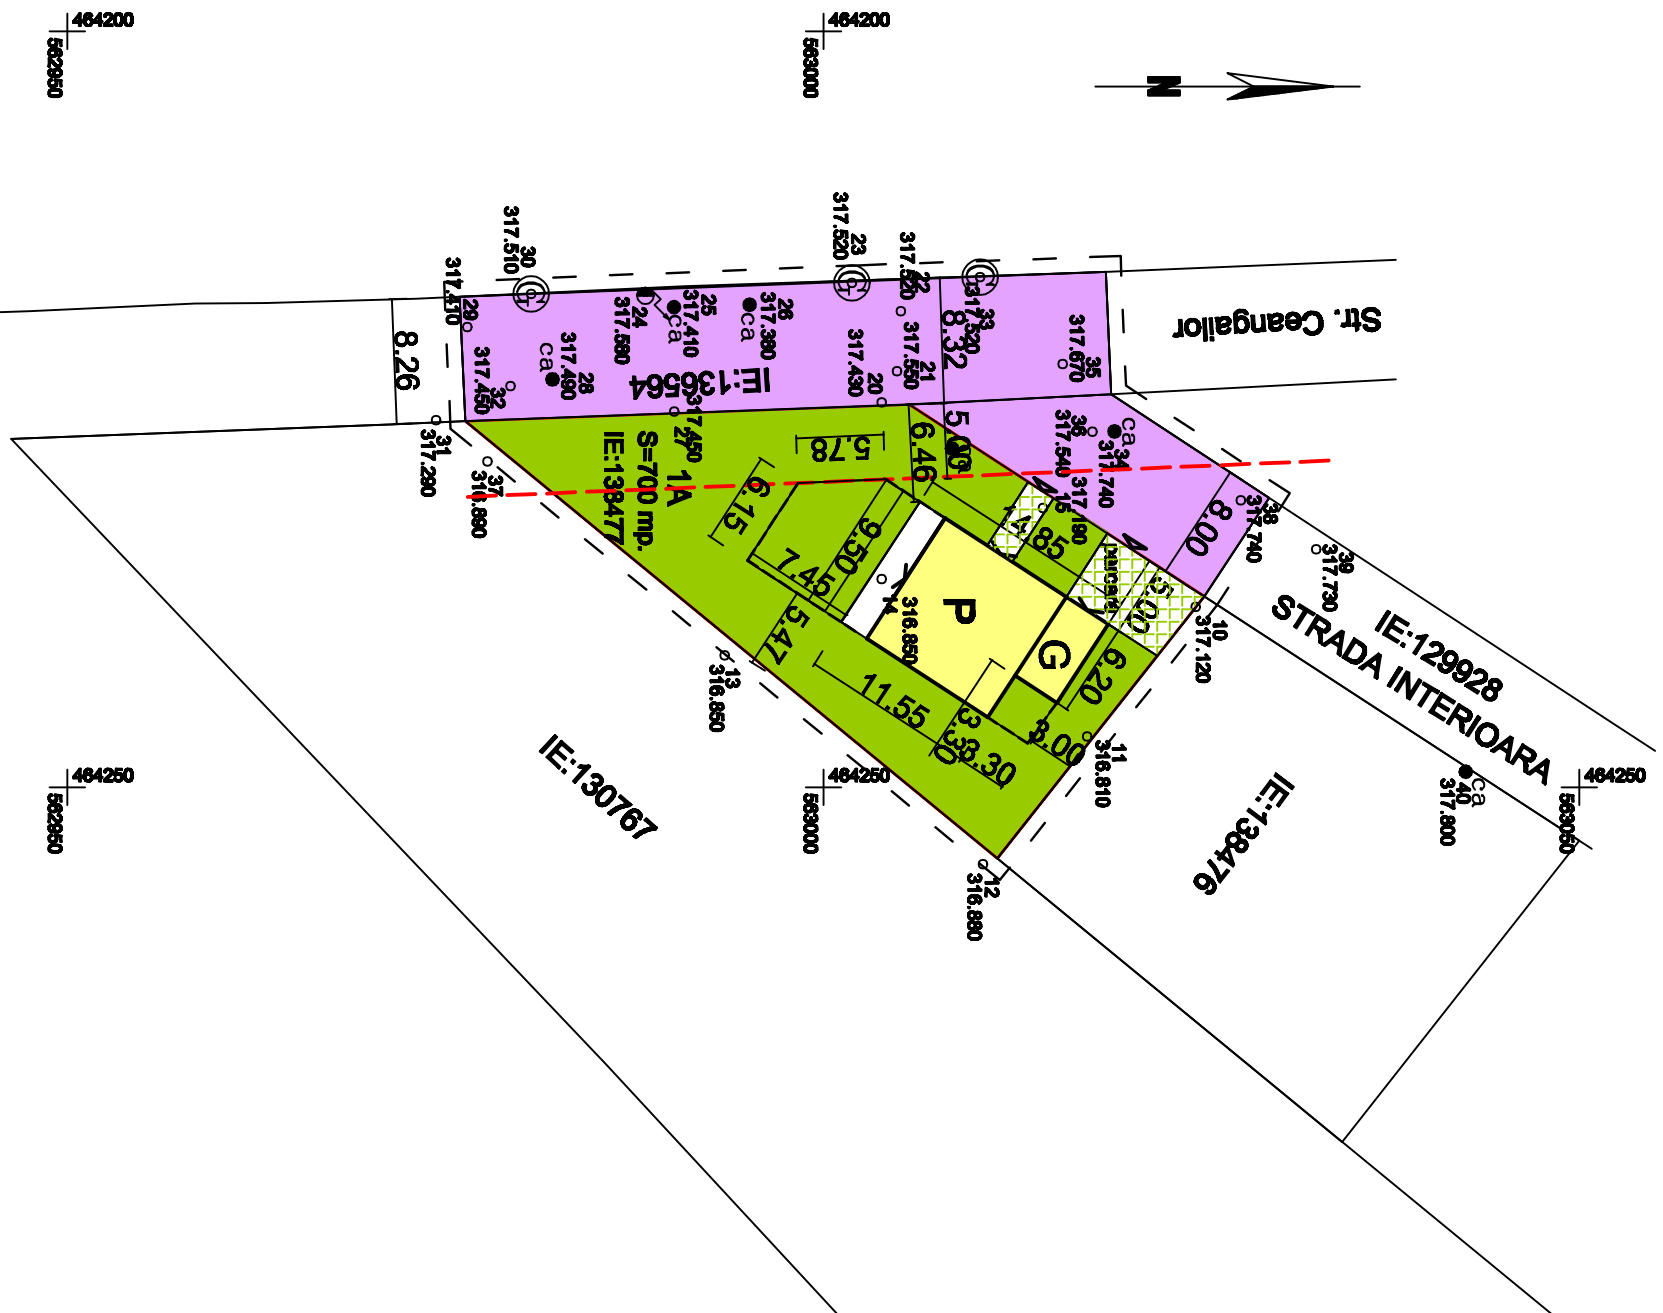

sc VIA MODUL str C.U.I. 14357551 J26 / 900 / 2001 TG.MUREȘ	PLAN URBANISTIC DE DETALIU STABILIRE REGLEMENTARI PENTRU CONSTRUIRE CASA DE LOCUIT str. Ceangailor în TG.MUREȘ	PR.NR.907 tr. III 2018
Pr. arh. MARIA DRAGOTA TNA nr. 515	REGLEMENTARI URBANISTICE MOBILARE SC. 1 : 500	FAZA PUD PL N/2a