


PUZ- CONSTRUIRE STATIE AUTOMATA DISTRIBUTIE CARBURANTI

LOC. TG MURES - JUD. MURES

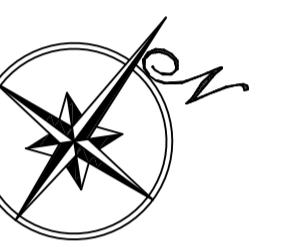

LEGENDA:


LIMITE:

- LIMITA ZONA STUDIATA
- LIMITA PROPRIETATE MEDIAB
- LIMITA TEREN CENTRU COMERCIAL
- LIMITA STATIE AUTOMATA DISTRIBUTIE CARBURANTI
- DIRECTII DE MERS

ZONIFICARE FUNCTIONALA:

- ZONA INSTITUTII PUBLICE SI SERCII
- SPATII PLANTATE CU CABANE SI ANEXE AGRICOLE
- ZONA CAI DE COMUNICATIE RUTIERA SI AMENAJARI AFERENTE

PARCARI REZULTATE: 296

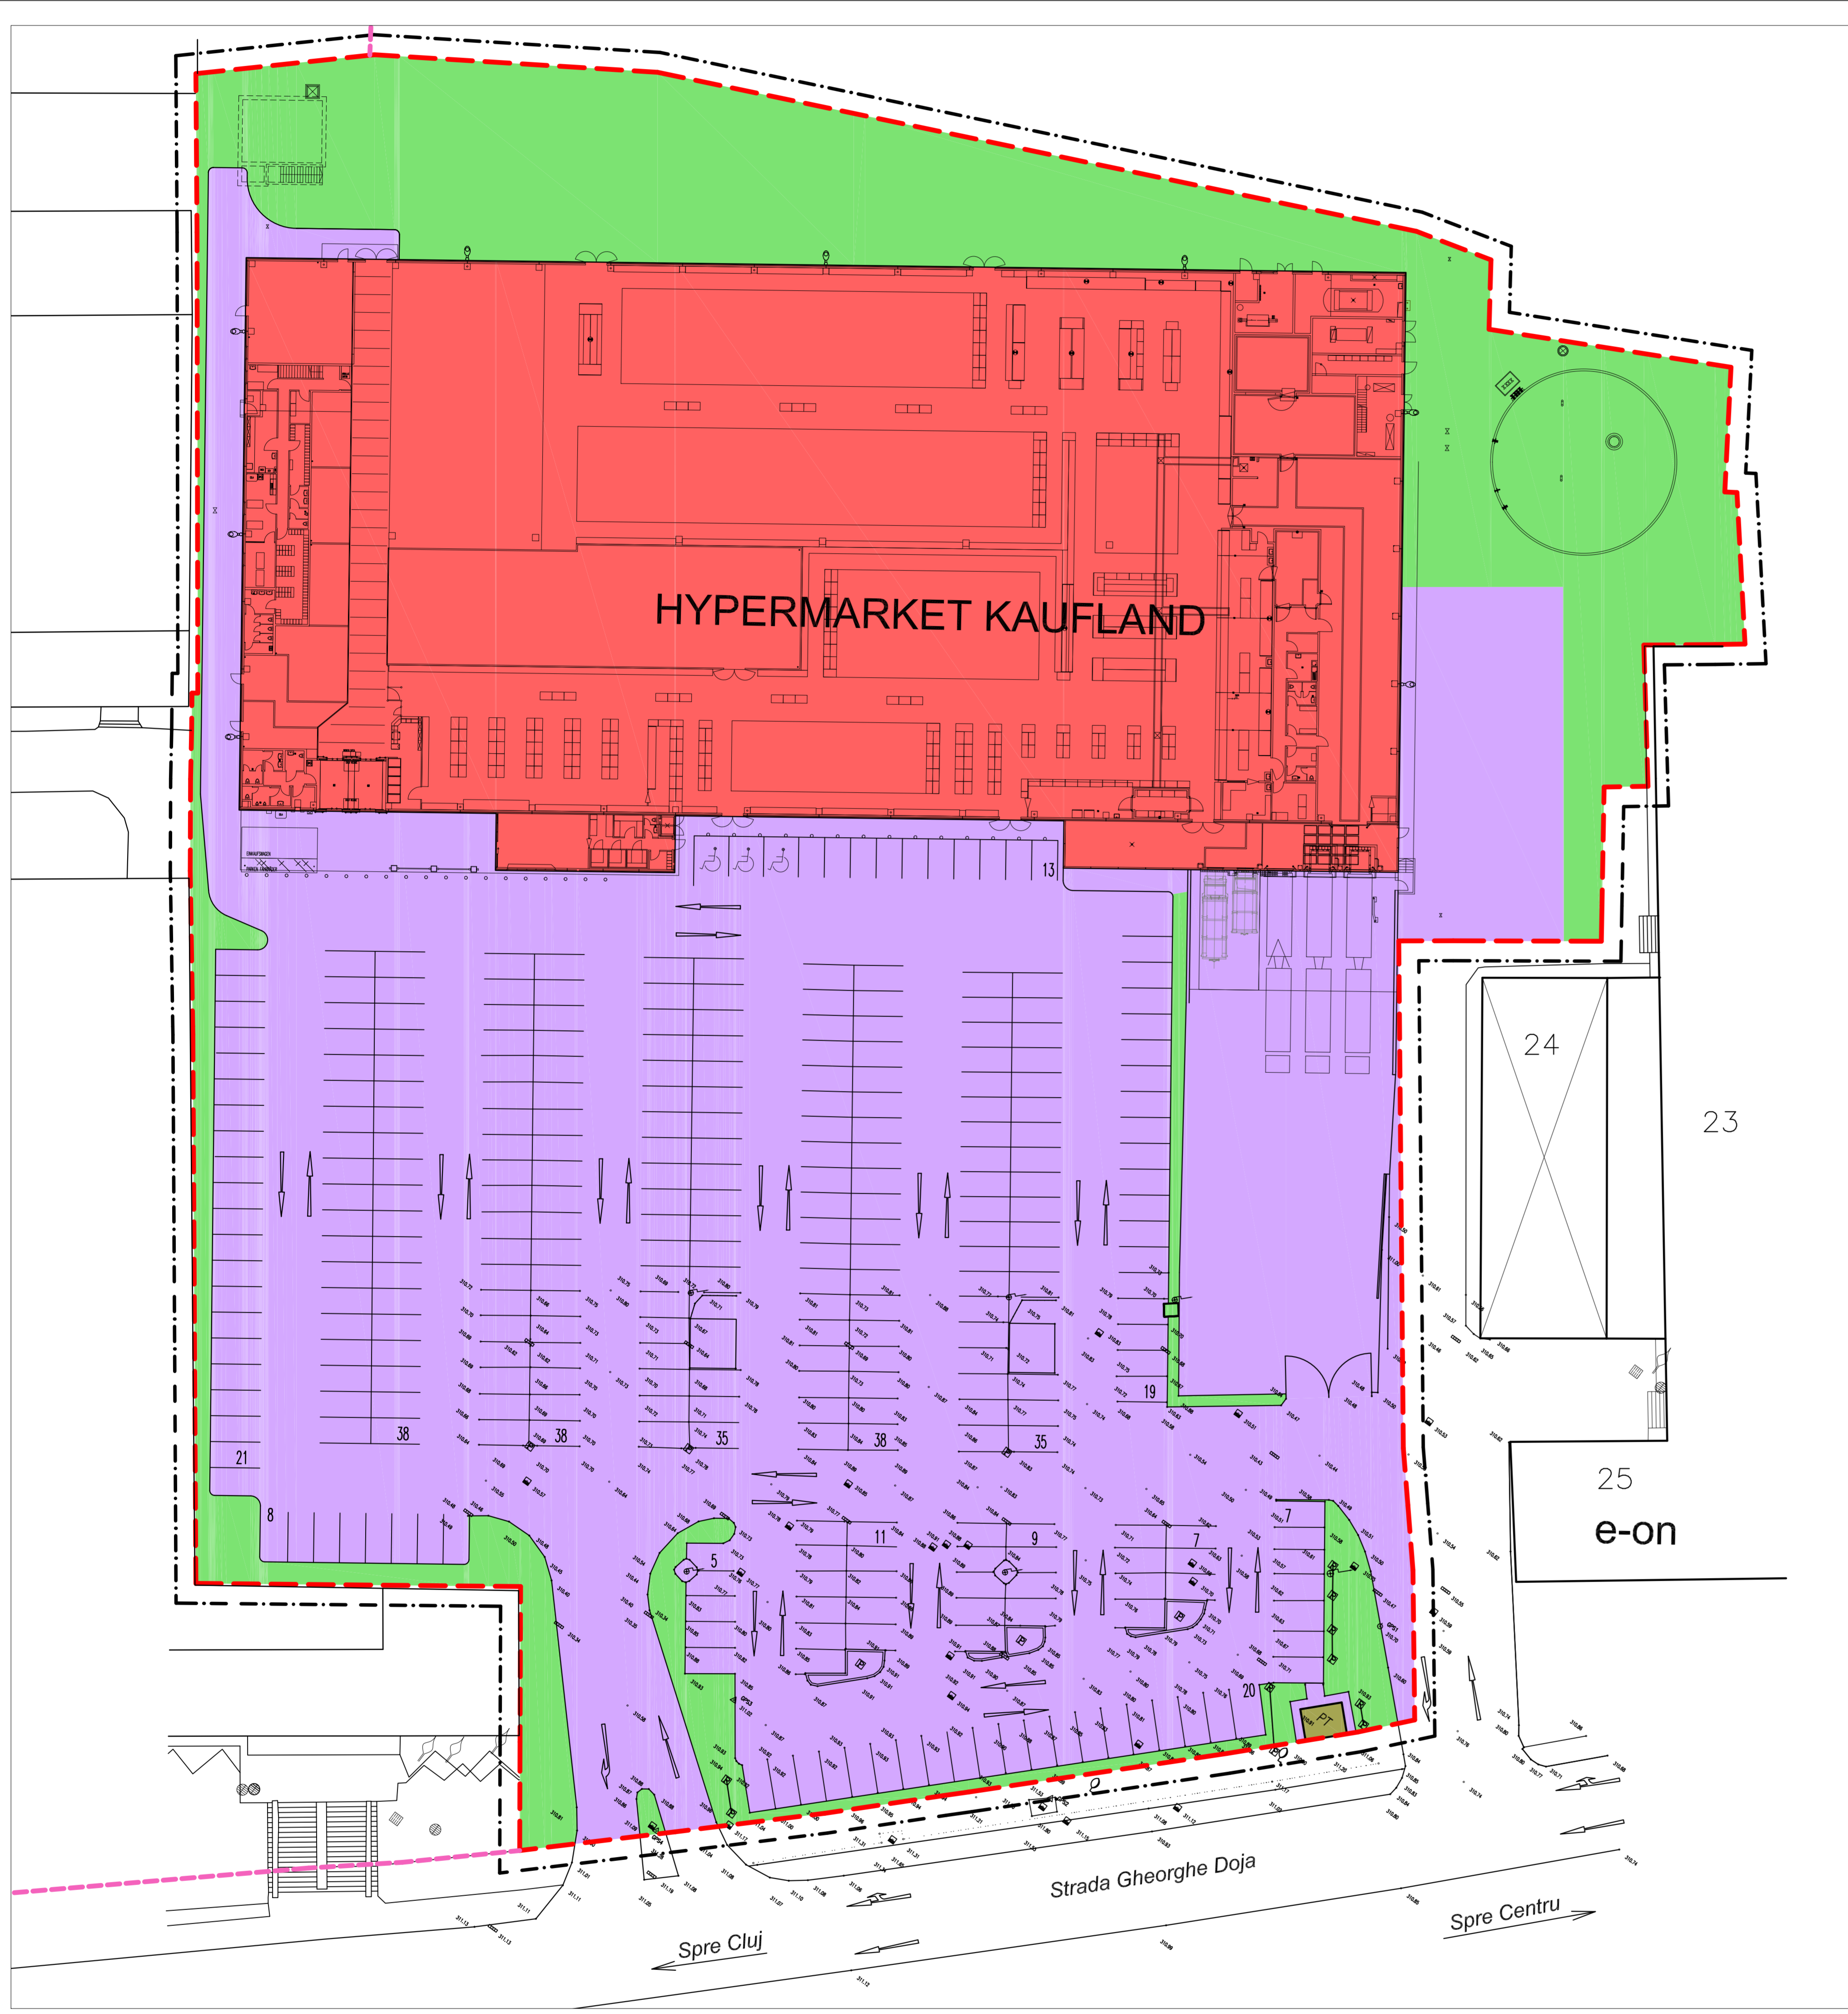

DOMENII	DISFUNCTIONALITATI	PRIORITATI
CIRCULATIE	- circulatie grea pe str. Gh. Doja	- construire centuri ocolitoare municipiu
FOND CONSTRUIT SI UTILIZAREA TERENURILOR	- zona limitrofa stinga cu constructii industriale, in stare proasta - zona fostului frigifer demolata, cu terenul neingrijit	- demolarea constructiilor industriale nefavorite - construire cladiri conform documentatiei urbanistice aprobate
SPATII PLANTATE, AGREMENT, SPORT	- zona urbana, fara plantatii	- agrementarea zonei cu vegetatie in jardiniere
PROBLEME DE MEDIU	- poluare fonica, noxe date de circulatia grea din str. Gh. Doja	- centuri ocolitoare

Arhitecton		str.Revolutiei nr.22, Tg-Mures-RO tel/fax:0265-217822 arhitectonpro@yahoo.com		BENEFICIAR S.C. BIOMOMIL AUTOMATIC STATIONS S.R.L. Gara Herastrau, Nr. 2-4; - Bucuresti		PROIECT NR. 246/2011
Specificatie	Nume	Semnatura	SCARA: 1:500	DENUMIRE PROIECT CONSTRUIRE STATIE AUTOMATA DISTRIBUTIE CARBURANTI Str. Gheorghe Doja, Nr. 64-68; - Loc. Tg-Mures		FAZA DE PR: P.U.Z.
Sef proiect	ARH. KOVACS ANGELA		DATA: 10.2011	DENUMIRE PLANSĂ PLAN DE SITUATIE EXISTENTA		PLANSĂ NR. A.04
Proiectat	ARH. KOVACS ANGELA					
Desenat	TH.PR. GALFI ILDIKO					