


# PUZ- CONSTRUIRE STATIE AUTOMATA DISTRIBUTIE CARBURANTI

LOC. TG MURES - JUD. MURES

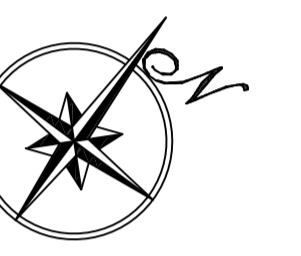

## LEGENDA:

### LIMITE:


- - - - - LIMITA ZONA STUDIATA
- - - - - LIMITA PROPRIETATE MEDIAB
- - - - - LIMITA TEREN CENTRU COMERCIAL
- - - - - LIMITA STATIE AUTOMATA DISTRIBUTIE CARBURANTI
- - - - - DIRECTII DE MERS

### TIPURI DE PROPRIETATE ASUPRA TERENURILOR DIN INTRAVILAN:

#### a) PROPRIETATE PRIVATA:

- TERENURI PROPRIETATE PRIVATA A PERSOANELOR FIZICE SAU JURIDICE

POTmaxim = 35,00%  
CUTmaxim = 0,31

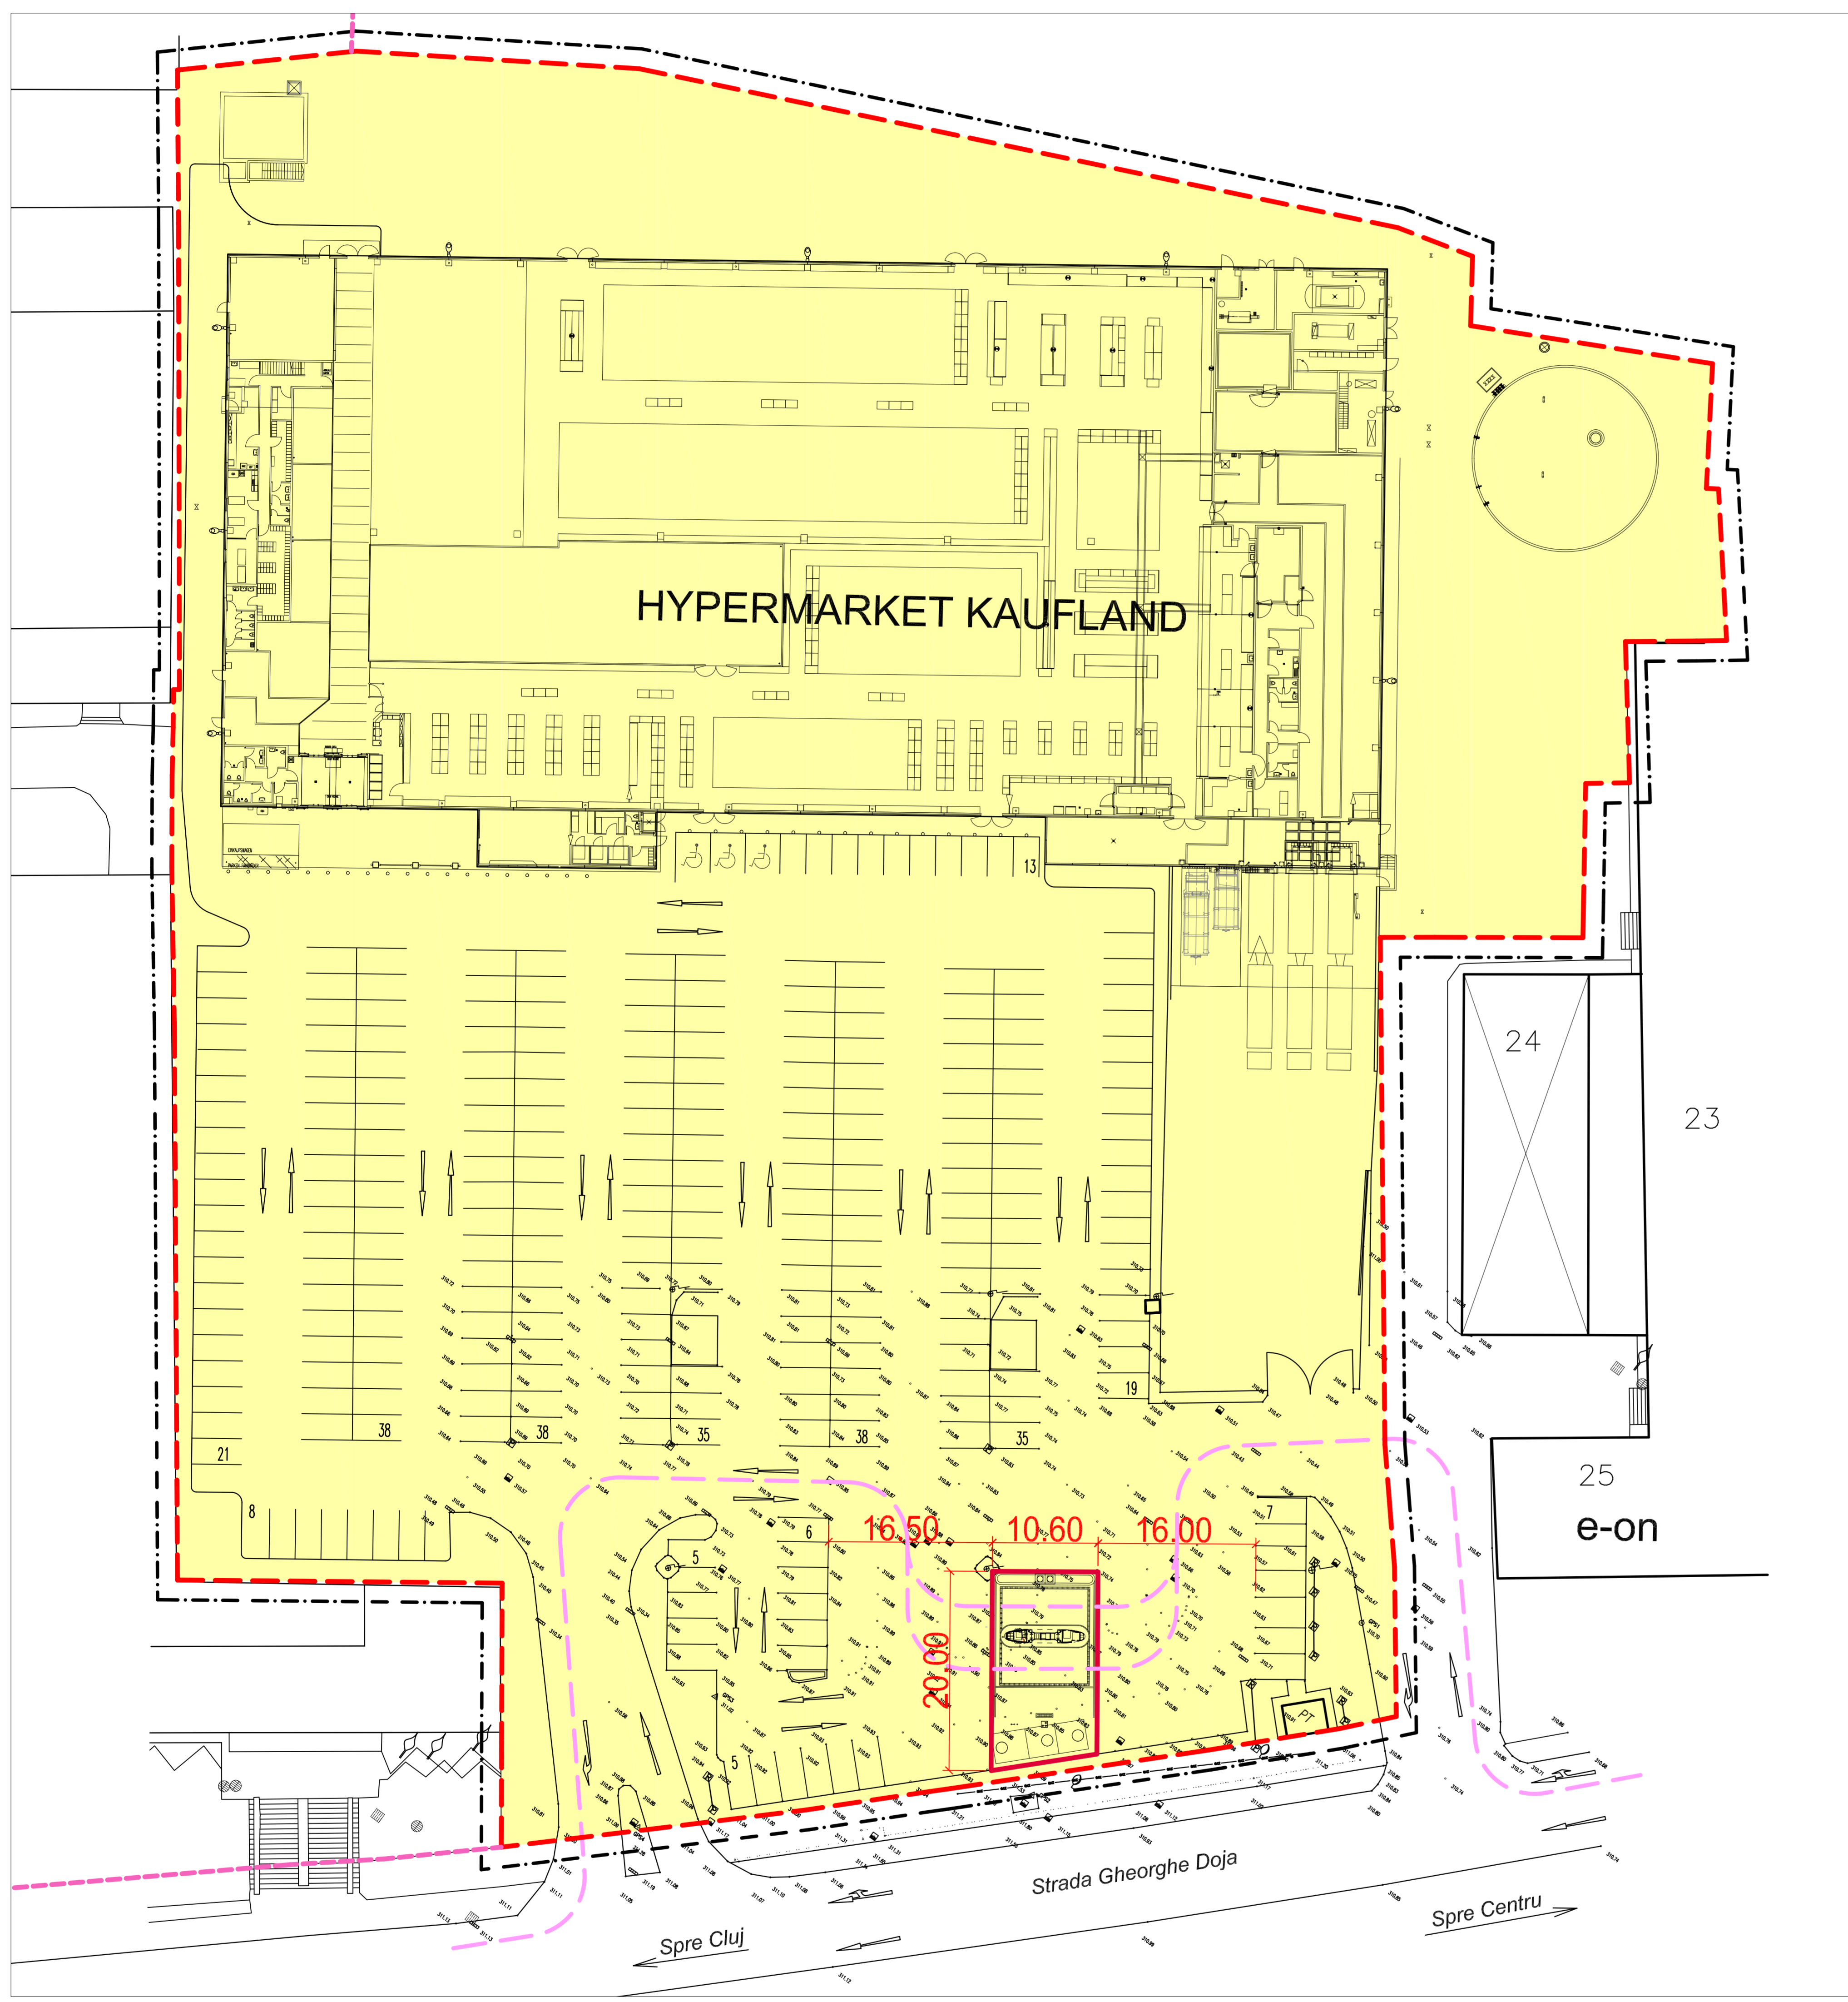

<b>Arhitecton</b>		str.Revolutiei nr.22, Tg-Mures-RO tel/fax:0265-217822 arhitectonpro@yahoo.com		BENEFICIAR S.C. BIOROMIL AUTOMATIC STATIONS S.R.L. Gara Herastrau, Nr. 2-4; - Bucuresti		PROIECT NR. 246/2011	
Specificatie	Nume	Semnatura		SCARA 1:500	DENUMIRE PROIECT CONSTRUIRE STATIE AUTOMATA DISTRIBUTIE CARBURANTI		FAZA DE PR. P.U.Z.
Sef proiect	ARH. KOVACS ANGELA				Str. Gheorghe Doja, Nr. 64-68; - Loc. Tg-Mures		PLANSĂ NR. A.06
Proiectat	ARH. KOVACS ANGELA			DATA: 10.2011	DENUMIRE PLANSĂ PLAN DE PROPRIETATE AUPRA TERENURILOR		
Desenat	TH.PR. GALFI ILDIKO						