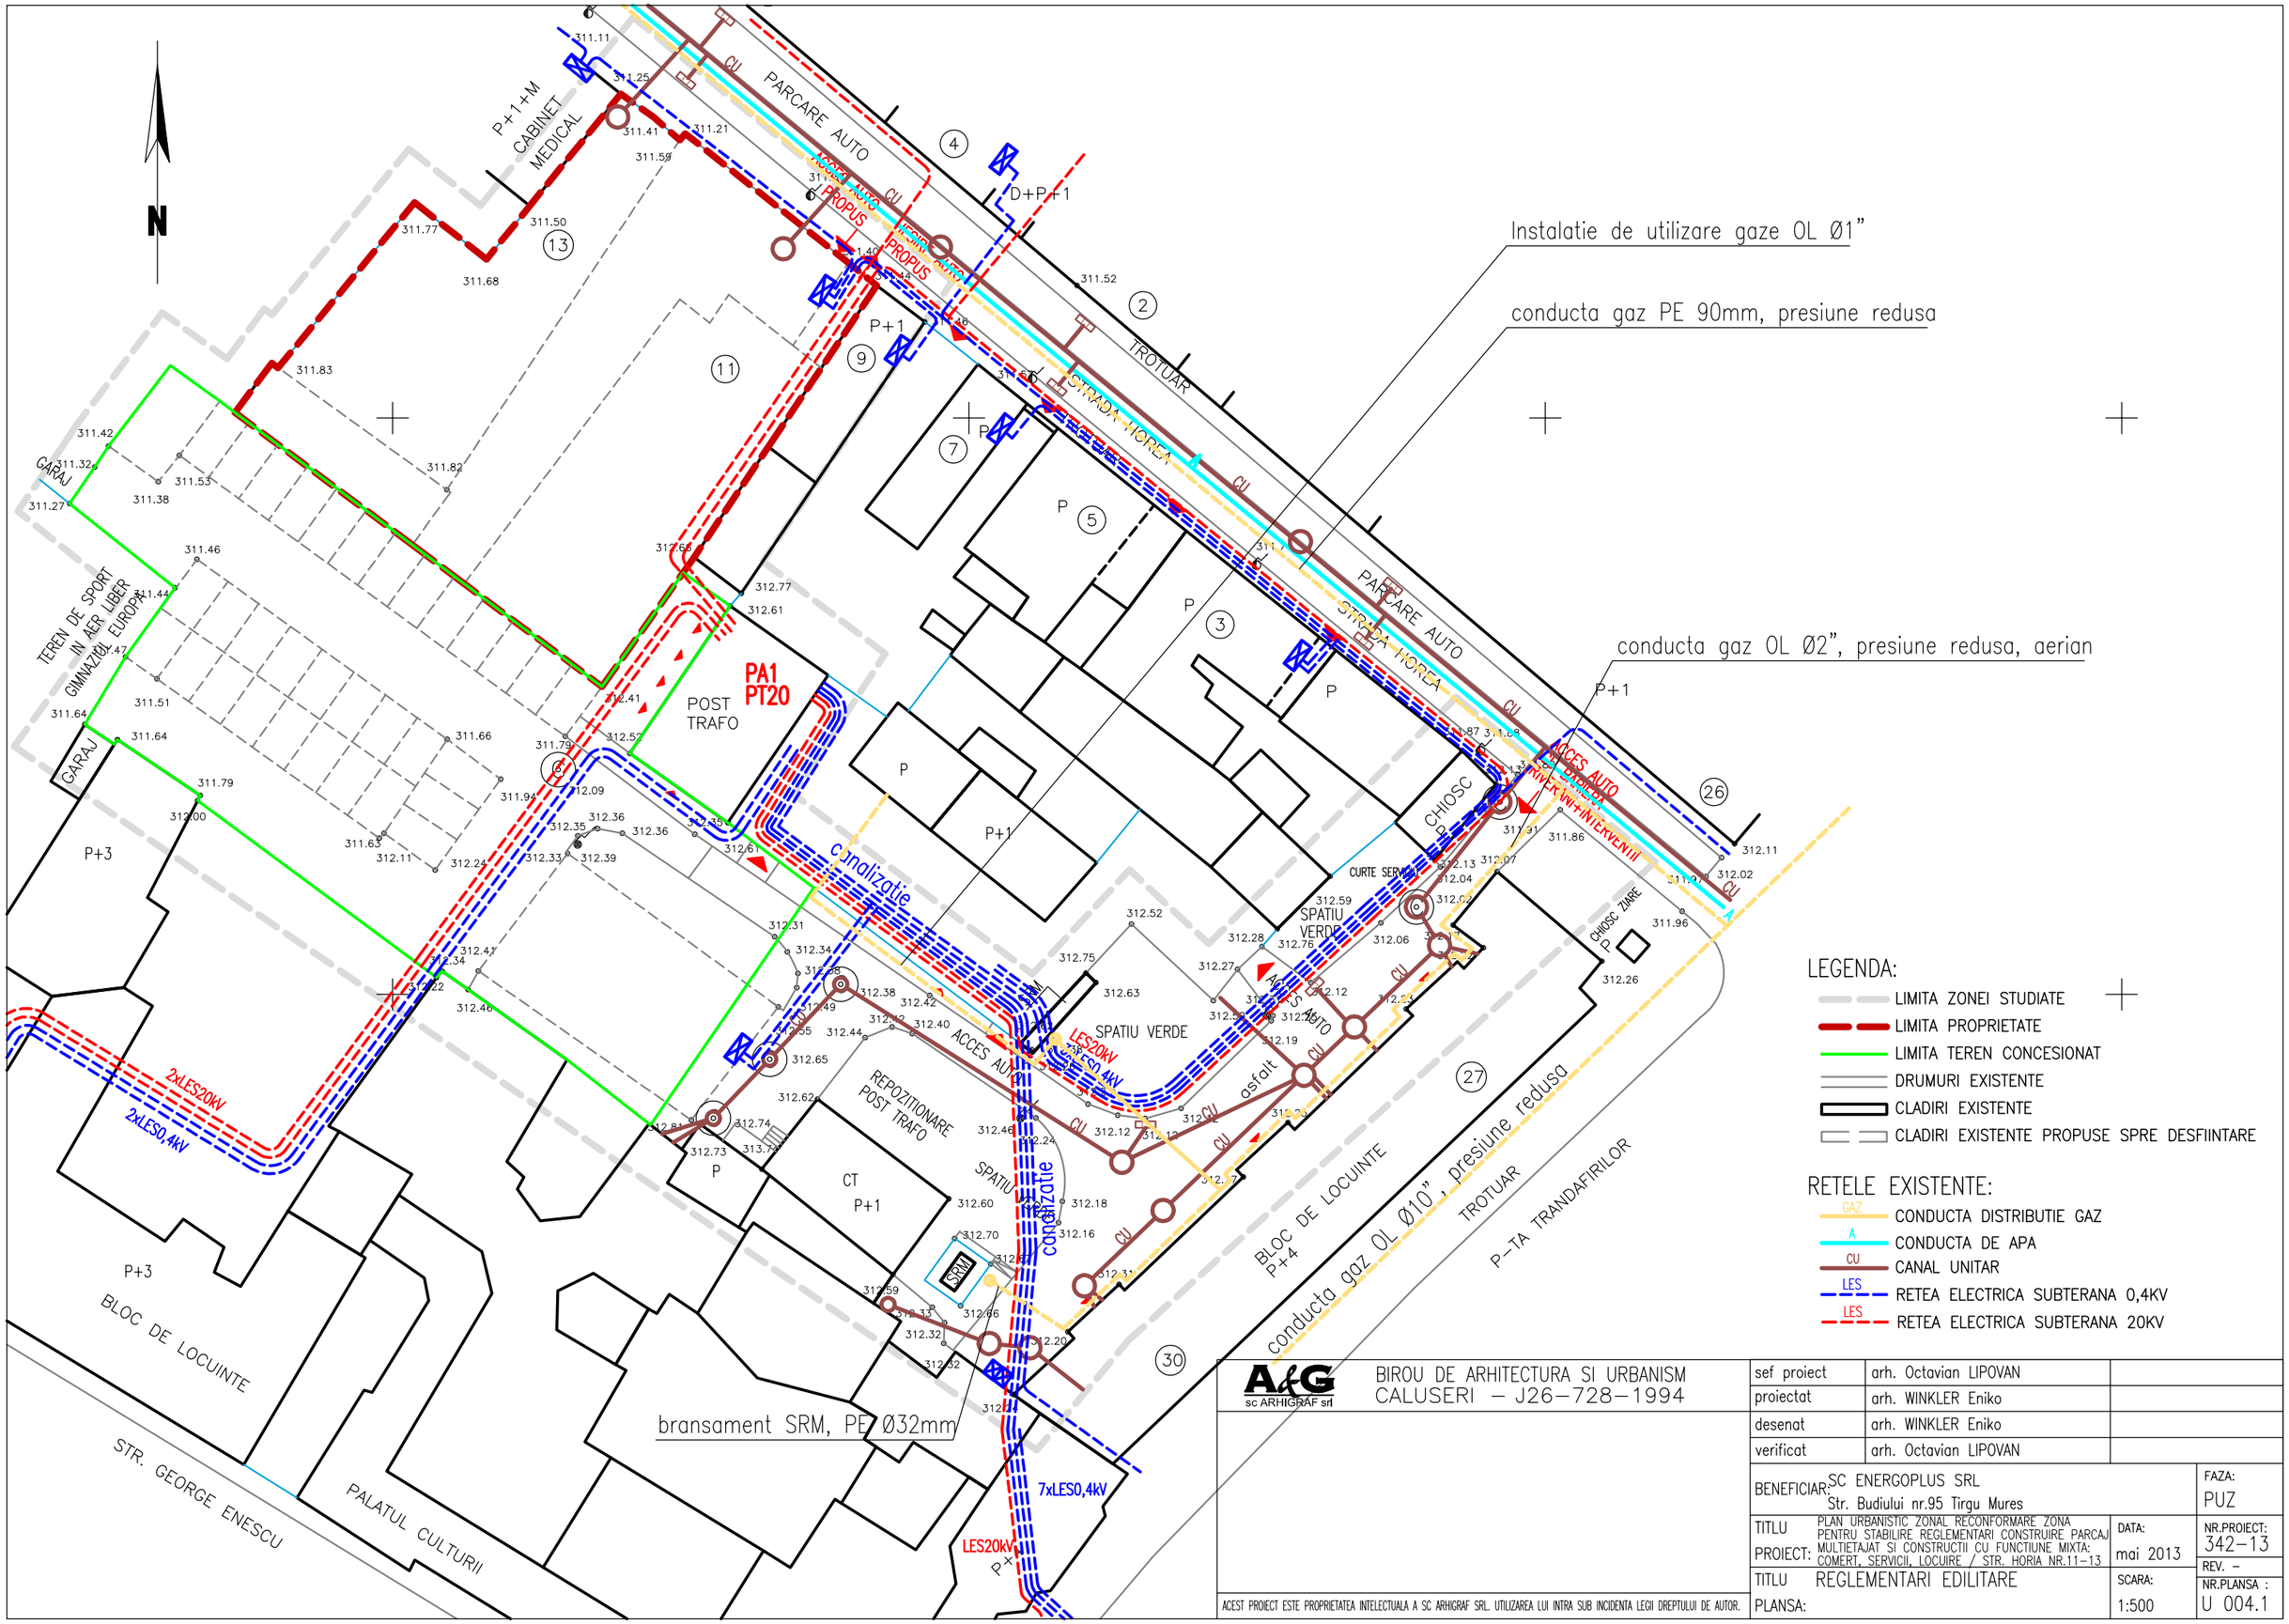

LEGENDA:

- LIMITA ZONEI STUDIATE
- LIMITA PROPRIETATE
- LIMITA TEREN CONCESIONAT
- DRUMURI EXISTENTE
- CLADIRI EXISTENTE
- CLADIRI EXISTENTE PROPUSE SPRE DESFIINTARE

RETELE EXISTENTE:

- GAZ — CONDUCTA DISTRIBUTIE GAZ
- A — CONDUCTA DE APA
- CU — CANAL UNITAR
- LES — RETEA ELECTRICA SUBTERANA 0,4KV
- LES — RETEA ELECTRICA SUBTERANA 20KV

A&G sc ARHIGRAF srl

BIROU DE ARHITECTURA SI URBANISM
CALUSERI – J26-728-1994

sef proiect	arh. Octavian LIPOVAN	
proiectat	arh. WINKLER Eniko	
desenat	arh. WINKLER Eniko	
verificat	arh. Octavian LIPOVAN	

BENEFICIAR: SC ENERGOPLUS SRL
Str. Budiului nr.95 Tirgu Mures

FAZA: PUZ

TITLU PROIECT: PLAN URBANISTIC ZONAL RECONFORMARE ZONA PENTRU STABILIRE REGLEMENTARI CONSTRUIRE PARCAJ MULTIETAJAT SI CONSTRUCTII CU FUNCTIUNE MIXTA: COMERT, SERVICII, LOCUIRE / STR. HORIA NR.11-13

DATA: mai 2013

NR.PROIECT: 342-13

REV. –

TITLU PLANSA: REGLEMENTARI EDILITARE

SCARA: 1:500

NR.PLANSA : U 004.1

ACEST PROIECT ESTE PROPRIETATEA INTELECTUALA A SC ARHIGRAF SRL. UTILIZAREA LUI INTRA SUB INCIDENTA LEGII DREPTULUI DE AUTOR.