

DOCUMENTATIE PUZ


PUZ - DEZVOLTARE ZONA DE PRODUCTIE PRIN
ACHIZITIA DE UTILAJE SI ECHIPAMENTE PERFORMANTE
PENTRU CRESTEREA COMPETITIVITATII FIRMEI

AMPLASAMENT : Str. Albinei, FN, Tg. Mures
Jud. Mures
BENEFICIAR : S.C. FEDERAL AUTO S.R.L.

REGLEMENTARI PUZ

LEGENDA

- LIMITE**
 - LIMITA AMPLASAMENTULUI STUDIAT
 - LIMITA PROPRIETATILOR
- REGLEMENTARI**
 - TERENURI LIBERE NECONSTRUITE
 - EDIFICABIL
 - RETRAGERE DE LA ALINIAMENT
- CAI DE COMUNICATII**
 - DRUMURI ACCES, PUBLICE
 - DRUMURI PRIVATE
 - ACCES CAROSABILE DE INTERVENTIE SI DESERVIRE
- COFIGURATIA FUNCTIONALA A ZONEI**
 - HALE INDUSTRIALE
 - FUNCTIUNI COMPLEMENTARE
- AMENAJARI PEISAJERE**
 - PLANTATII, SPATII VERZI AMENAJATE PROPUSE
 - CURS DE APA / PISCINE

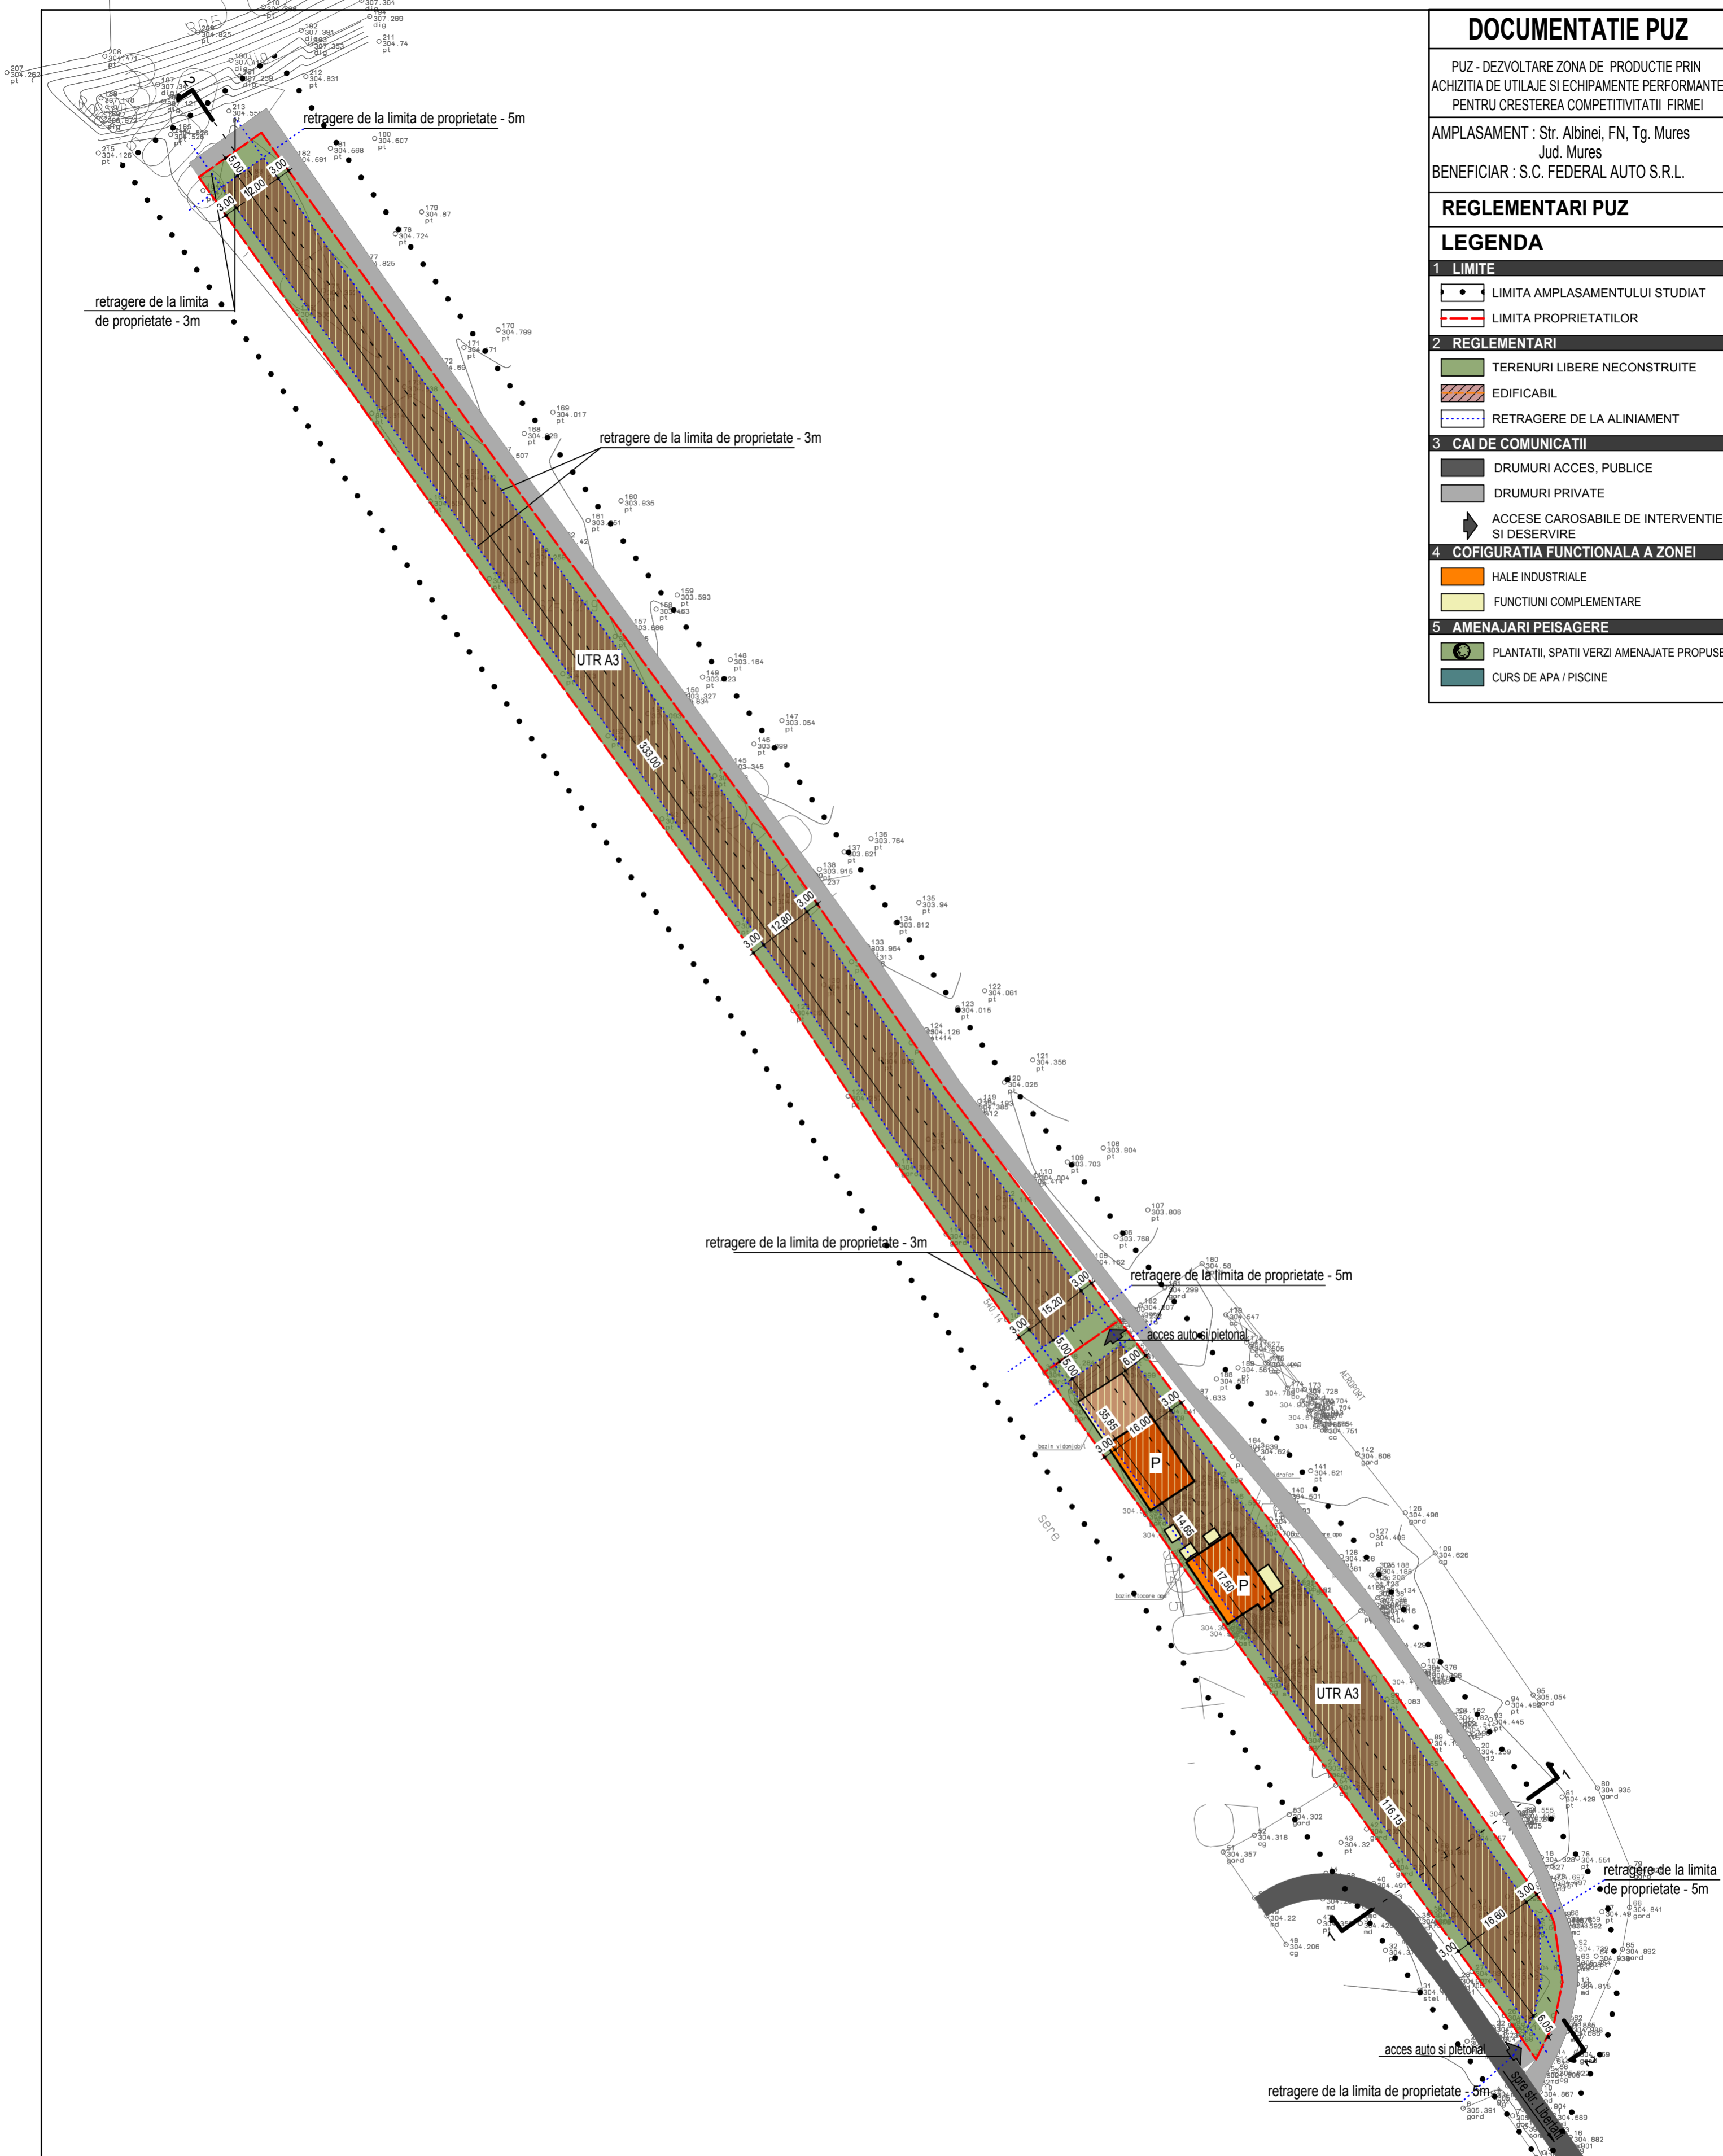

Acest document si informatiile pe care le contine pot fi utilizate exclusiv in scopul in care acesta a fost elaborat. Copierea, reproducerea sau utilizarea partiala sau integrala a prezentului document in alte scopuri fara inlesnirea acordului scris din partea SC A D I Proiect SRL. Documentul este valabil numai cu stampilele si semnaturile proiectantilor si verificatorilor in original. Prezentul documentatie este destinata exclusiv P.U.Z.. Lucrarile de executie se vor realiza pe baza proiectului tehnic, faza PTh + DDE.

Funciune	Existent		Propus	
	mp	%	mp	%
1 Constructii existente	451.85	4,18	869.04	8,05
2 Circulatii auto si platforme	358.15	3,32	1553.19	14,38
3 Parcaje	0	0	55.00	0,51
4 Circulatii pietonale	0	0	97,00	0,90
5 Spatii verzi amenajate	0	0	8225,77	76,16
6 Teren neamenajat	9990,00	92,5	0	0
TOTAL	10800	100	10800	100
POT maxim	50%			
CUT maxim	0,75			

Verificator Expert	Nume	Semnatura	Cerinta	Referat / Expertiza Nr./Data

sc A D I proiect SRL
R15668459
nr inreg J26/978/2003

Beneficiar: S.C. FEDERAL AUTO S.R.L.
Denumirea proiectului: PUZ - DEZVOLTARE ZONA DE PRODUCTIE PRIN ACHIZITIA DE UTILAJE SI ECHIPAMENTE PERFORMANTE PENTRU CRESTEREA COMPETITIVITATII FIRMEI
planşa A01
Faza : PUZ Pr.nr. 194/2012
REGLEMENTARI PUZ
Sef proiect arh. Turcu Adrian
Proiectat arh. Turcu Adrian
Desenat arh. Turcu Adrian
Scara 1/1000
Data 12.2013