

DOCUMENTATIE PUZ


PUZ - DEZVOLTARE ZONA DE PRODUCTIE PRIN
ACHIZITIA DE UTILAJE SI ECHIPAMENTE PERFORMANTE
PENTRU CRESTEREA COMPETITIVITATII FIRMEI

AMPLASAMENT : Str. Albinei, FN, Tg. Mures
Jud. Mures
BENEFICIAR : S.C. FEDERAL AUTO S.R.L.

MOBILARE URBANISTICA

LEGENDA

- 1 LIMITE**
- LIMITA AMPLASAMENTULUI STUDIAT
 - LIMITA PROPRIETATILOR
- 2 POSIBILITATI DE MOBILARE URBANISTICE**
- ZONA MOBILABILA
 - PLANTATII, SPATII VERZI AMENAJATE PROPUSE
 - HALE INDUSTRIALE existente
 - HALE INDUSTRIALE propuse
 - FUNCTIUNI COMPLEMENTARE
 - PARCAJE
- 3 CAI DE COMUNICATII**
- DRUMURI ACCES, PUBLICE
 - DRUMURI PRIVATE
 - PLATFORME BETONATE
 - PLATFORMA BETONATA ACOPERITA
 - ACCES CAROSABILE DE INTERVENTIE SI DESERVIRE

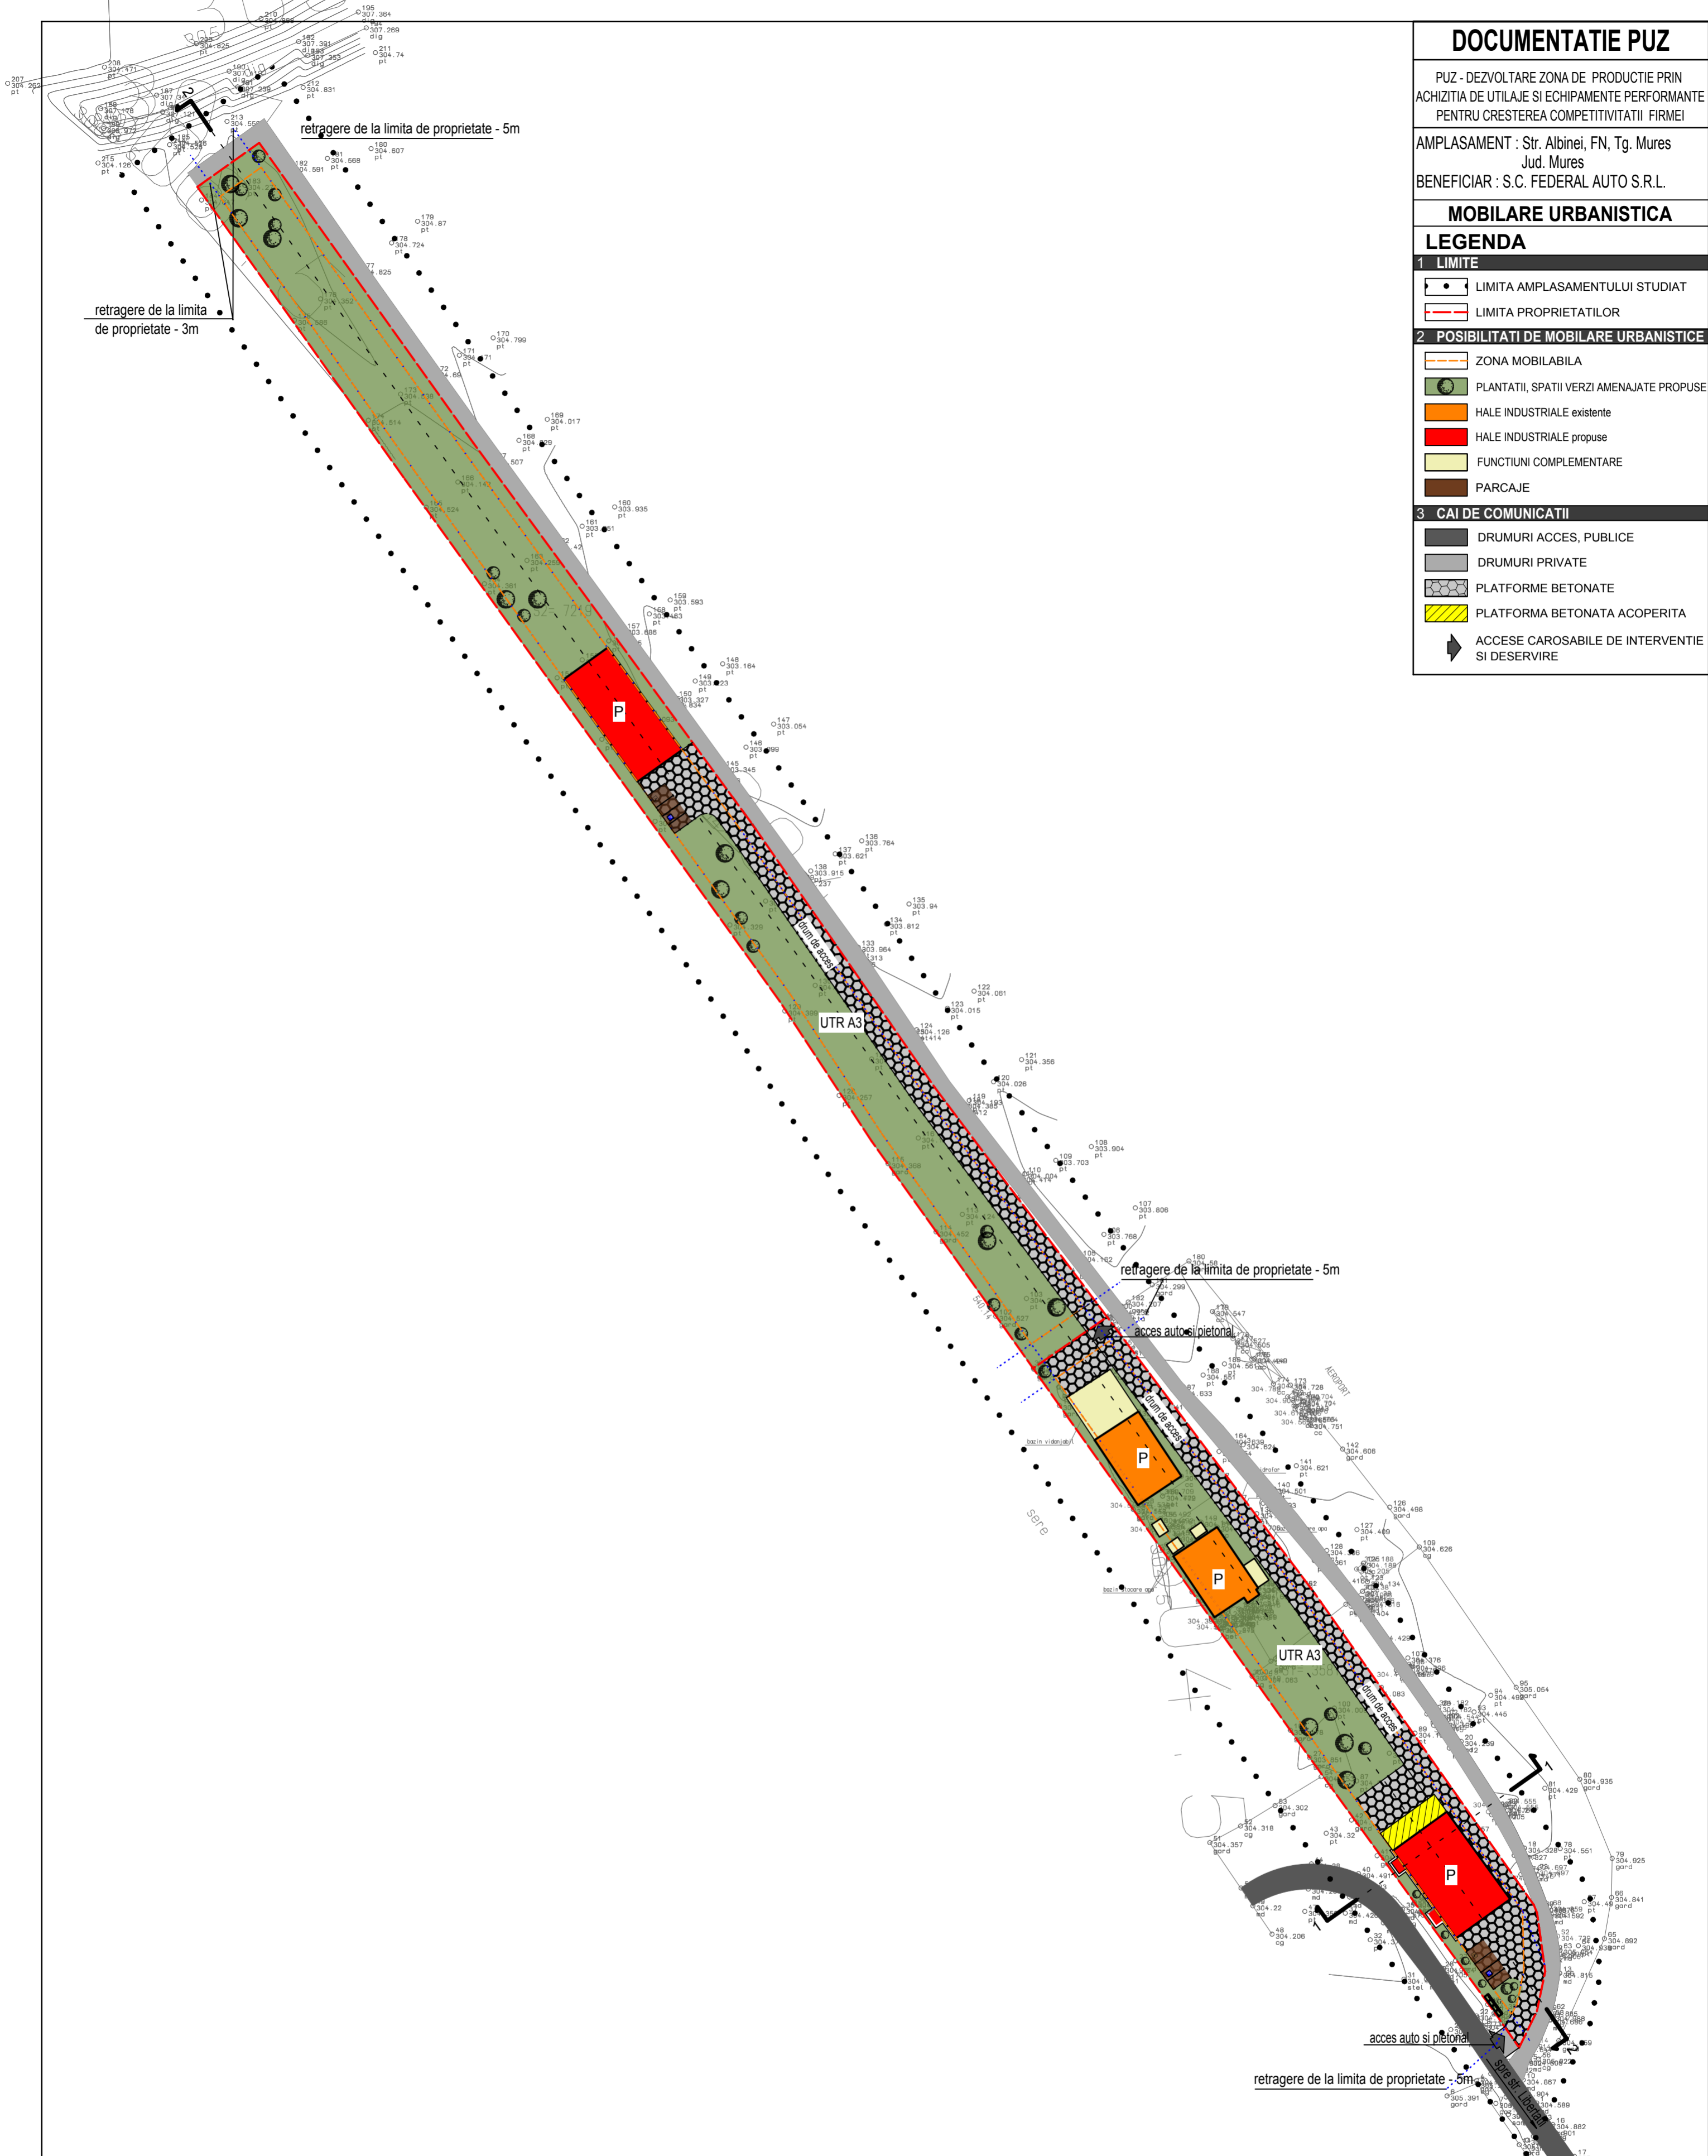

				Acest document si informatiile pe care le contine pot fi utilizate exclusiv in scopul in care acesta a fost elaborat. Copierea, reproducerea sau utilizarea partiala sau integrala a prezentului document in alte scopuri este interzisa fara acordul scris din partea SC A D I Proiect SRL. Documentul este valabil numai cu stampilele si semnaturile proiectantilor si verficatorilor in original. Prezenta documentatie este destinata exclusiv P.U.Z.. Lucrarile de executie se vor realiza pe baza proiectului tehnic, faza PTh + DDE.	
Verficator Expert	Nume	Semnatura	Cerinta	Referat / Expertiza Nr./Data	
	SC A D I proiect SRL R15668459 nr inreg J26/978/2003			Beneficiar: S.C. FEDERAL AUTO S.R.L. Denumirea proiectului: PUZ - DEZVOLTARE ZONA DE PRODUCTIE PRIN ACHIZITIA DE UTILAJE SI ECHIPAMENTE PERFORMANTE PENTRU CRESTEREA COMPETITIVITATII FIRMEI	
				plansa A05	
Calitatea	Nume	Semnatura	Scara	Faza : PUZ Pr.nr. 194/2012	
Sef proiect	arh. Turcu Adrian		1/1000	MOBILARE URBANISTICA	
Proiectat	arh. Turcu Adrian		Data		
Desenat	arh. Turcu Adrian		12.2013		