


PLAN URBANISTIC ZONAL
PUZ RECONVERSIE FUNCTIONALA DIN UTR
L (echip. edilitare CT) IN UTR CM2 (zona mixta
pt. dotari, pentru construire camin studentesc si
functiuni complementare compatibile)
REGLEMENTARI EDILITARE

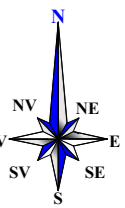


LEGENDA

A. LIMITE

- LIMITA DE PROPRIETATE
- ZONA STUDIATA
- ZONA PROPUSA SPRE RECONVERSIE

B. RETELE EDILITARE

EXISTENT	PROPOS	
AR	AR	RETELE ALIMENTARE CU APA
CM	CM	RETELE CANALIZARE MENAJERA
CP	CP	CANALIZARE PLUVIALA
G	G	RETELE GAZE NATURALE
LES	LES	RETELE ELECTRICE

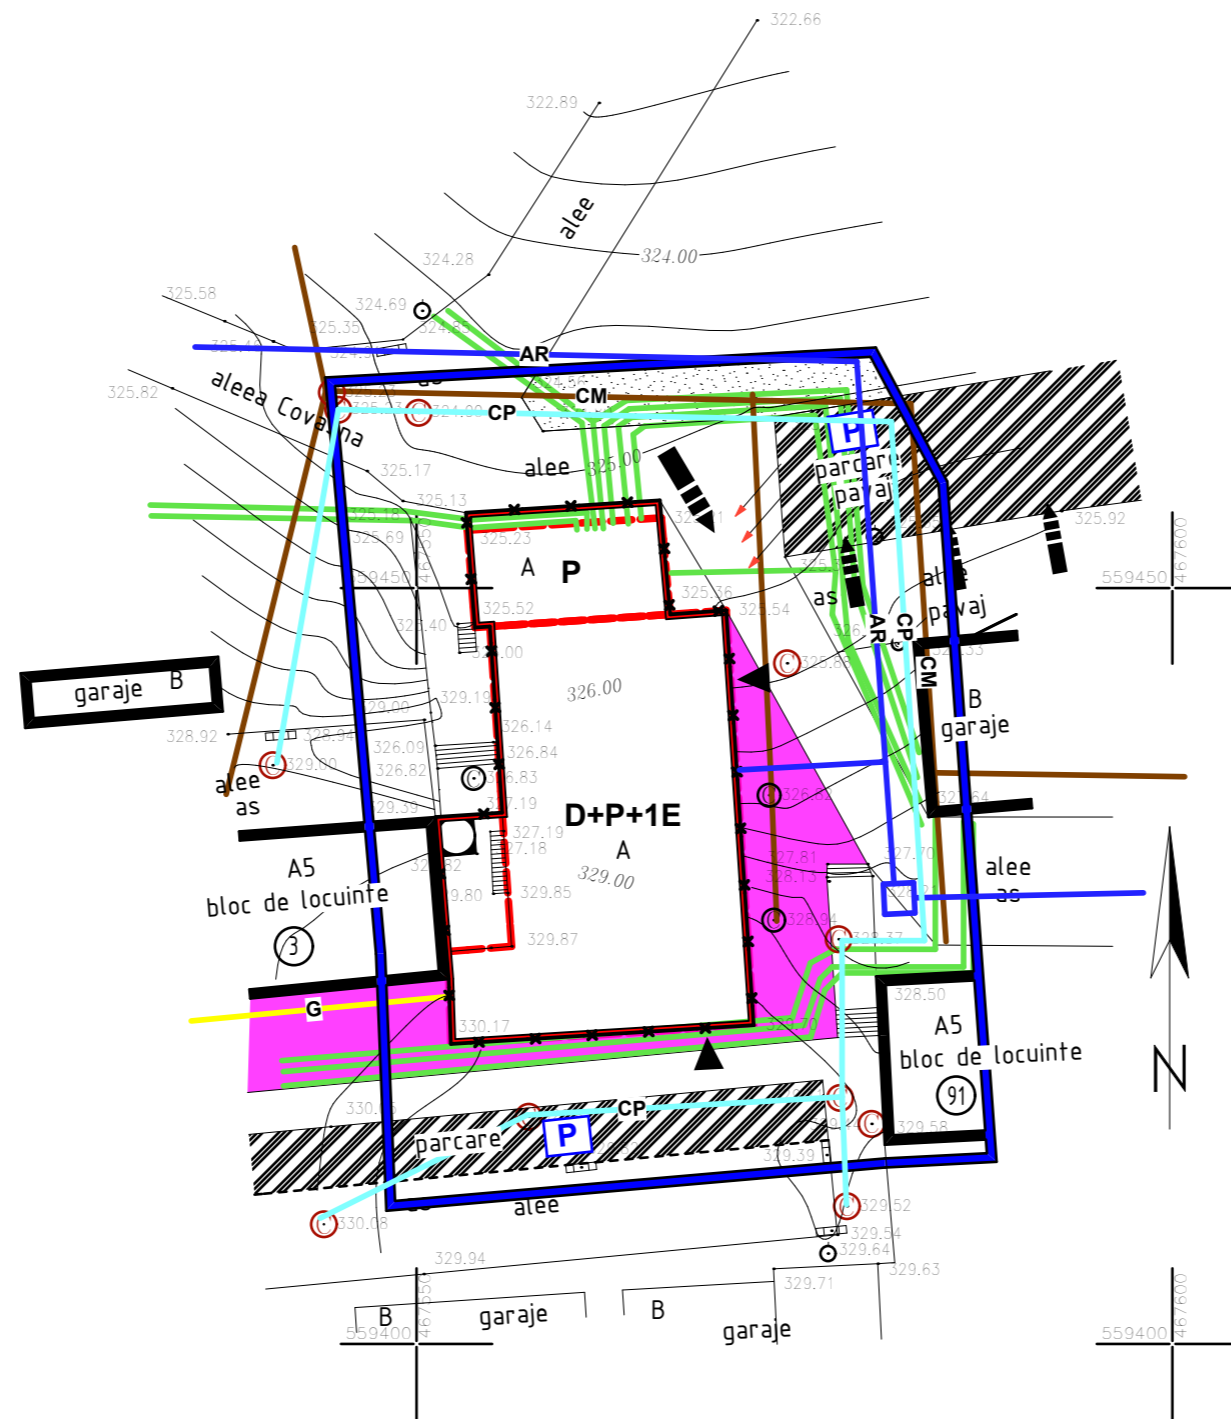

VERIFICATOR EXPERT	NUME	SEMNTATURA	CERINTA	Referat/Expertiza Nr./Data:	
S.C.ARA ARCHITECTS S.R.L. RO 15436513 NR.INREGISTRARE: J26/558/2003				BENEFICIAR: STOICA MARIA DANIELA DENUMIREA PROIECTULUI: PUZ-Reconversie functionala din UTR L (echip. edilitare CT) in UTR CM2 (zona mixta pt. dotari, pentru construire camin studentesc si functiuni complementare compatibile)	
				ADRESA: Aleea Covasna, nr. 1, Tirgu-Mures, Mures	
CALITATEA	NUME	SEMNTATURA	SCARA: 1:500	FAZA: PUZ	PLANSA: A3
SEF PROIECT	Arh. Raus Adriana		DATA: 2015	REGLEMENTARI EDILITARE	
PROIECTAT	Arh. Raus Adriana				
DESENAT	Arh.stag. Borsa S.				PR.NR.: 6/2015