

# PLAN DE SITUATIE GENERAL

SCARA 1:1000



7



1



2



3




4



5



6

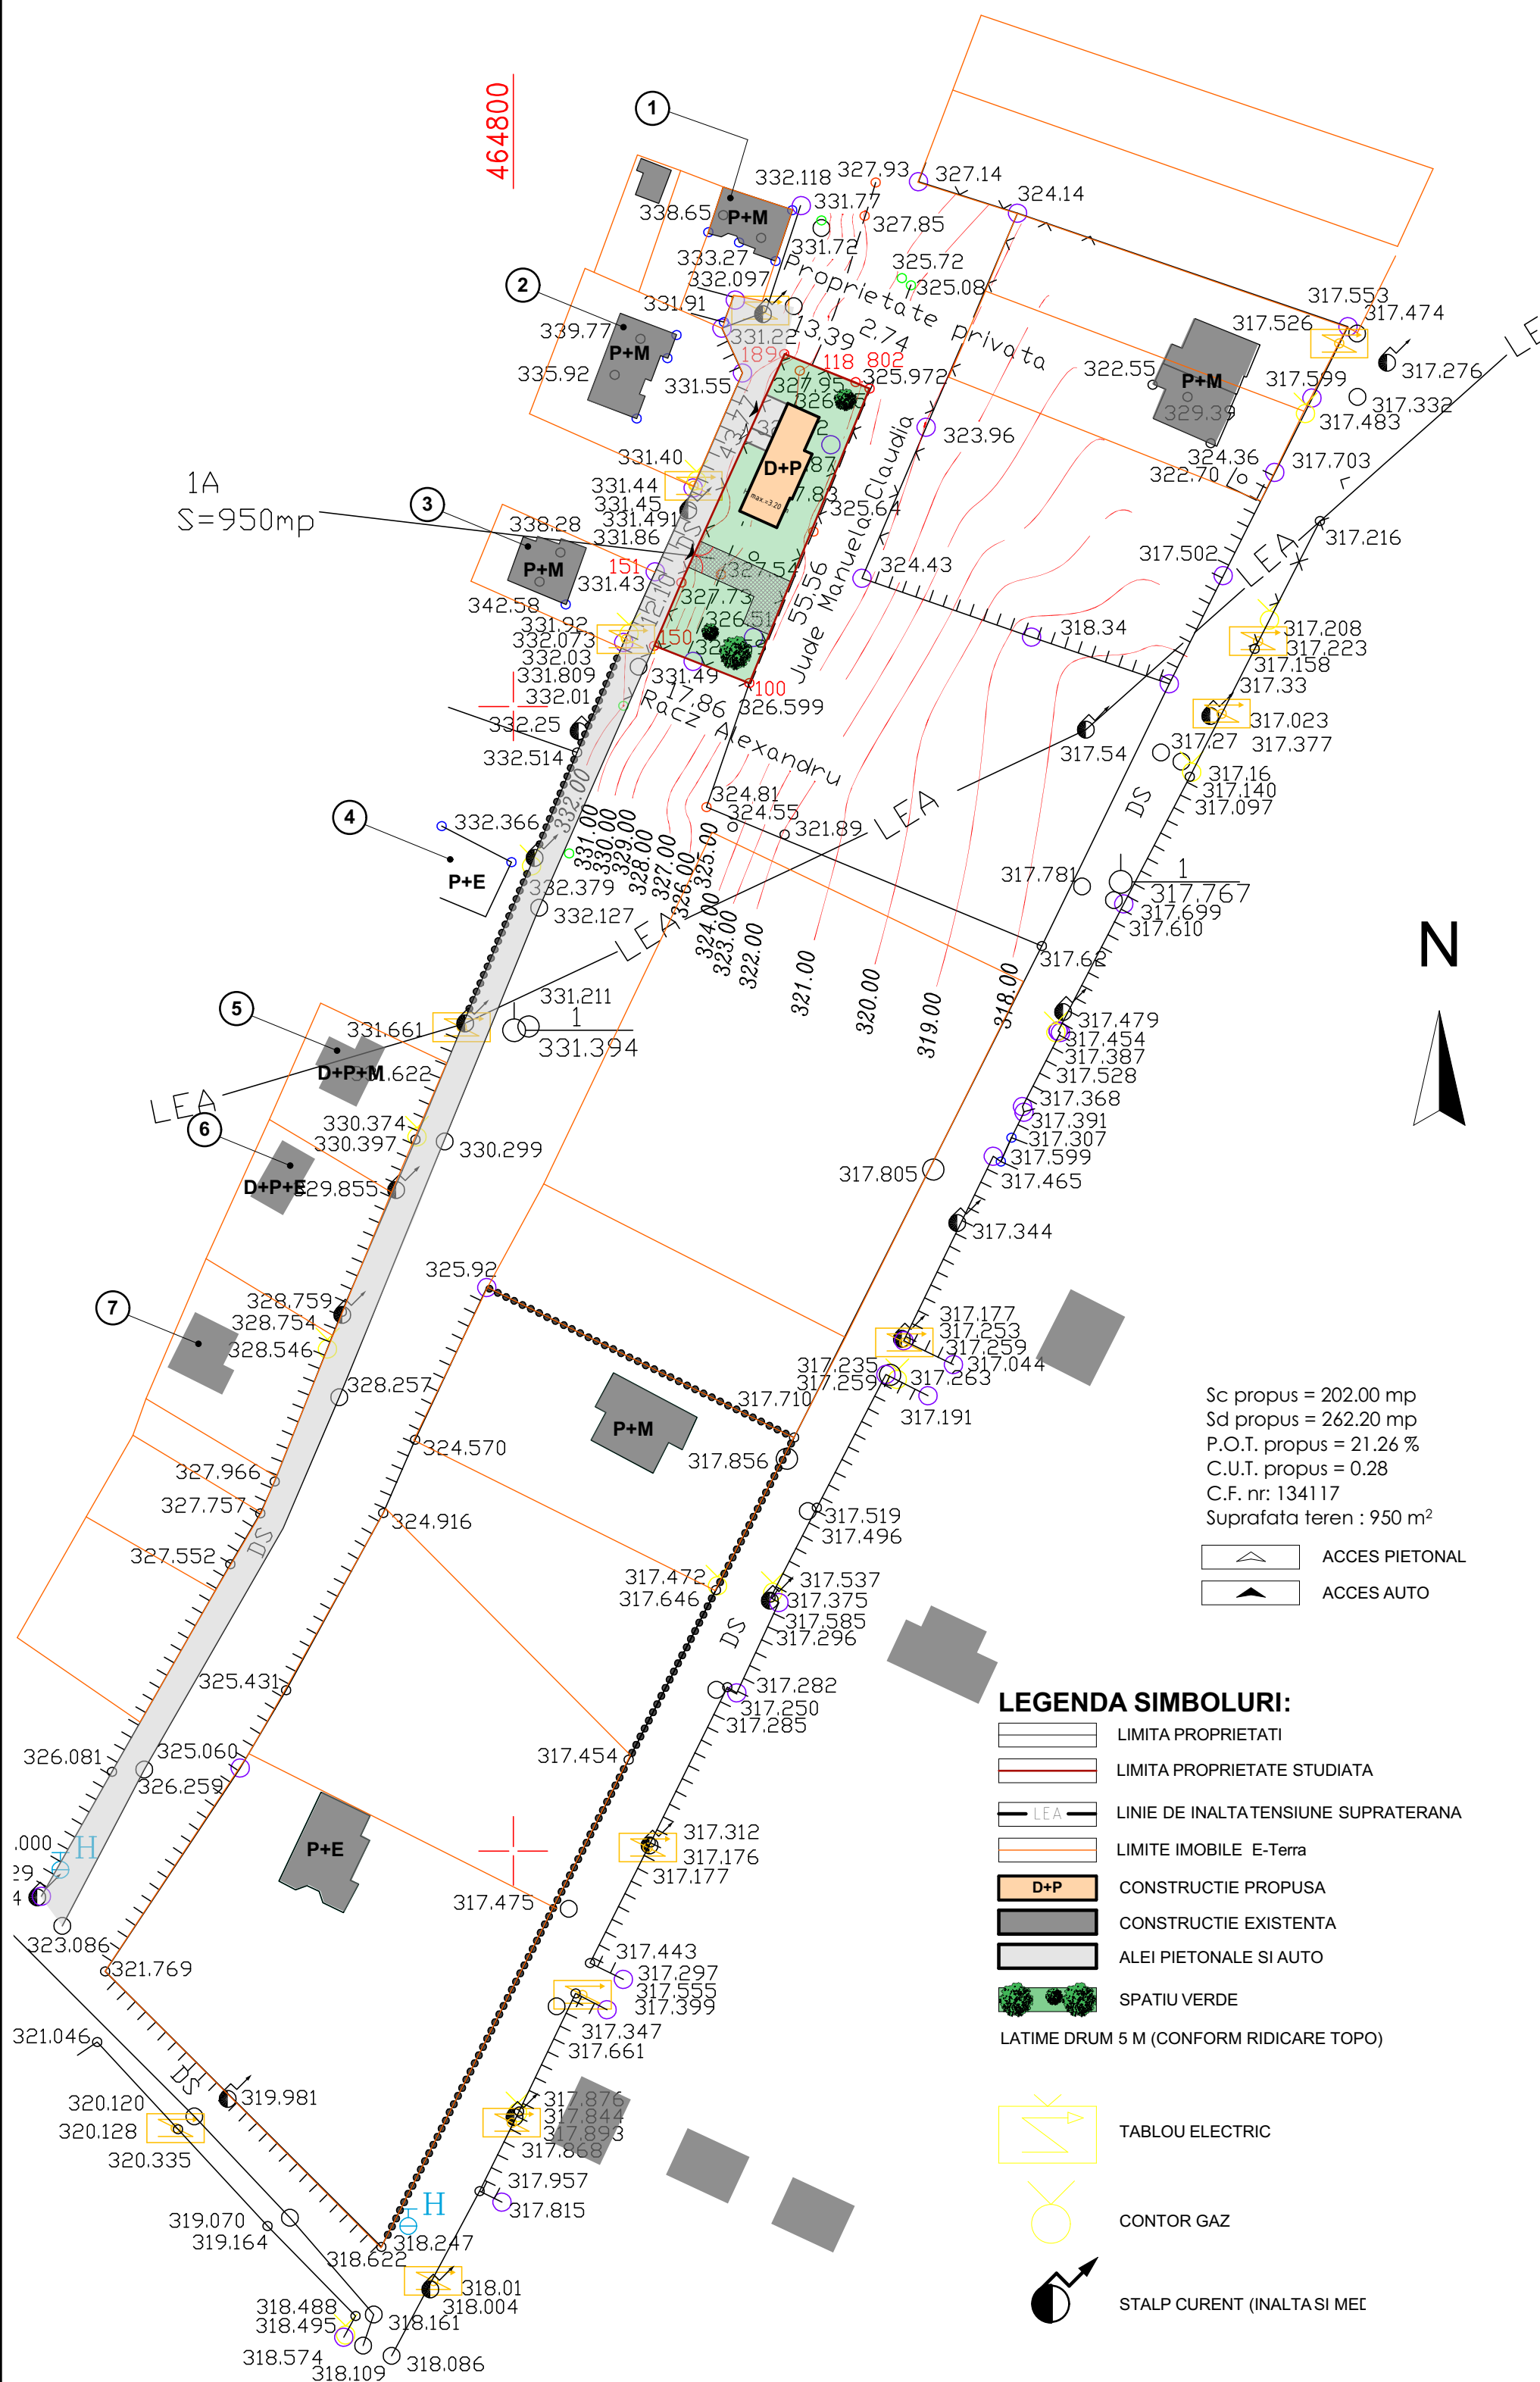

Verificatori/Experti	Nume Prenume	Semnatura	Cerinta	Referat verificare proiect/Expertiza nr./data	
PROIECTANT	ARHIEDIL S.R.L.	S&T ORTO PROIECT S.R.L.		Denumire Proiect: ELABORARE PUD - CONSTRUIRE CASA DE LOCUIT, IMPREJMUIRE SI BRANSAMENTE LA UTILITATI Targu Mures, F.N., C.F.134117, jud. Mures	Proiect nr. 29/2018
Specificatie	Numele	Semnatura	Scara:	Beneficiar:	Faza/revizie
Proiectat	arh. urb. Keresztes Géza		1:1000	CRACIUN ADELA LILIANA si CRACIUN FLORIN	P.U.D
Desenat CAD	c. arh. Ioan Danut Stefanescu		Data:	Targu Mures, str. Tisei, nr. 21, jud. Mures	Nr. Plansa
	Tanya Brefelean		2018	Denumire Plansa: PLAN DE SITUATIE GENERAL	A0