


STRADA "A" - TRANSFER DIN DOMENIU PRIVAT IN DOMENIU PUBLIC S=798,20 mp  
 STRADA "B"+"C" - TRANSFER DIN DOMENIU PRIVAT IN DOMENIU PUBLIC S=2197,45 mp  
 STRADA "D" - CONFORM PUZ LIVEZENI S=1120,00 mp

Legenda		
	LIMITA TEREN 5421,00 mp	
	CLADIRI PROPUSE	
	LIMITA EDIFICABIL	
TIP PROPRIETATE		
	DOMENIUL PUBLIC DE INTERES LOCAL	
	PROPRIETATE PRIVATA PERSOANE FIZICE/JURIDICE	
CIRCULATIA TERENURILOR		
	PROPUS TRANSFER DIN PROPRIETATE PRIVATA IN DOMENIUL PUBLIC	798,00mp
	PROPUS TRANSFER DIN PROPRIETATE PRIVATA A STATULUI IN DOMENIUL PUBLIC	0,00 mp

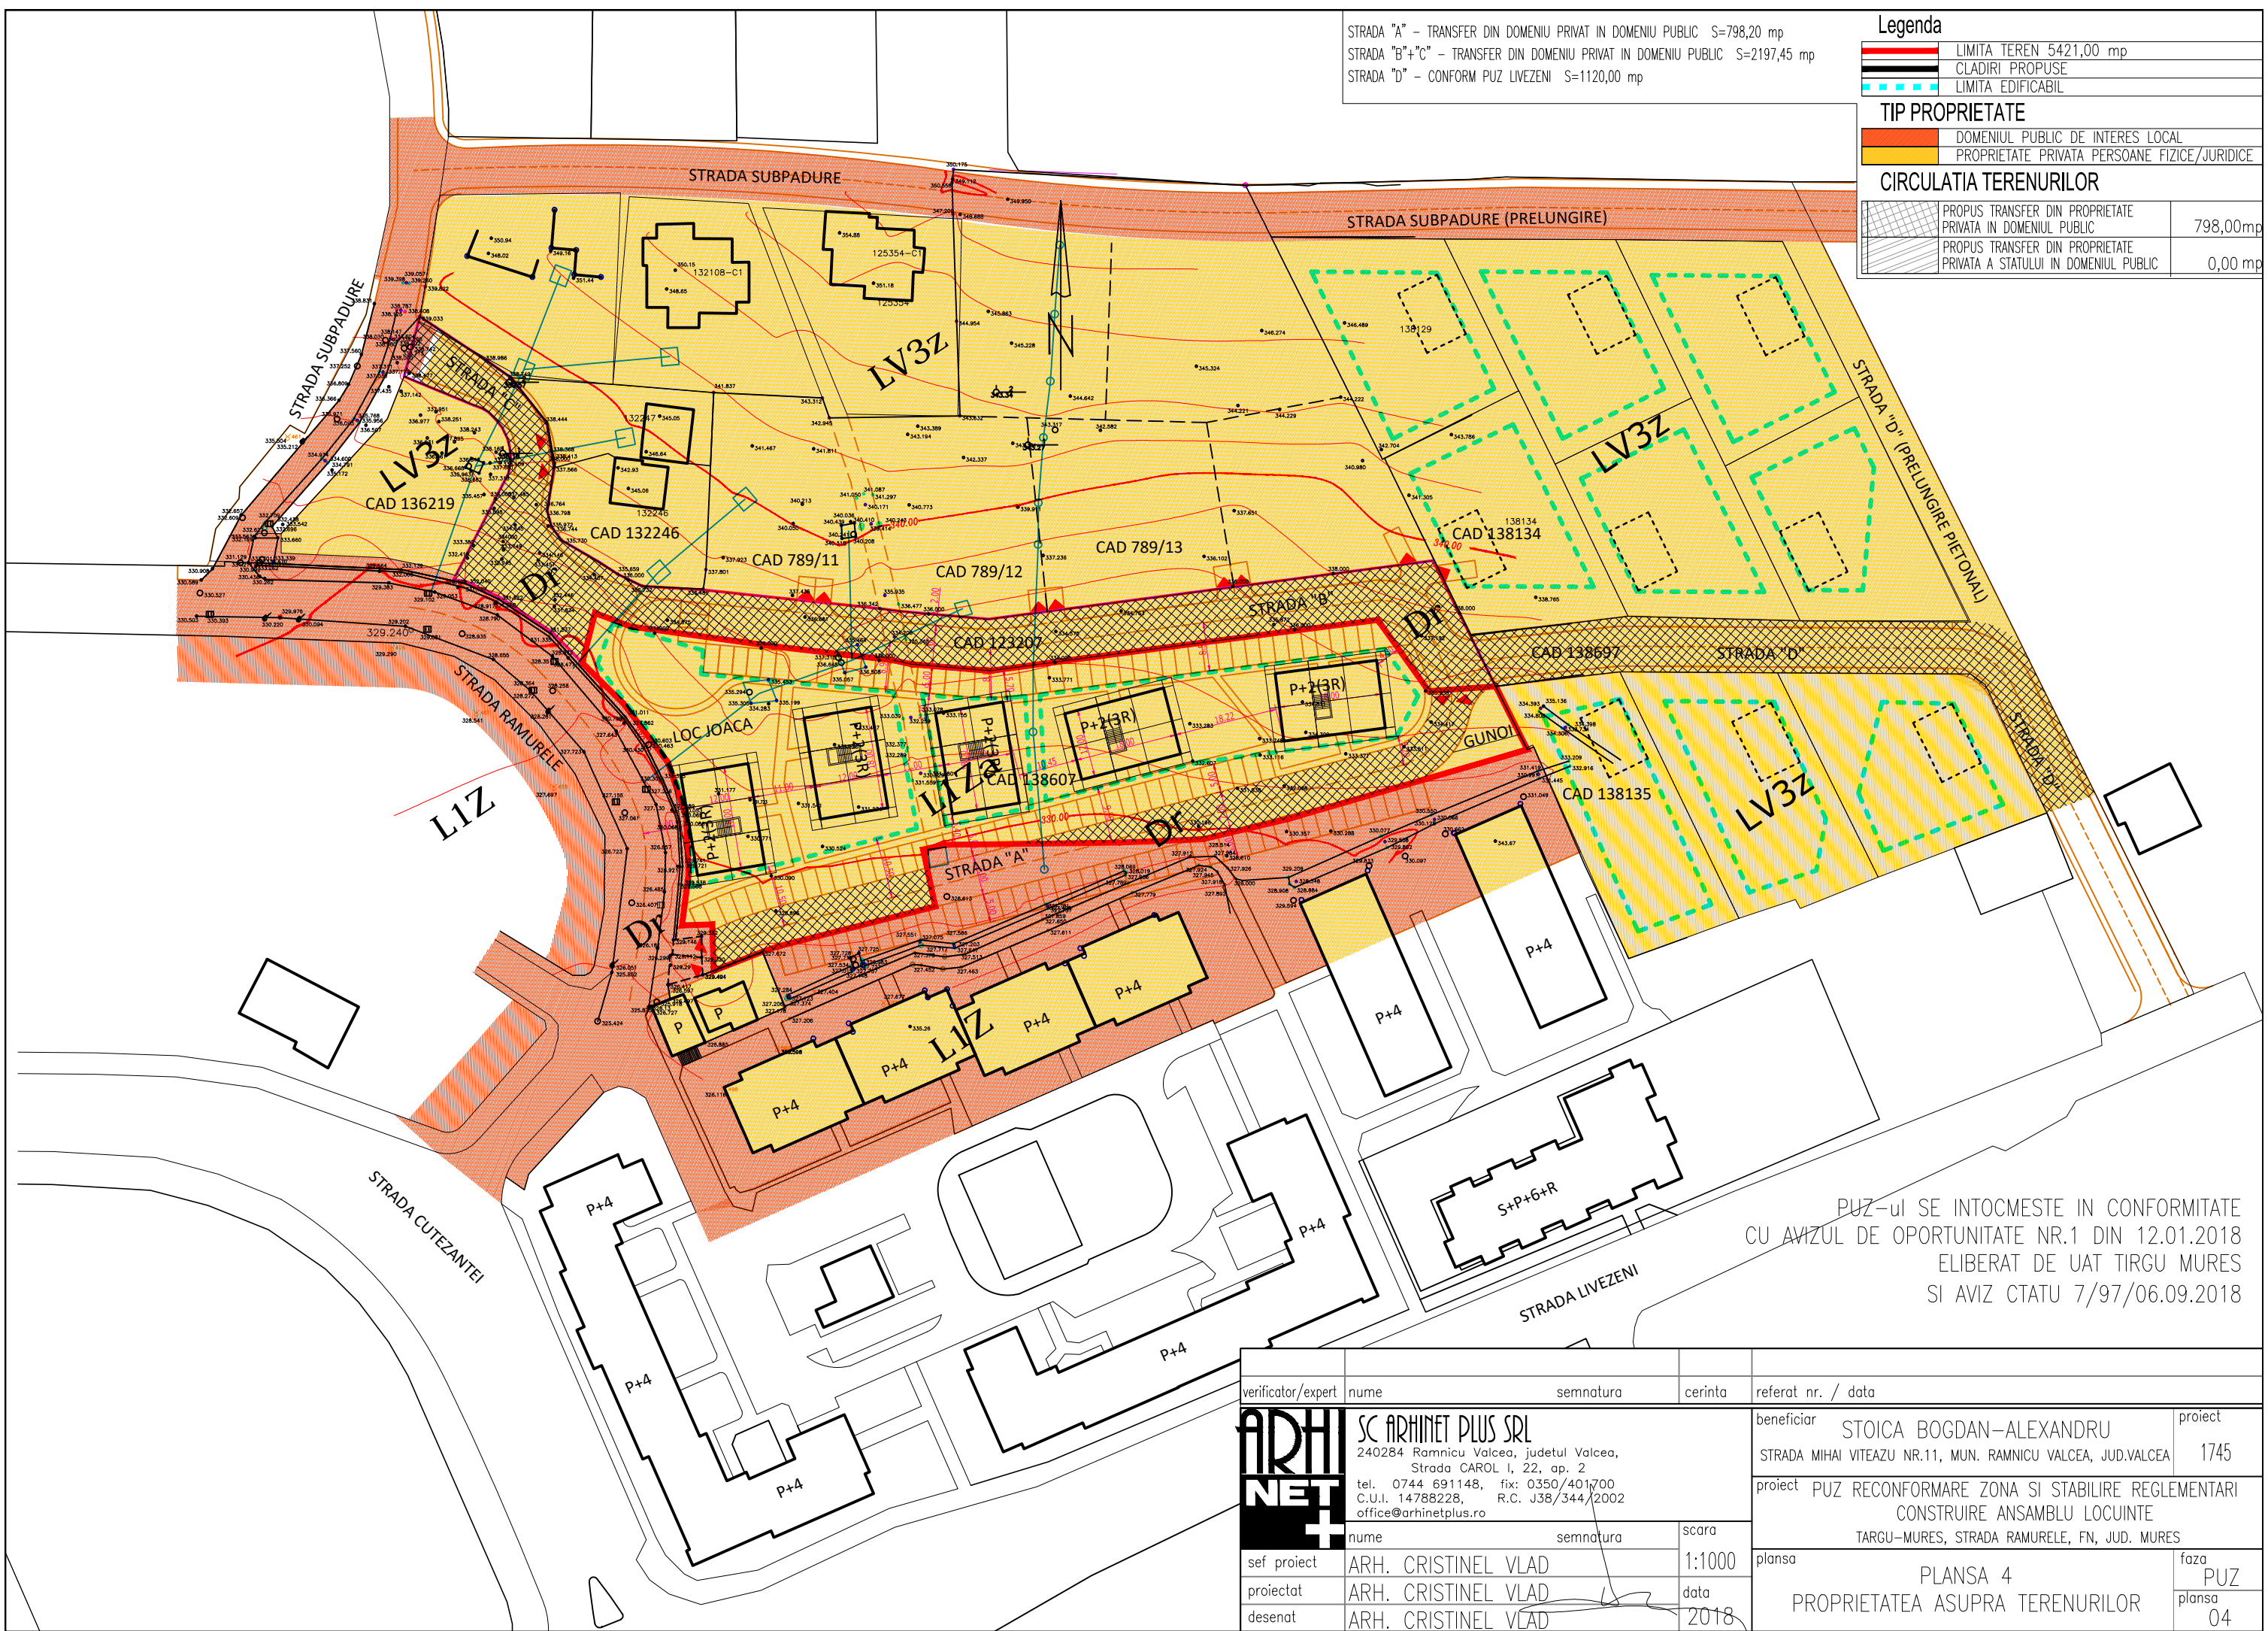

PUZ-ul SE INTOCMESTE IN CONFORMITATE  
 CU AVIZUL DE OPORTUNITATE NR.1 DIN 12.01.2018  
 ELIBERAT DE UAT TIRGU MURES  
 SI AVIZ CTATU 7/97/06.09.2018

verificator/expert	nume	semnatura	cerinta	referat nr. / data
	SC ARHINET PLUS SRL			beneficiar
	240284 Ramnicu Valcea, judetul Valcea, Strada CAROL I, 22, ap. 2 tel. 0744 691148, fix: 0350/401700 C.U.I. 14788228, R.C. J38/344/2002 office@arhinetplus.ro			STOICA BOGDAN-ALEXANDRU STRADA MIHAI VITEAZU NR.11, MUN. RAMNICU VALCEA, JUD.VALCEA
sef proiect	ARH. CRISTINEL VLAD		scara	proiect
proiectat	ARH. CRISTINEL VLAD		1:1000	1745
desenat	ARH. CRISTINEL VLAD		data	proiect
			2018	PUZ RECONFORMARE ZONA SI STABILIRE REGLEMENTARI CONSTRUIRE ANSAMBLU LOCUINTE TARGU-MURES, STRADA RAMURELE, FN, JUD. MURES
				plansa
				PLANSA 4
				faza
				PUZ
				plansa
				04