




PUD PLAN URBANISTIC DE DETALIU

STUDIU DE AMPLASAMENT CONSTRUIRE CASĂ DE LOCUIT cu respectarea prevederilor RLU aferent PUZ Unirii






Târgu - Mureș, str. Pomilor fn.

3) reglementări edilitare





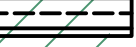


LEGENDA


-  LIMITA ZONEI STUDIATE
-  ZONA DE LOCUIT EXISTENTA
-  ACCESE EXISTENTE








PROPUNERI URBANISTICE

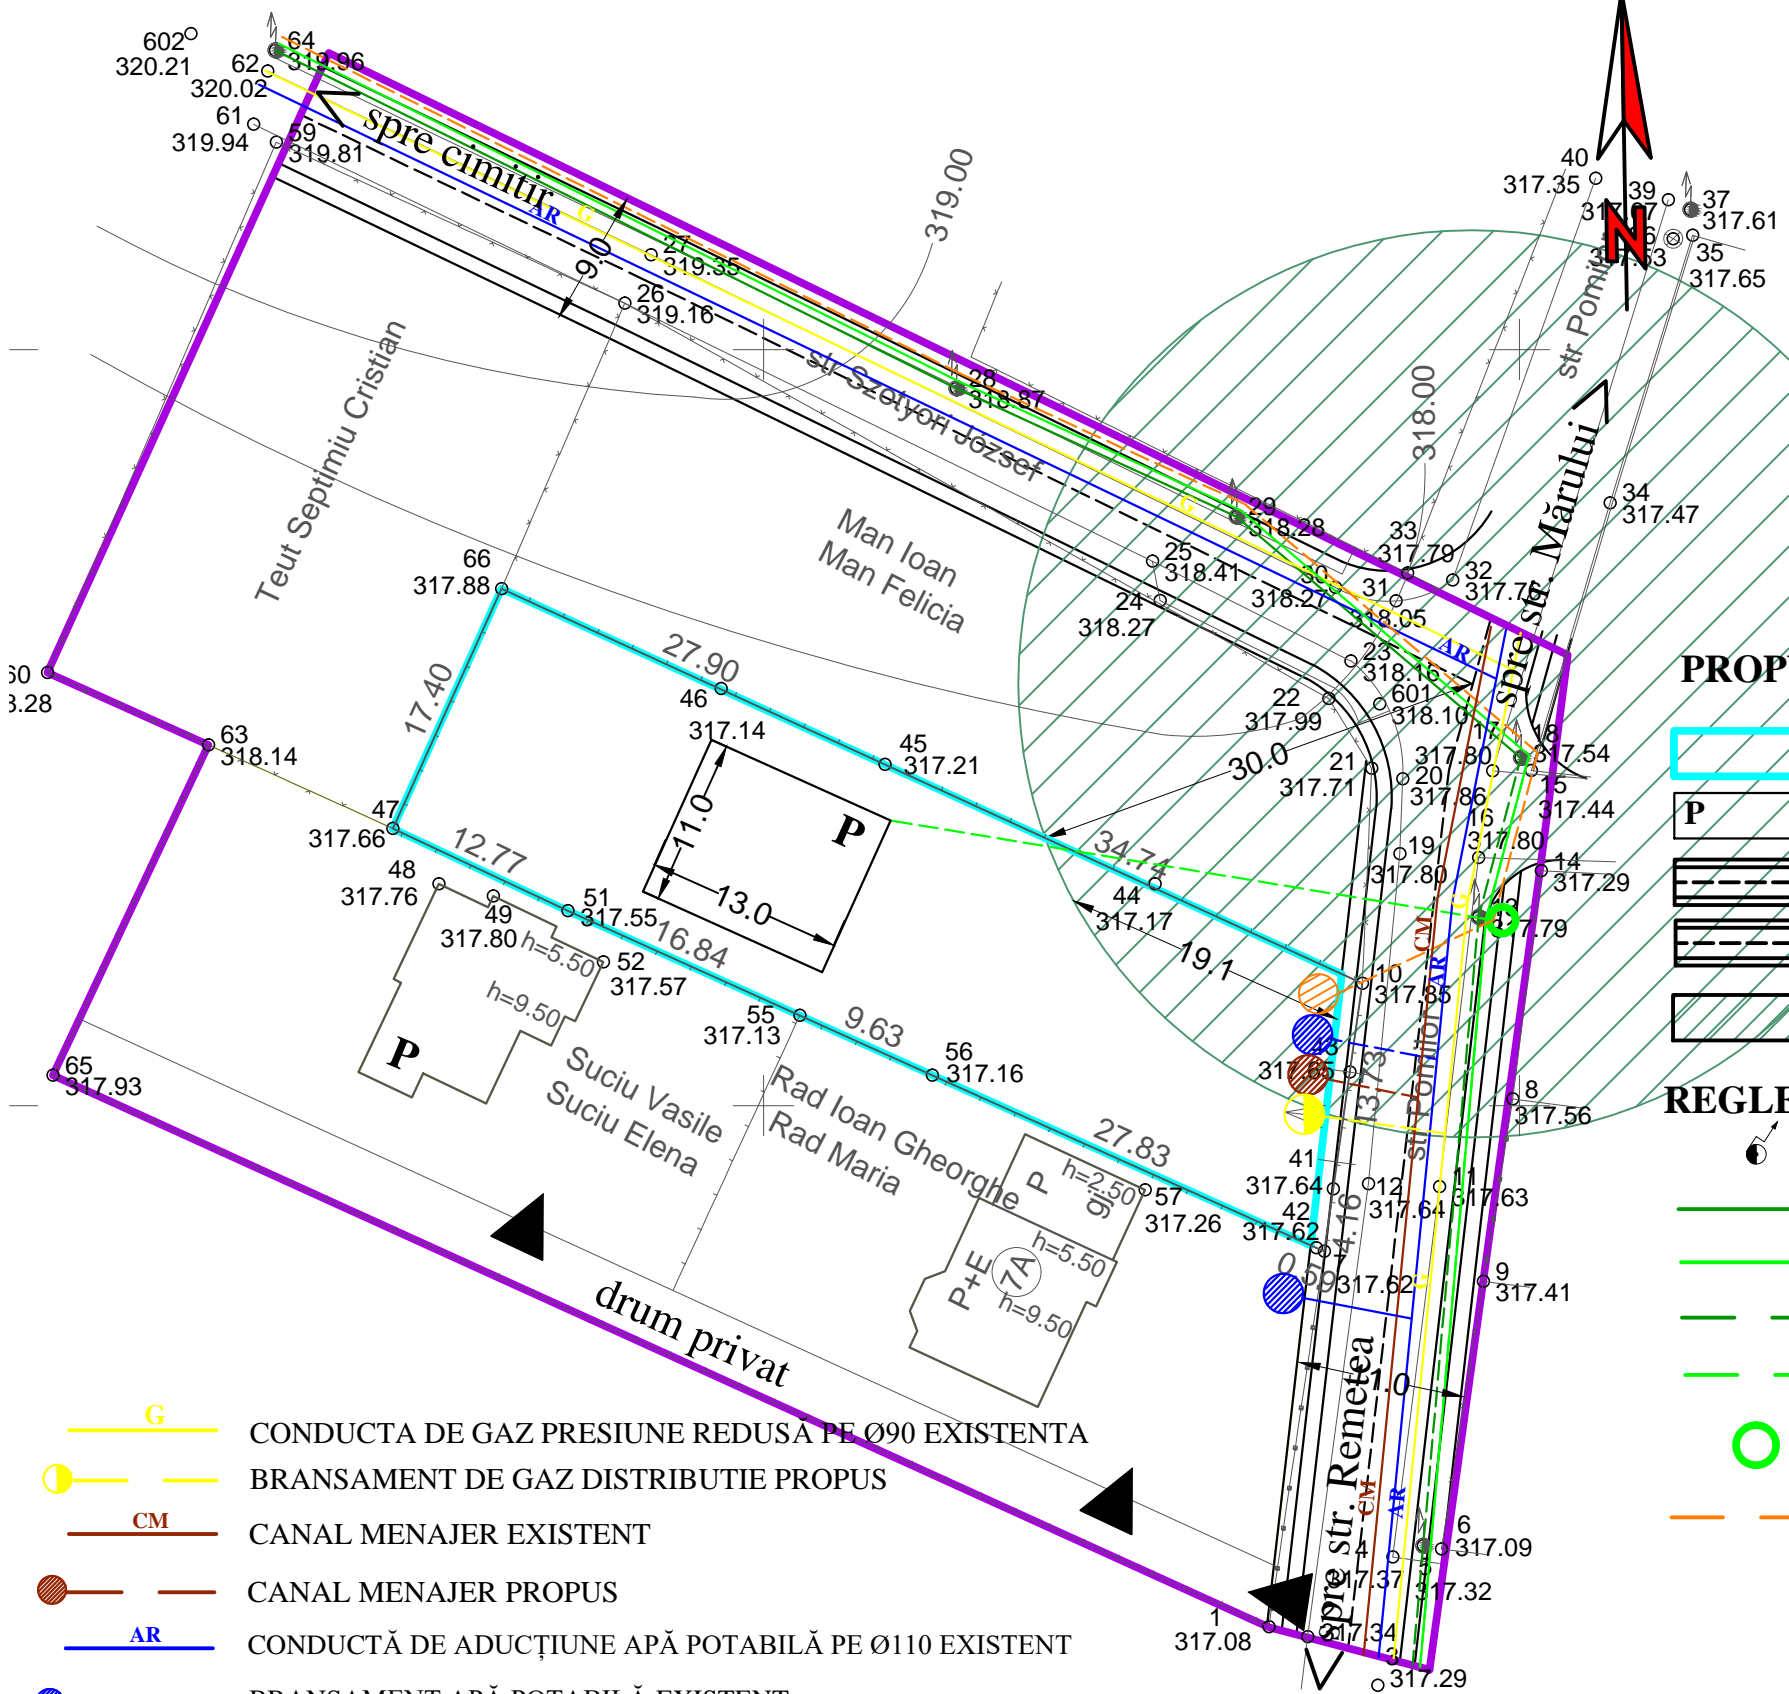-  PARCELA REGLEMENTATĂ PT. CONSTRUIRE (1.112,0mp)
-  CASĂ DE LOCUIT PROPUȘĂ
-  STRADA POMILOR PROPUȘ PENTRU MODERNIZARE CU PROFIL DE 11,0m
-  STRADA SZOTYORI JOZSEF PROPUȘ PENTRU MODERNIZARE CU PROFIL DE 9,0m
-  ZONĂ PREVĂZUTĂ PT. MODERNIZAREA INTERSECȚIEI, CONFORM PUZ CART. UNIRII, PROPUȘĂ ÎN INTERDICȚIE DE CONSTRUIRE (R=30,0m)

REGLEMENTĂRI EDILITARE

-  STĂLPURI LEA 0,4kV ȘI 20kV EXISTENTE
-  LEA 20kV EXISTENT
-  LEA LEA0,4kV EXISTENT
-  LES 20 kV EXISTENT
-  RACORDARE LES 0,4 kV PROPUȘĂ
-  PT 20kV,4kV EXISTENT
-  TUBULATURA SUBTERANA PT. REȚELE FIBRA OPTICA Ø40mm PROIECTATA



-  CONDUCTA DE GAZ PRESIUNE REDUSĂ PE Ø90 EXISTENTA
-  BRANȘAMENT DE GAZ DISTRIBUȚIE PROPUȘ
-  CANAL MENAJER EXISTENT
-  CANAL MENAJER PROPUȘ
-  CONDUCTĂ DE ADUCȚIUNE APĂ POTABILĂ PE Ø110 EXISTENT
-  BRANȘAMENT APĂ POTABILĂ EXISTENT
-  BRANȘAMENT APĂ POTABILĂ PROPUȘ

S.C. "PROIECT" S.R.L.		Beneficiar:	
TG. MUREȘ J26-621-1991		DANCIU NICOLAE VIRGIL și soția DANCIU FLORINA-GEORGIANA Sântana de Mureș, str. Pământului nr.19/A VODĂ IOAN și soția VODĂ MARIA-ADELA Tg-Mureș, str. Săvinești nr.9/B/16	
Director	cons. jr. Simó I.	Sc:	Pr.nr.
Sef proiect	arh. Keresztes G.	1:500	168.1/2019
Proiectanti	arh. Keresztes G.	DATA	Faza:
urbansim	teh. Gyeresi M.	2020	PUD
STUDIU DE AMPLASAMENT CONSTRUIRE CASĂ DE LOCUIT cu respectarea prevederilor RLU aferent PUZ Unirii Târgu - Mureș, str. Pomilor fn.			Pl. S3
REGLEMENTĂRI EDILITARE			