


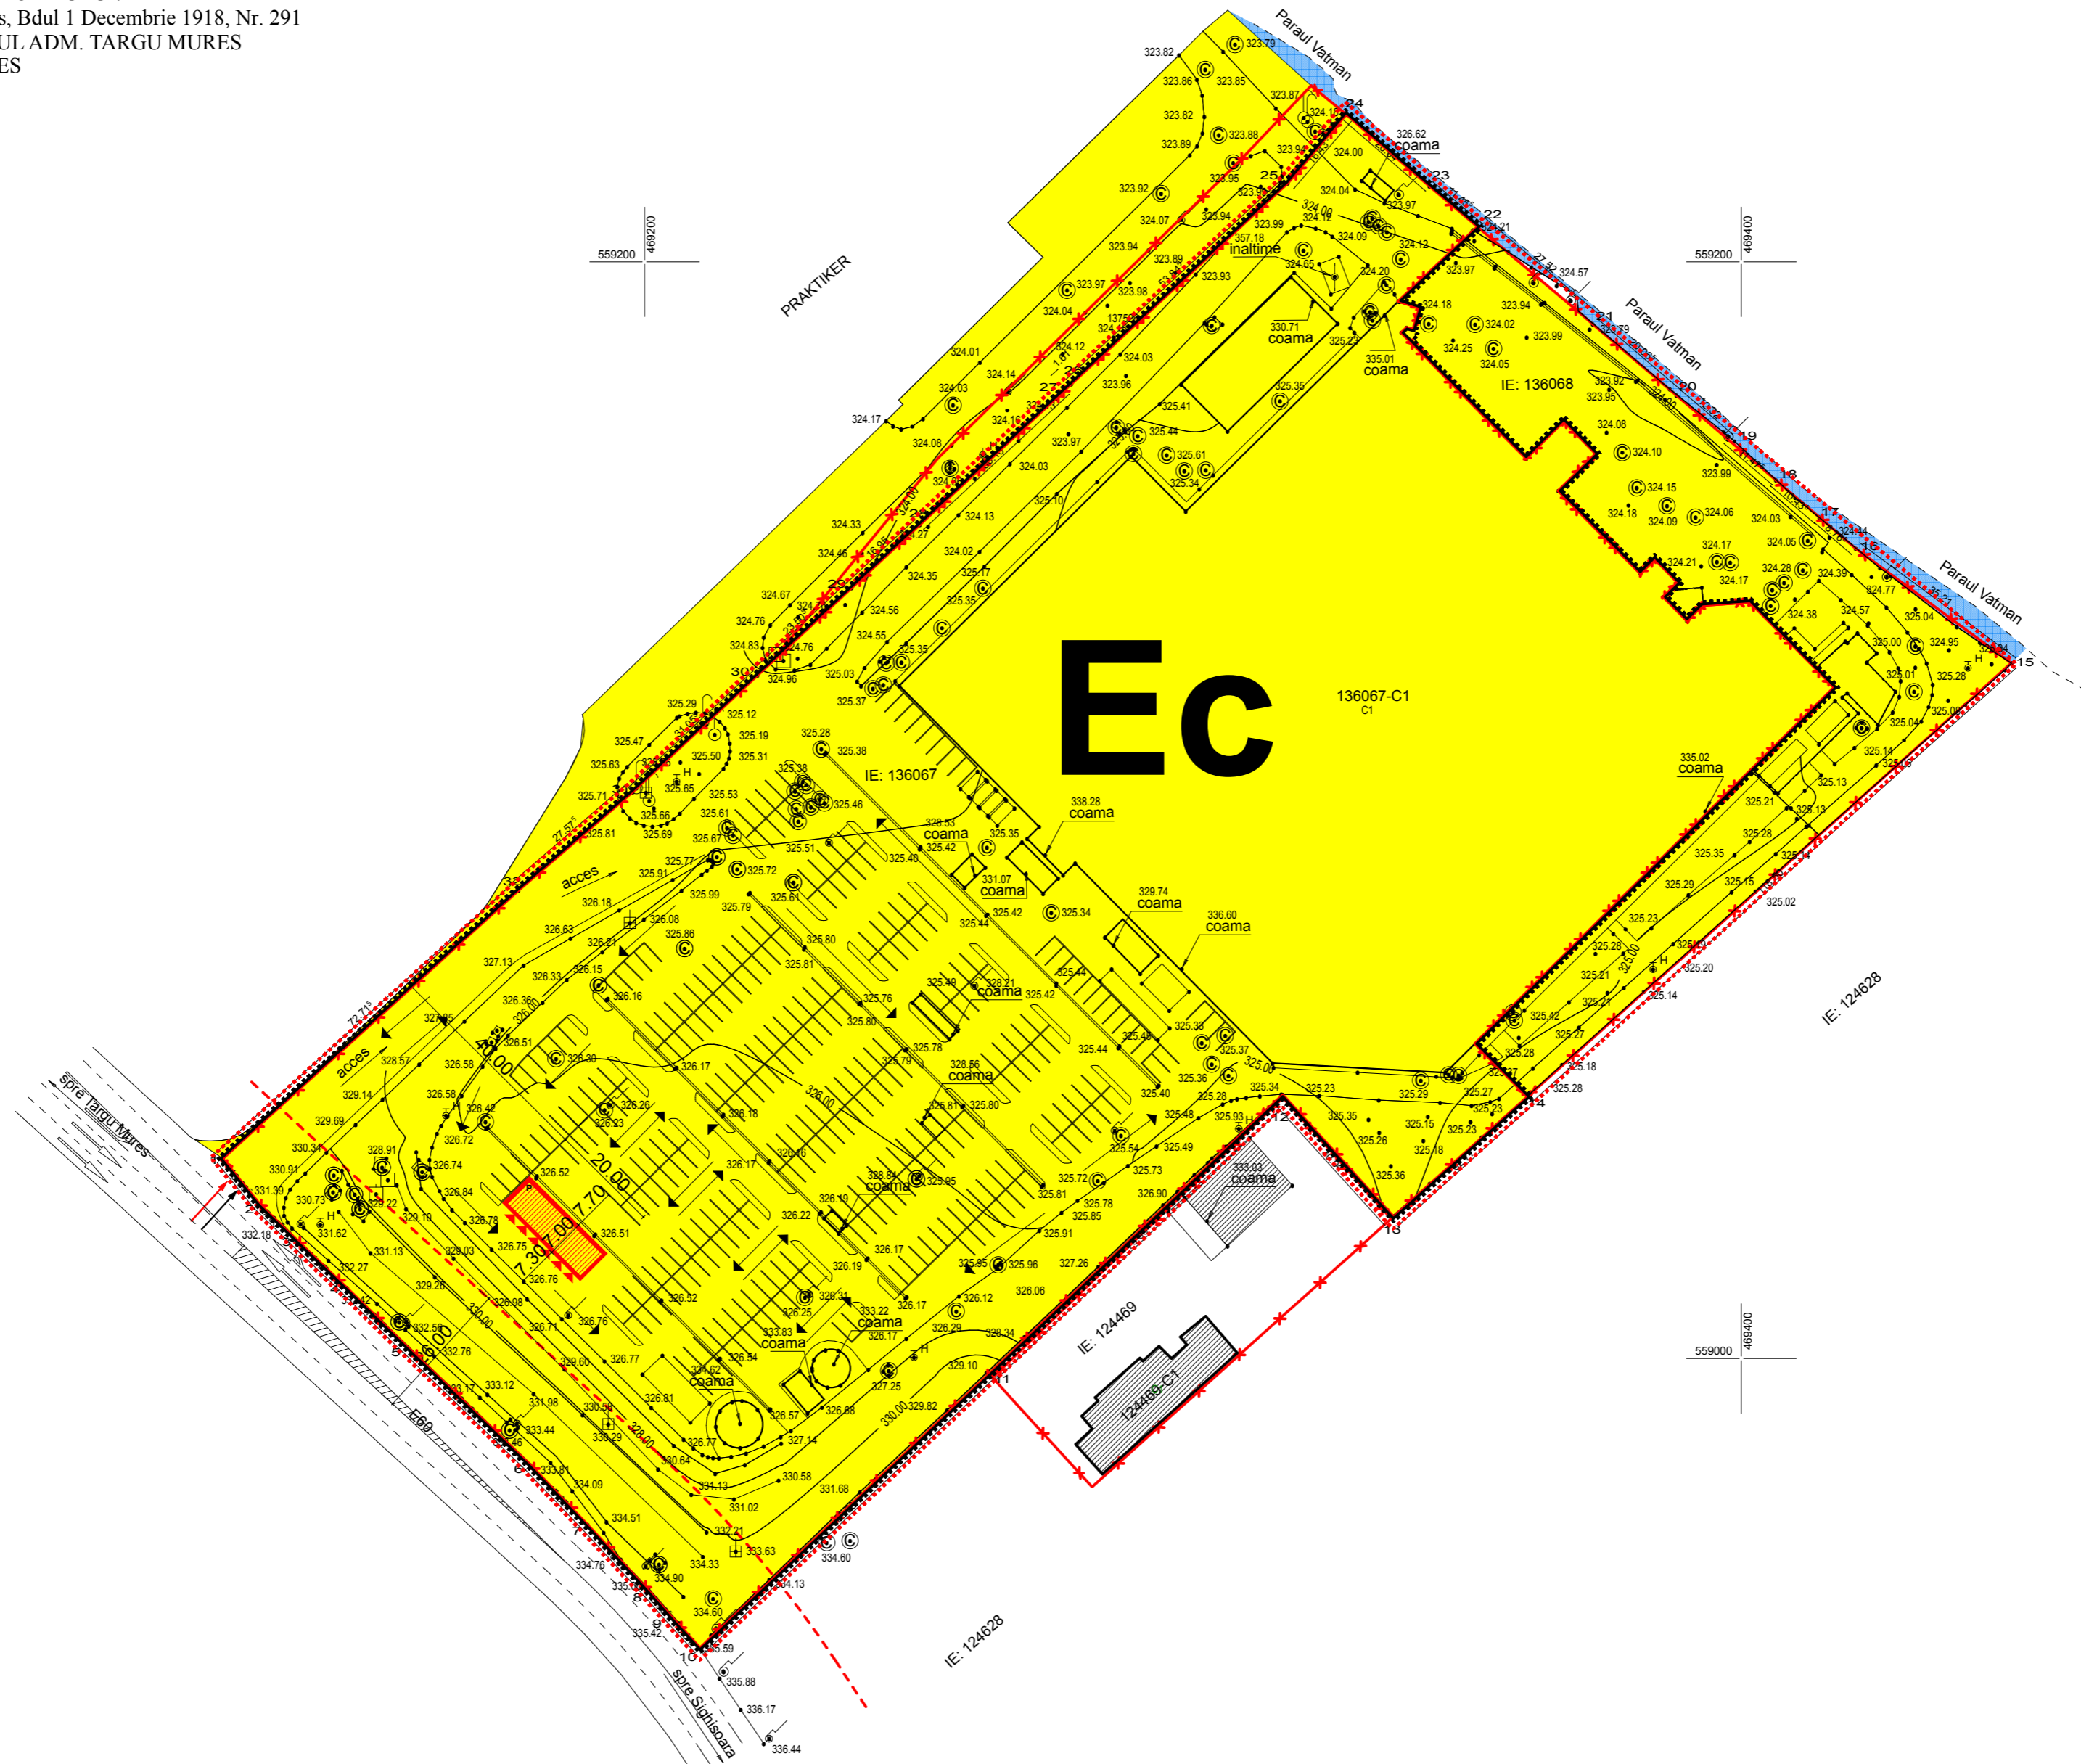

Plan de situatie

Scara 1:1000
(intravilan)
Sistem de proiectie:
SISTEM STEREO 70

ADRESA IMOBILULUI:
Targu Mures, Bdul 1 Decembrie 1918, Nr. 291
TERITORIUL ADM. TARGU MURES
JUD. MURES



LEGENDA:

- Limita zonei studiate
- Limita zonei reglementate
- Limita de proprietate
- Limita UTR
- Zona inchiriată pentru spalatorie

PROPRIETATEA TERENURILOR

a) PROPRIETATE PUBLICA

----- Domeniul public al localitatii

b) PROPRIETATE PRIVATA

----- Domeniul privat al persoanelor fizice sau juridice

CIRCULATIA TERENURILOR

NU ESTE CAZUL

Acest document si informatiile pe care le contine pot fi utilizate exclusiv in scopul in care acestea a fost elaborat. Copierea, reproducerea sau utilizarea partiala sau integrala a prezentului document in alte scopuri este interzisa fara acordul scris din partea A D I proiect S.R.L. Documentul este valabil numai cu stampele si semnaturile proiectantilor si verificatorilor in original. Prezenta documentatie este destinata exclusiv fazei proiectului evidentiata in cartus. Lucrarile de executie se vor realiza pe baza proiectului tehnic, faza PTh + DDE.

Proiectant general:

A D I proiect SRL

RO15668459
nr. inreg. J26/978/2003

Calitatea	Nume	Semnatura
Sef proiect	arh. Adrian TURCU	
Proiectat	arh. Adrian TURCU	
Proiectat	arh. Raluca TOMA	

Denumire proiect:

**Plan Urbanistic Zonal
STABILIRE REGLEMENTARI PENTRU
AMPLASARE
SPALATORIE AUTO SELF-SERVICE**

Adresa proiect:
bd. 1 Decembrie 1918 nr. 291, Tg Mures, jud. Mures

Investitor:

OLIMP CURIER S.R.L.

str. Gorunului, nr. 3/A, Tamaveni, jud. Mures

Denumire plansa:

**PROPRIETATEA ASUPRA
TERENURILOR**

Pr. nr.	407/2020	Statut
Data	12.2020	PUZ
Scara	1:1.000	U05

